

BASES PARA LA CONCESIÓN

Aeropuerto Internacional Jorge Chavez
Lima, Perú

Noviembre, 1999

Documentos Actualizados

Volumen 3 de 3

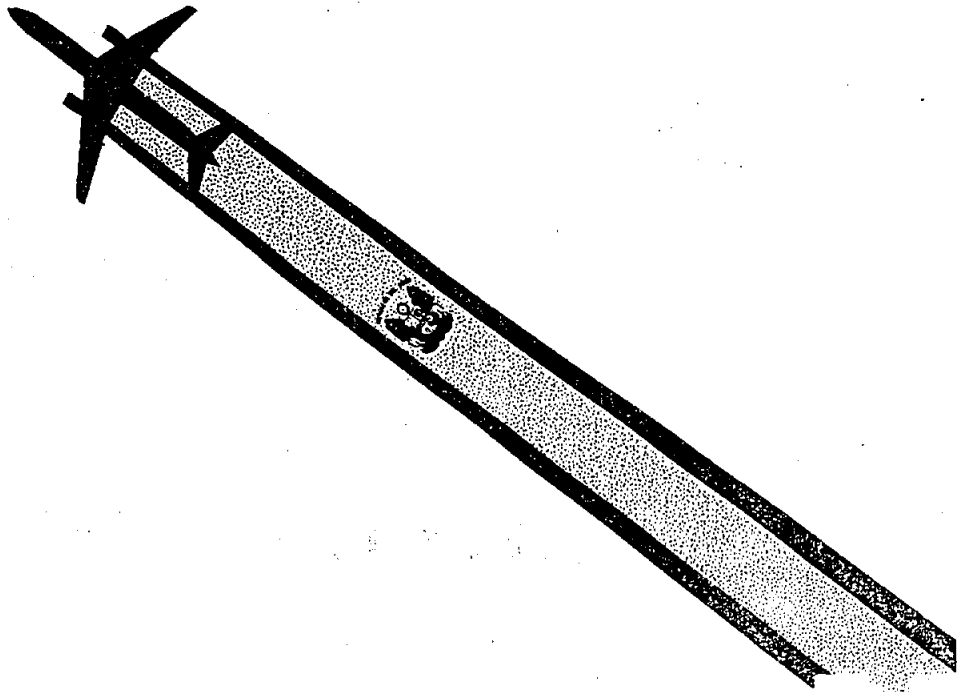


TABLA DE CONTENIDOS

- Aeropuerto Internacional Jorge Chavez – Sitio Existente
- Plan Maestro Referencial de Desarrollo Aeroportuario
- Fase Inicial – Primeros 8 Años de Desarrollo
- Plantas de Distribución - Nuevo Edificio Terminal de Pasajeros
- Planta de Distribución - Edificio Terminal de Pasajeros Existente
- Desarrollo Conceptual Opciones “A” – “D”

COPRI-CORPAC

BASES PARA LA CONCESIÓN

Aeropuerto Internacional Jorge Chavez
Lima, Perú


Noviembre, 1999

Documentos Actualizados

Volumen 3 de 3

Anexo No. 6
Términos de Referencia Técnicos

Sección 4.0 b
Aeropuerto Internacional Jorge Chavez
Sitio Existente

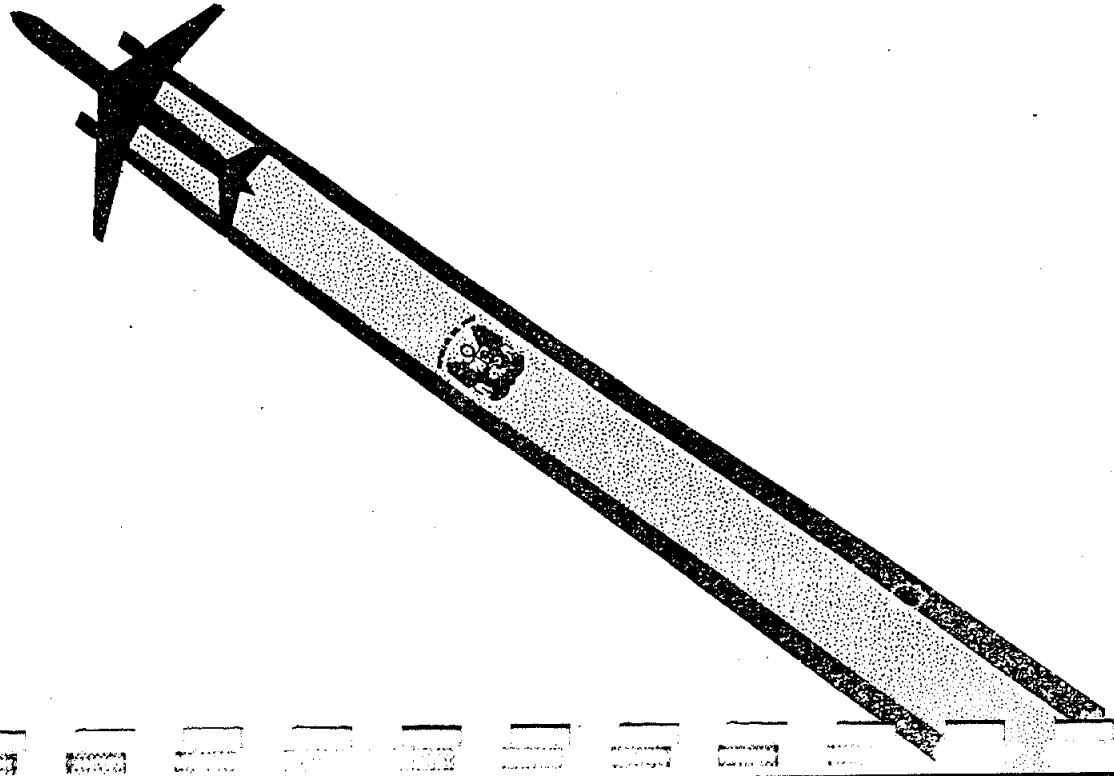


COPRI-CORPAC

AEROPUERTO INTERNACIONAL JORGE CHAVEZ
LIMA, PERU
AÑO : 1999
PLAN CONCEPTUAL DE DESARROLLO
SITIO EXISTENTE


COPRI-CORPAC

Fecha: Noviembre de 1999

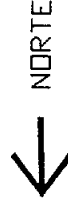

AEROPUERTO INTERNACIONAL JORGE CHAVEZ, LIMA PERU
Proyecto: Estudio Técnico para la Concesión del Aeropuerto Int'l, Jorge Chavez



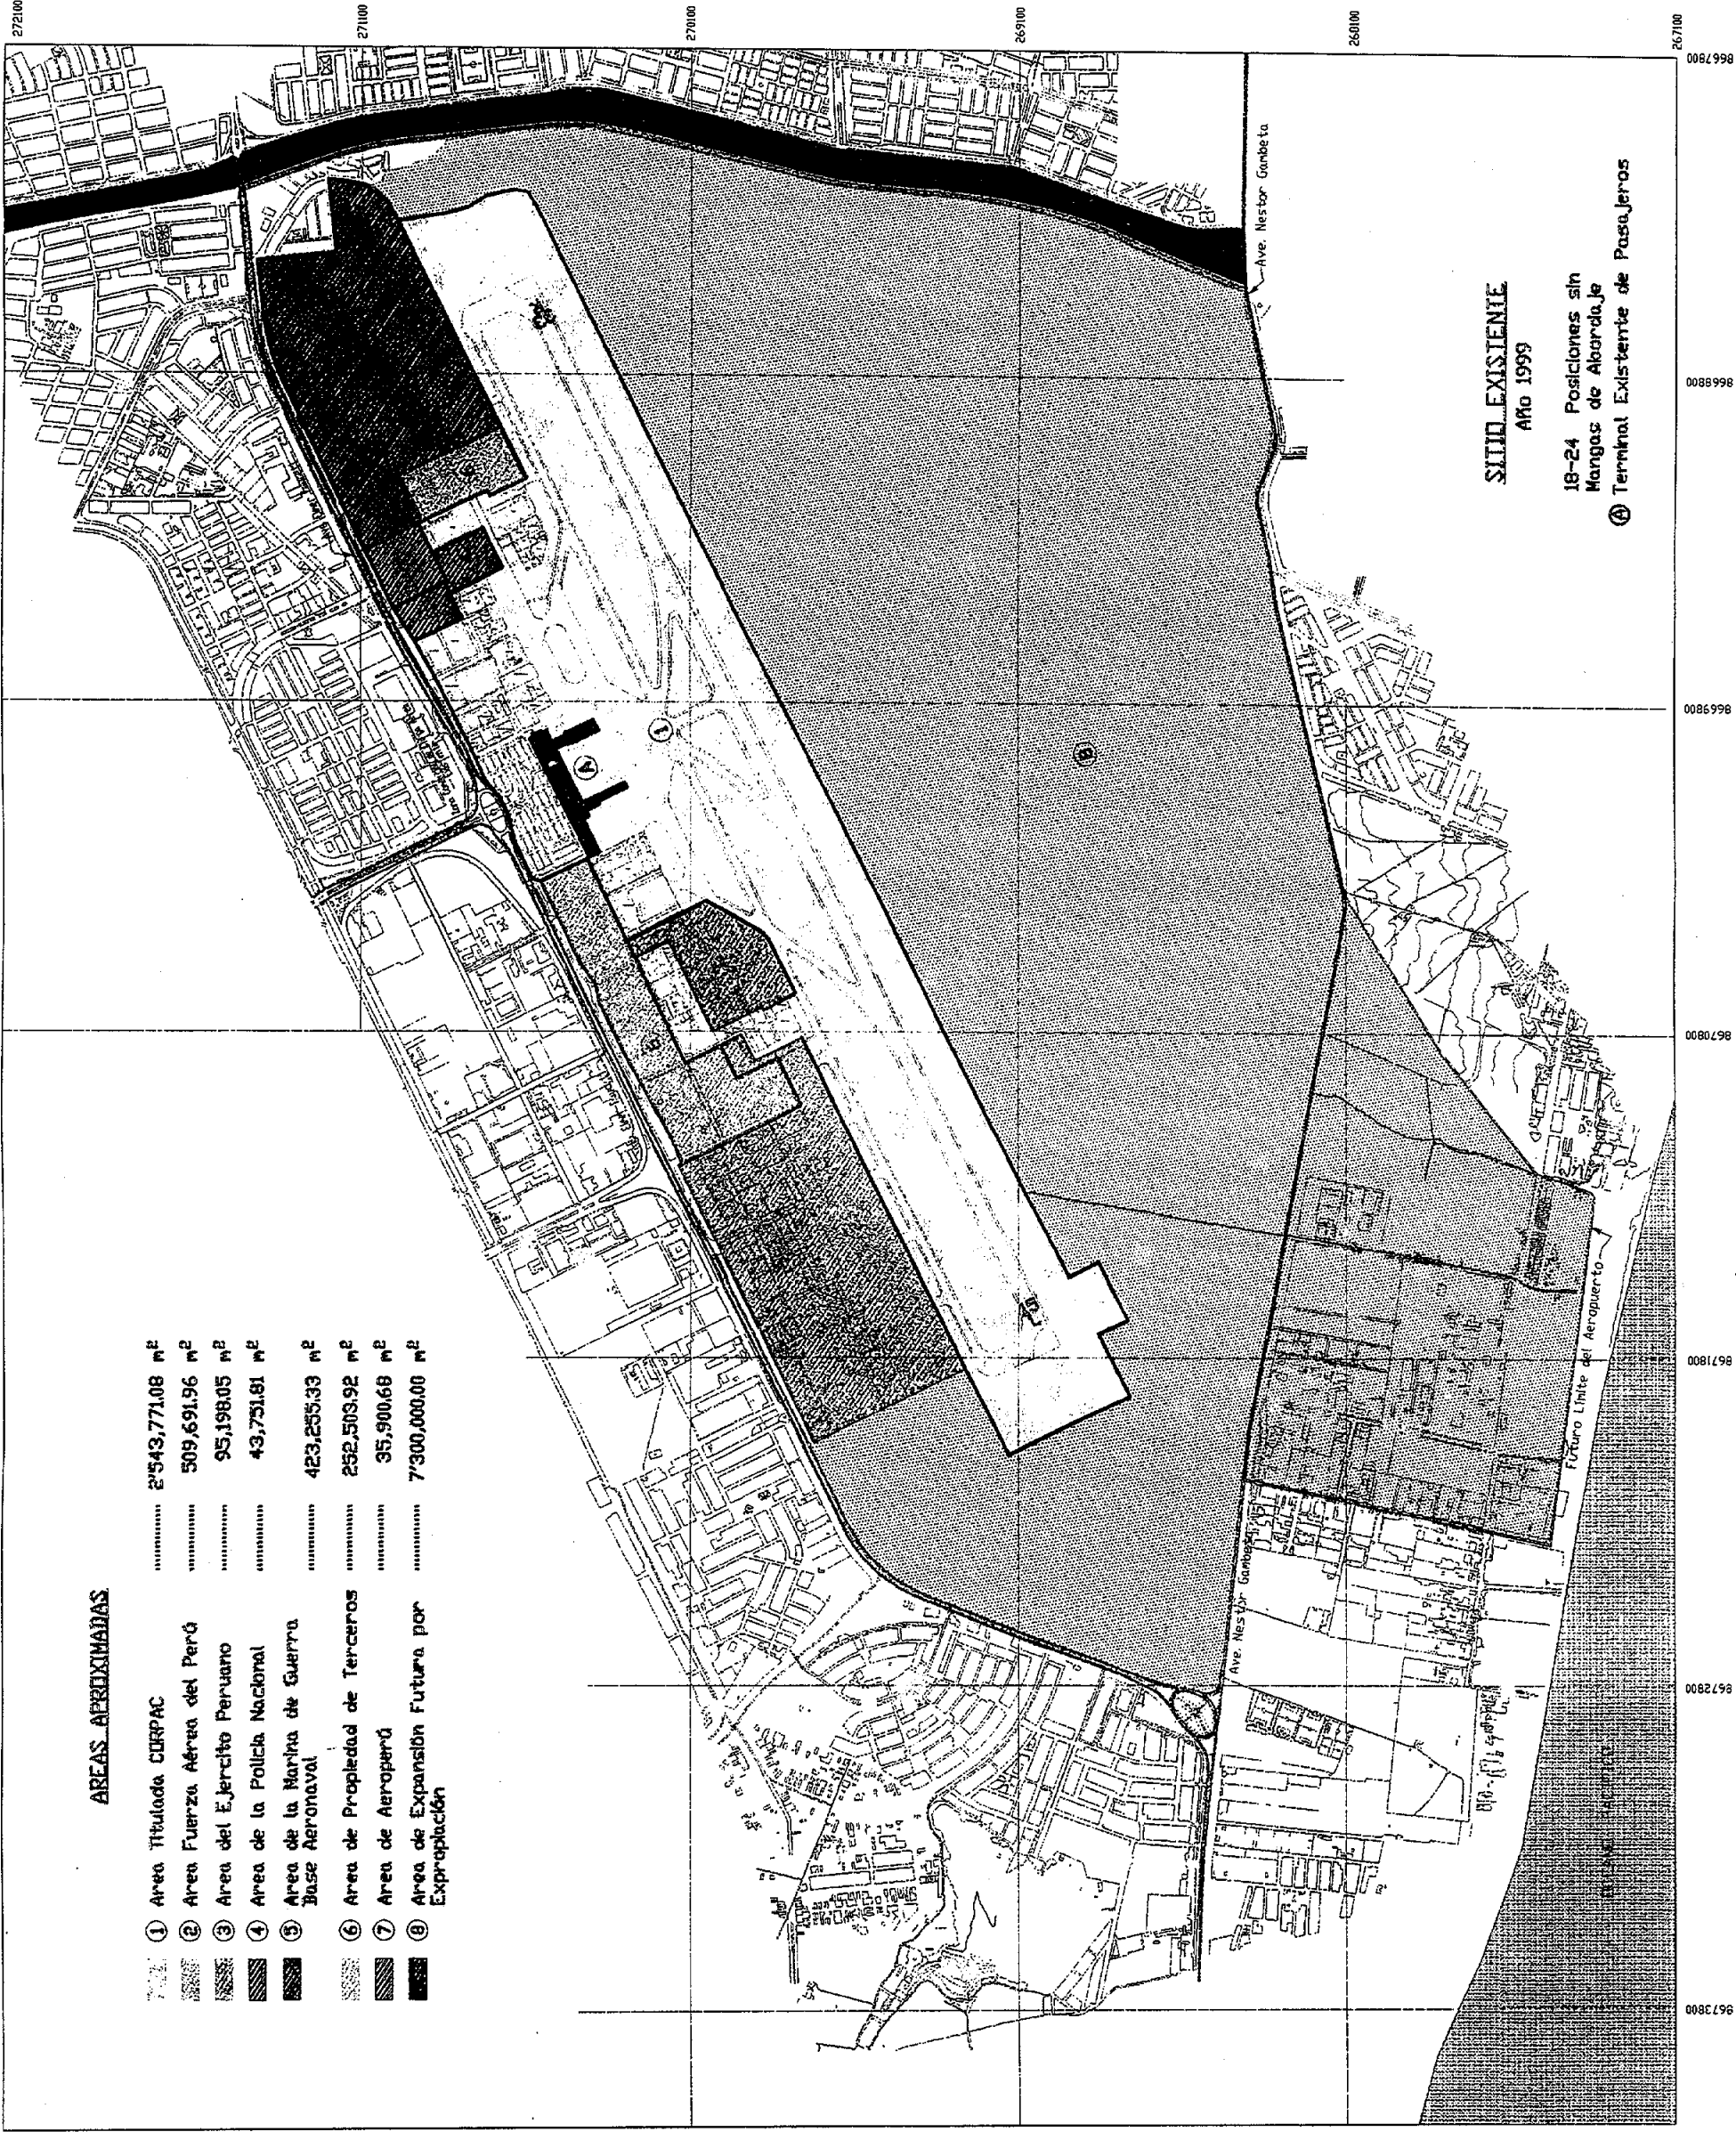

AREAS APROXIMADAS

①	Area Titulada CORPAC	2'543,771.08 m ²
②	Area Fuerza Aérea del Perú	509,691.96 m ²
③	Area del Ejército Peruano	95,198.05 m ²
④	Area de la Policía Nacional	43,751.81 m ²
⑤	Area de la Marina de Guerra Base Aeronaval	423,255.33 m ²
⑥	Area de Propiedad de Terceros	252,503.92 m ²
⑦	Area de Aeroperú	35,900.68 m ²
⑧	Area de Expansión Futura por Expropiación	7'300,000.00 m ²

PLAN REFERENCIAL

AÑO : 1999

LIMA, PERU

AEROPUERTO INTERNACIONAL JORGE CHAVEZ

PLAN CONCEPTUAL DE DESARROLLO

← NORTE
Fecha: Noviembre de 1999

AEROPUERTO INTERNACIONAL JORGE CHAVEZ, LIMA PERU
Proyecto: Estudio Técnico para la Concesión del Aeropuerto Int'l, Jorge Chavez

COPRI-CORPAC

BASES PARA LA CONCESIÓN

Aeropuerto Internacional Jorge Chavez
Lima, Perú


Noviembre, 1999

Documentos Actualizados

Volumen 3 de 3

Anexo No. 6
Términos de Referencia Técnicos

Sección 4.0 b
Complejo del Terminal de Pasajeros
Plan Maestro Referencial
Fase Inicial – Primeros 8 años de Desarrollo
Aeropuerto Internacional Jorge Chavez

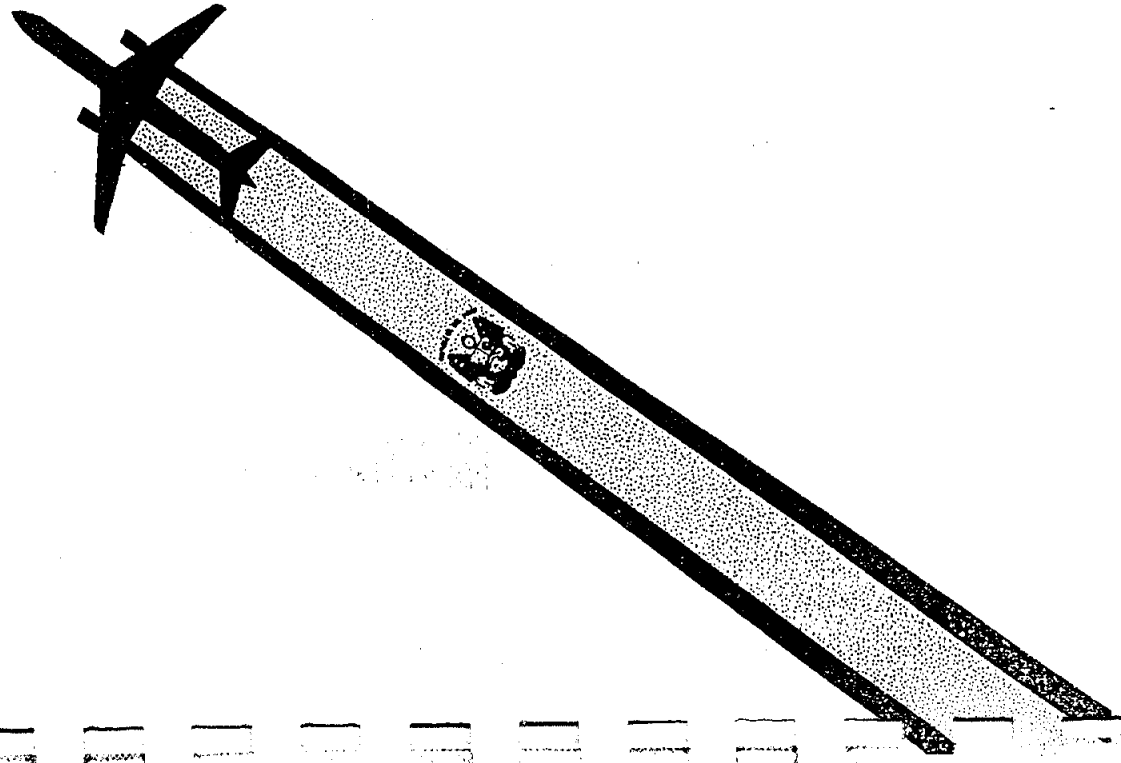


COPRI-CORPAC

PLAN REFERENCE

Fecha: Noviembre de 1999

Proyecto; Estudio Técnico para la Concesión del Aeropuerto Int'l, Jorge Chavez

 

PLAN REFERENCIAL


PLAN CONCEPTUAL DE DESARROLLO

AÑO 2 : 2001

LIMA, PERU

AEROPUERTO INTERNACIONAL JORGE CHAVEZ

COPRI-CORPAC

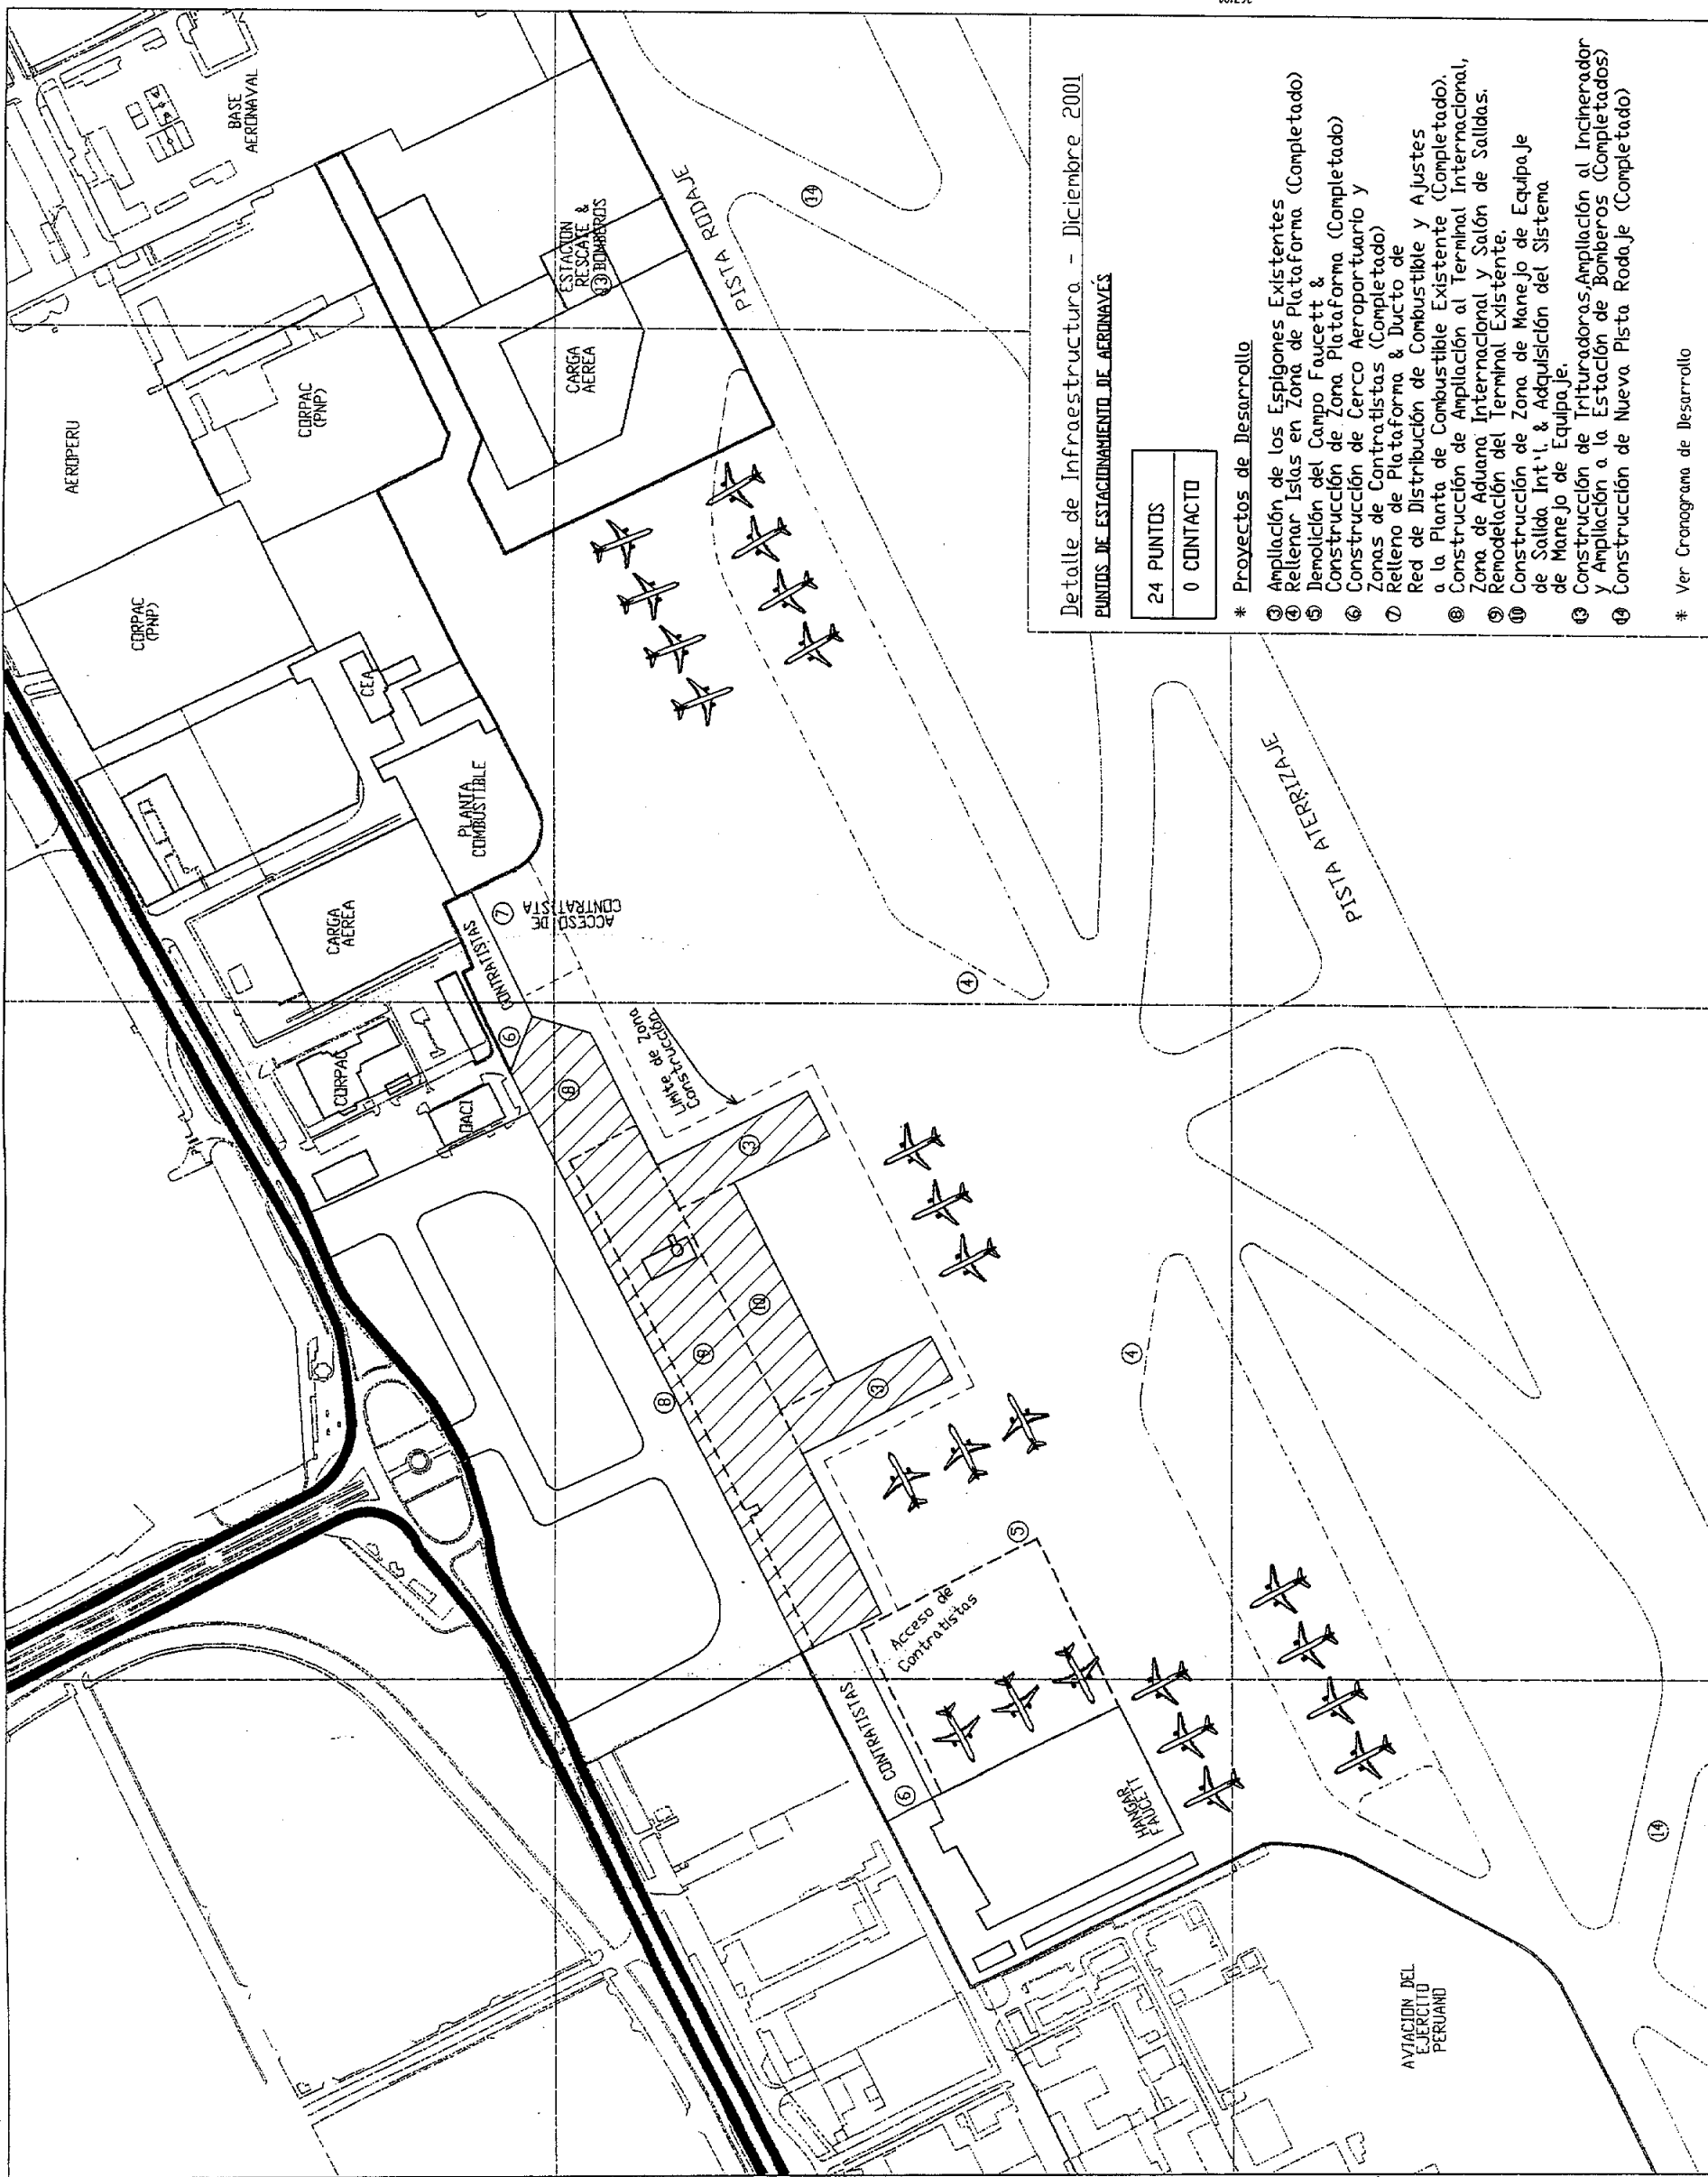

NORTE

Fecha: Noviembre de 1999

ESCALA: 1:50,000

AEROPUERTO INTERNACIONAL JORGE CHAVEZ, LIMA PERU
Proyecto; Estudio Técnico para la Concesión del Aeropuerto Int'l, Jorge Chavez

PLAN CONCEPTUAL DE DESARROLLO


AÑO 3 : 2002

PLAN REFERENCIAL

AEROPUERTO INTERNACIONAL JORGE CHAVEZ

LIMA, PERU

COPRI-CORPAC

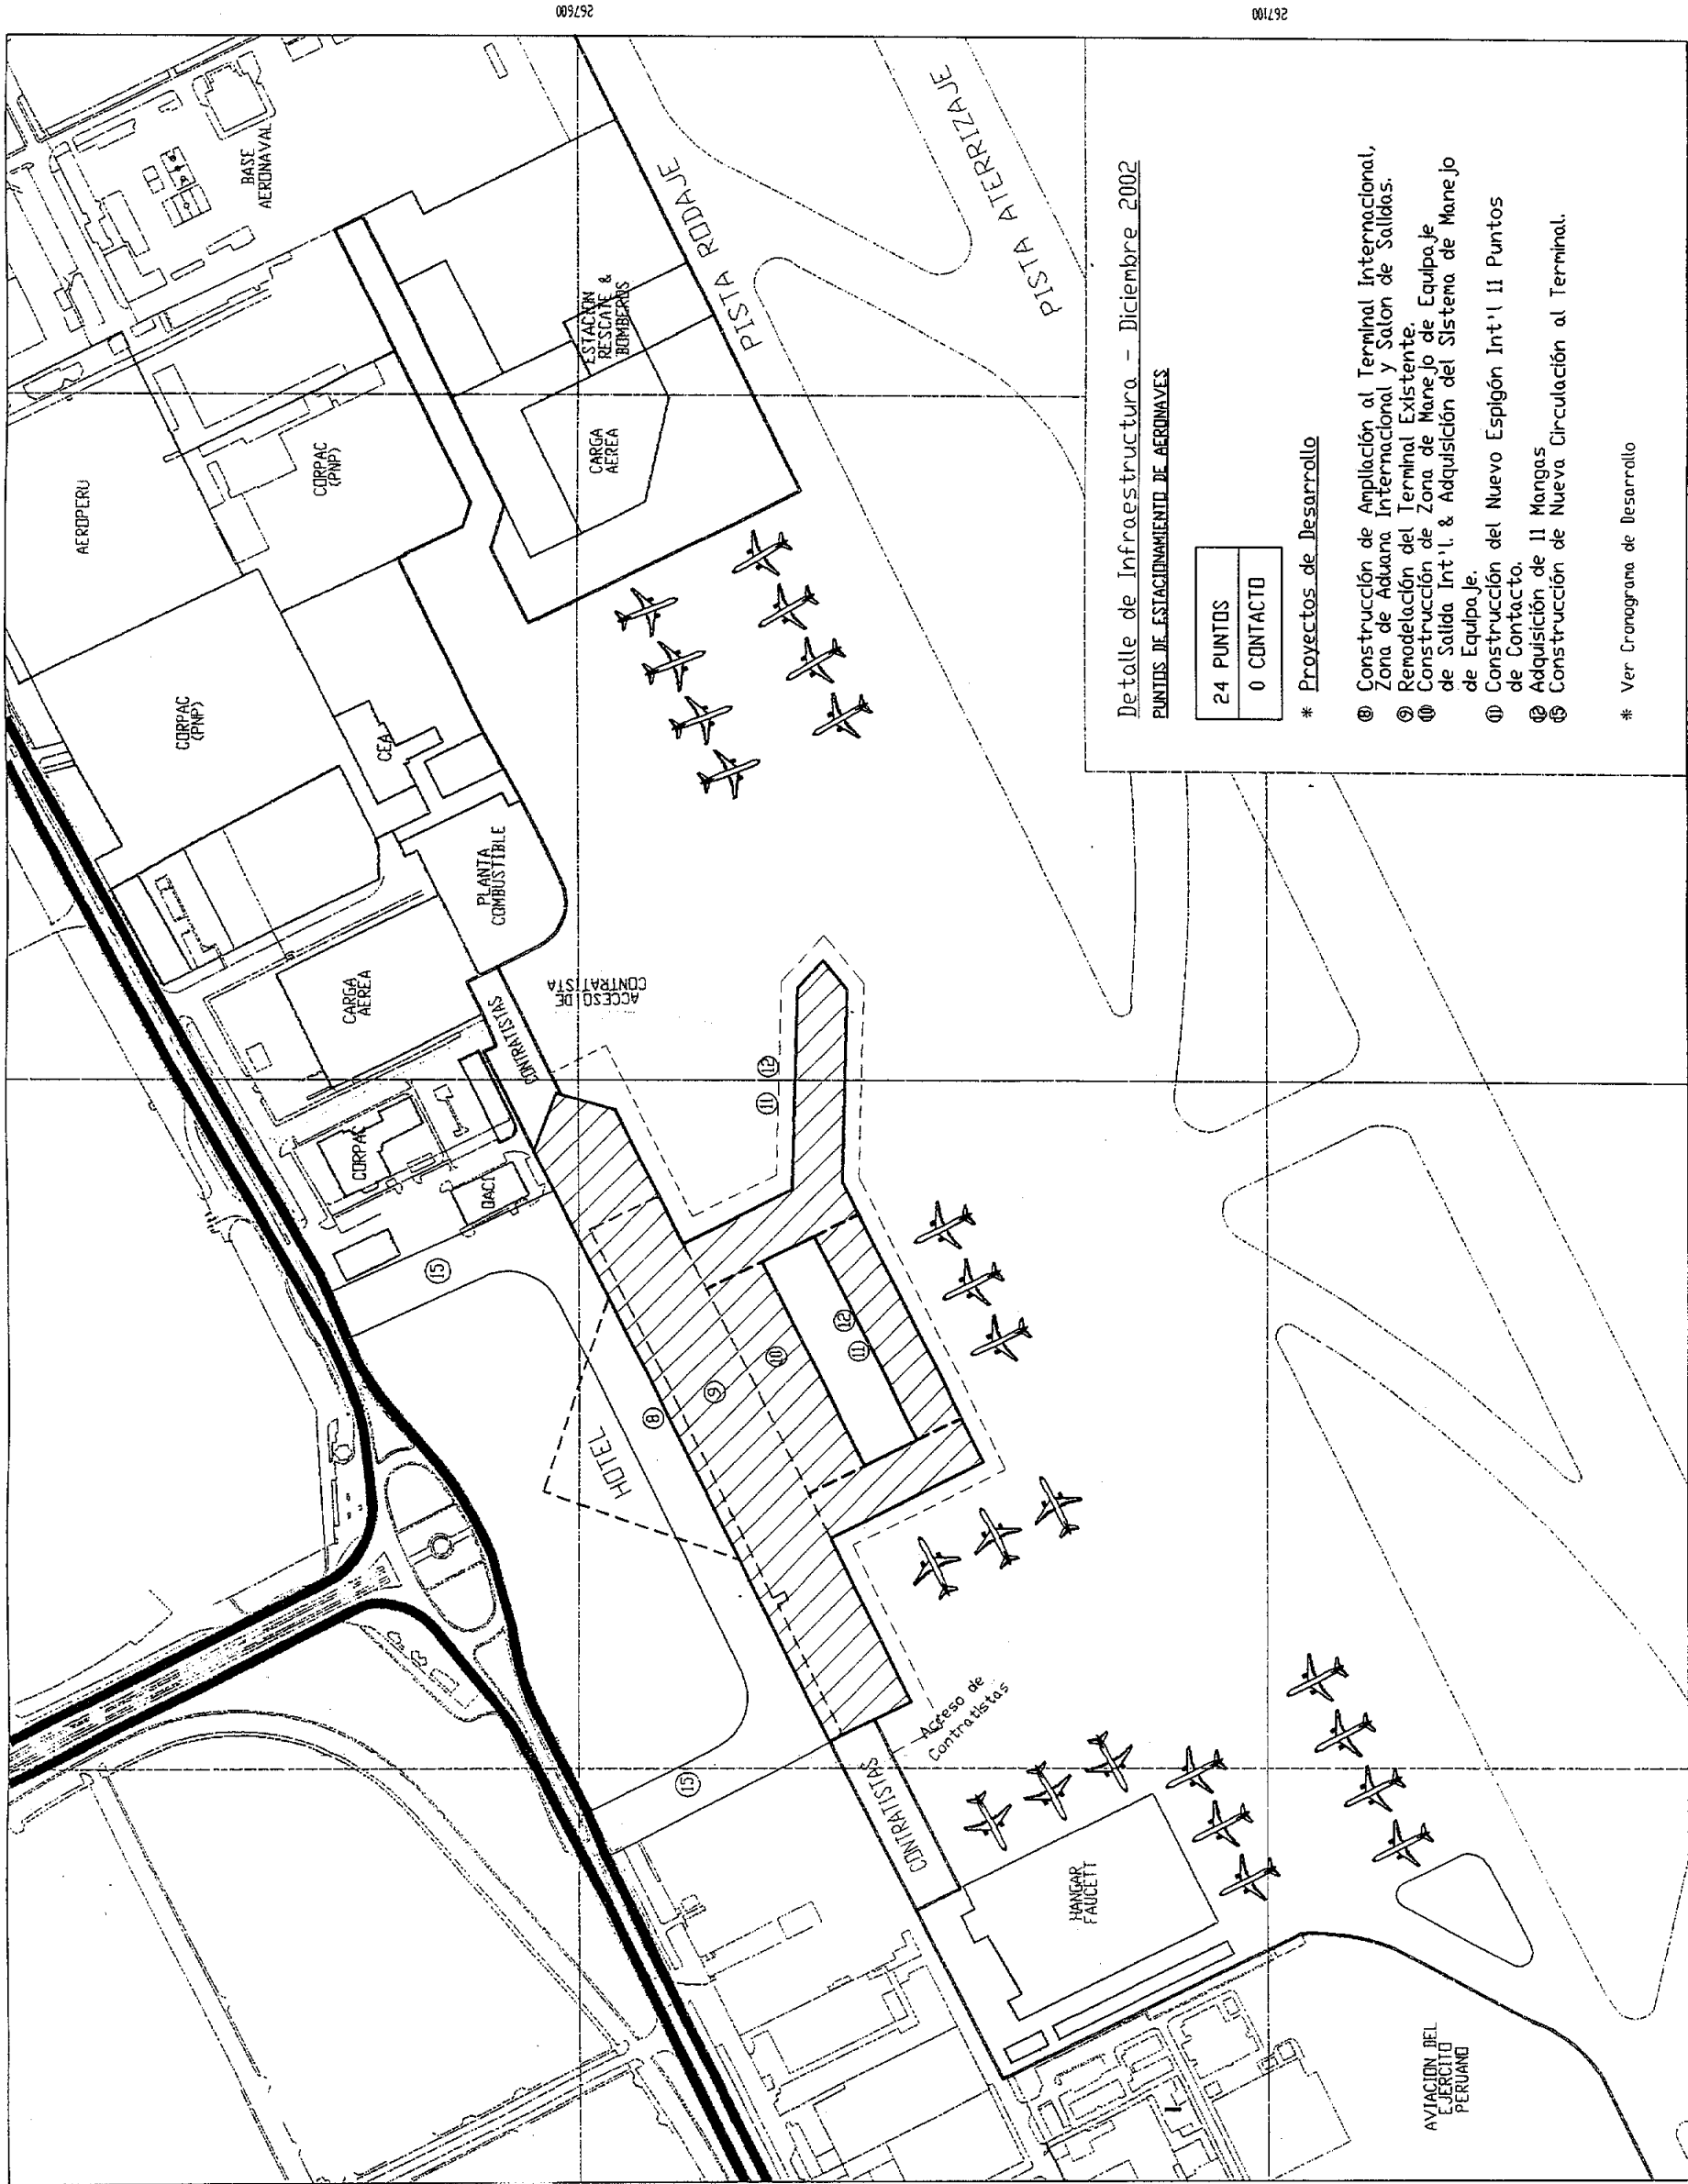

← NORTE

Fecha: Noviembre de 1999

AEROPUERTO INTERNACIONAL JORGE CHAVEZ, LIMA PERU

Proyecto: Estudio Técnico para la Concesión del Aeropuerto Int'l, Jorge Chavez

PLAN CONCEPTUAL DE DESARROLLO


PLAN REFERENCIAL

AÑO 4 : 2003

LIMA, PERU

AEROPUERTO INTERNACIONAL JORGE CHAVEZ

COPRI-CORPAC

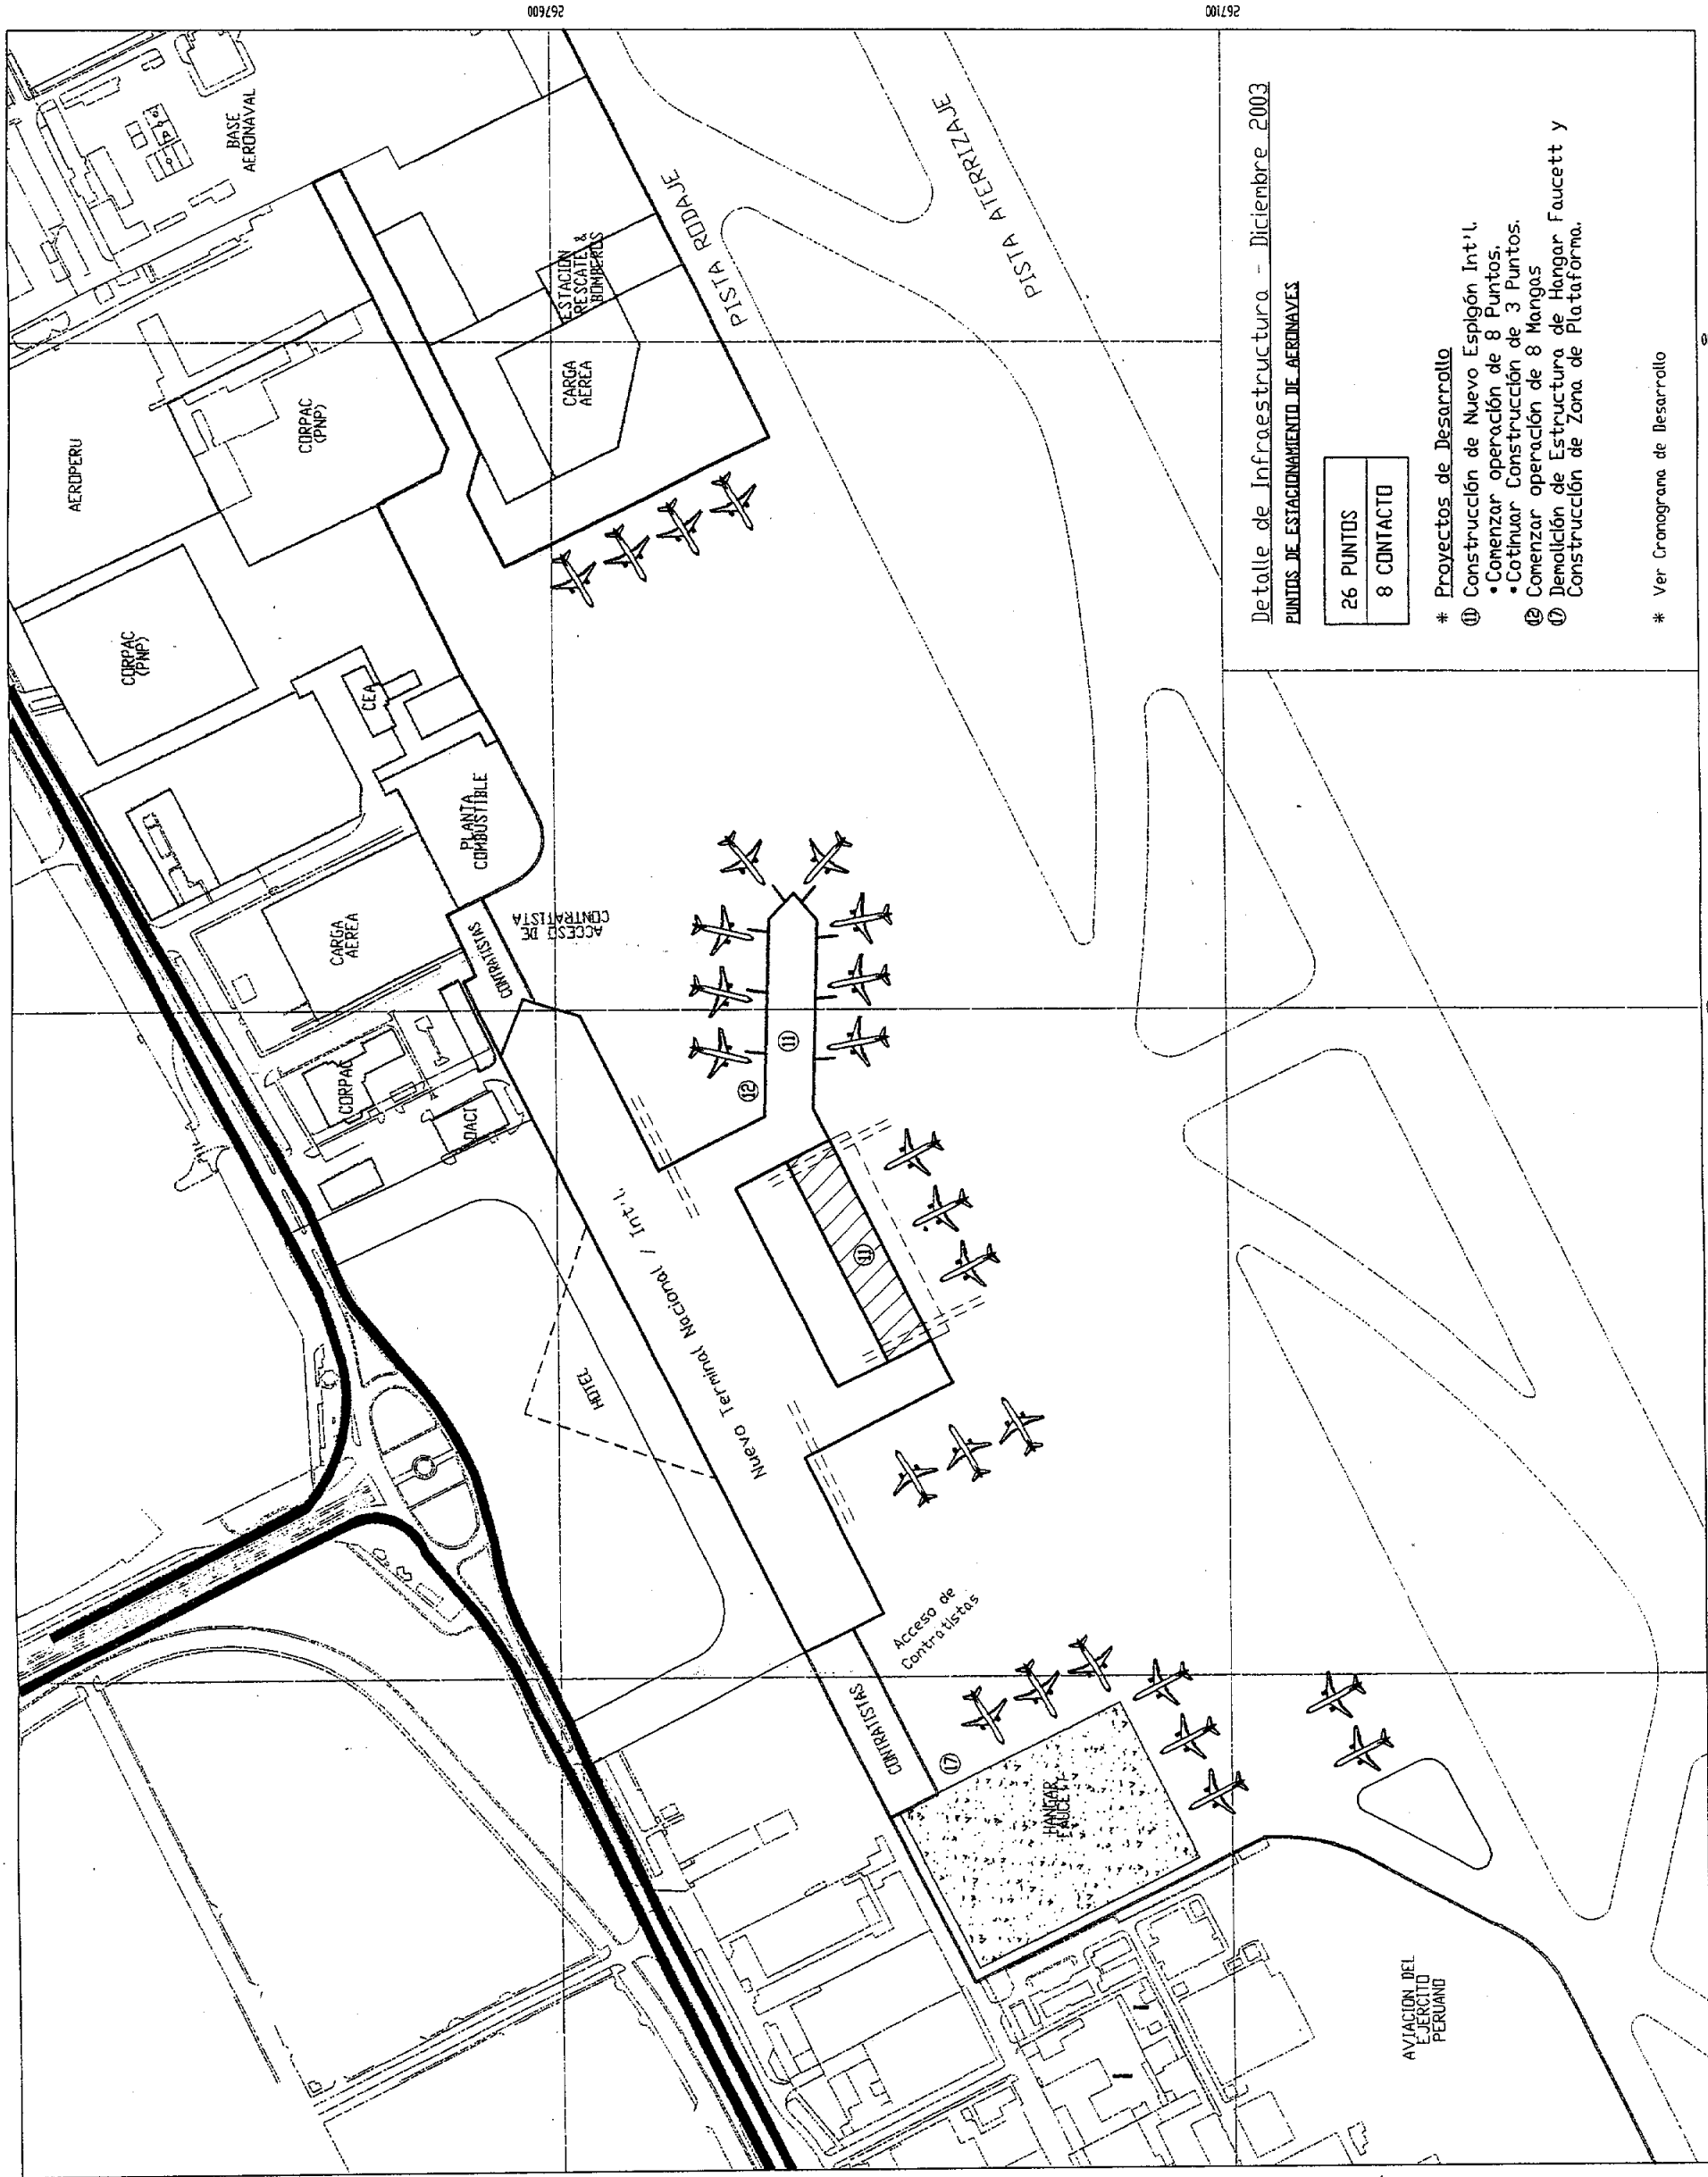

Detalle de Infraestructura - Diciembre 2003
PUNTOS DE ESTACIONAMIENTO DE AERONAVES

26 PUNTOS
8 CONTACTO

- * Proyectos de Desarrollo
- ① Construcción de Nuevo Espigón Int'l.
 - Comenzar operación de 8 Puntos.
 - Continuar Construcción de 3 Puntos.
 - ② Comenzar operación de 8 Mangas
 - ③ Demolición de Estructura de Hangar Faucett y Construcción de Zona de Plataforma.

* Ver Cronograma de Desarrollo

← NORTE
Fecha: Noviembre de 1999

AEROPUERTO INTERNACIONAL JORGE CHAVEZ, LIMA PERU
Proyecto; Estudio Técnico para la Concesión del Aeropuerto Int'l, Jorge Chavez

PLAN CONCEPTUAL DE DESARROLLO


AÑO 5 : 2004

PLAN REFERENCIAL

AEROPUERTO INTERNACIONAL JORGE CHAVEZ

LIMA, PERU

COPRI=CORPAC

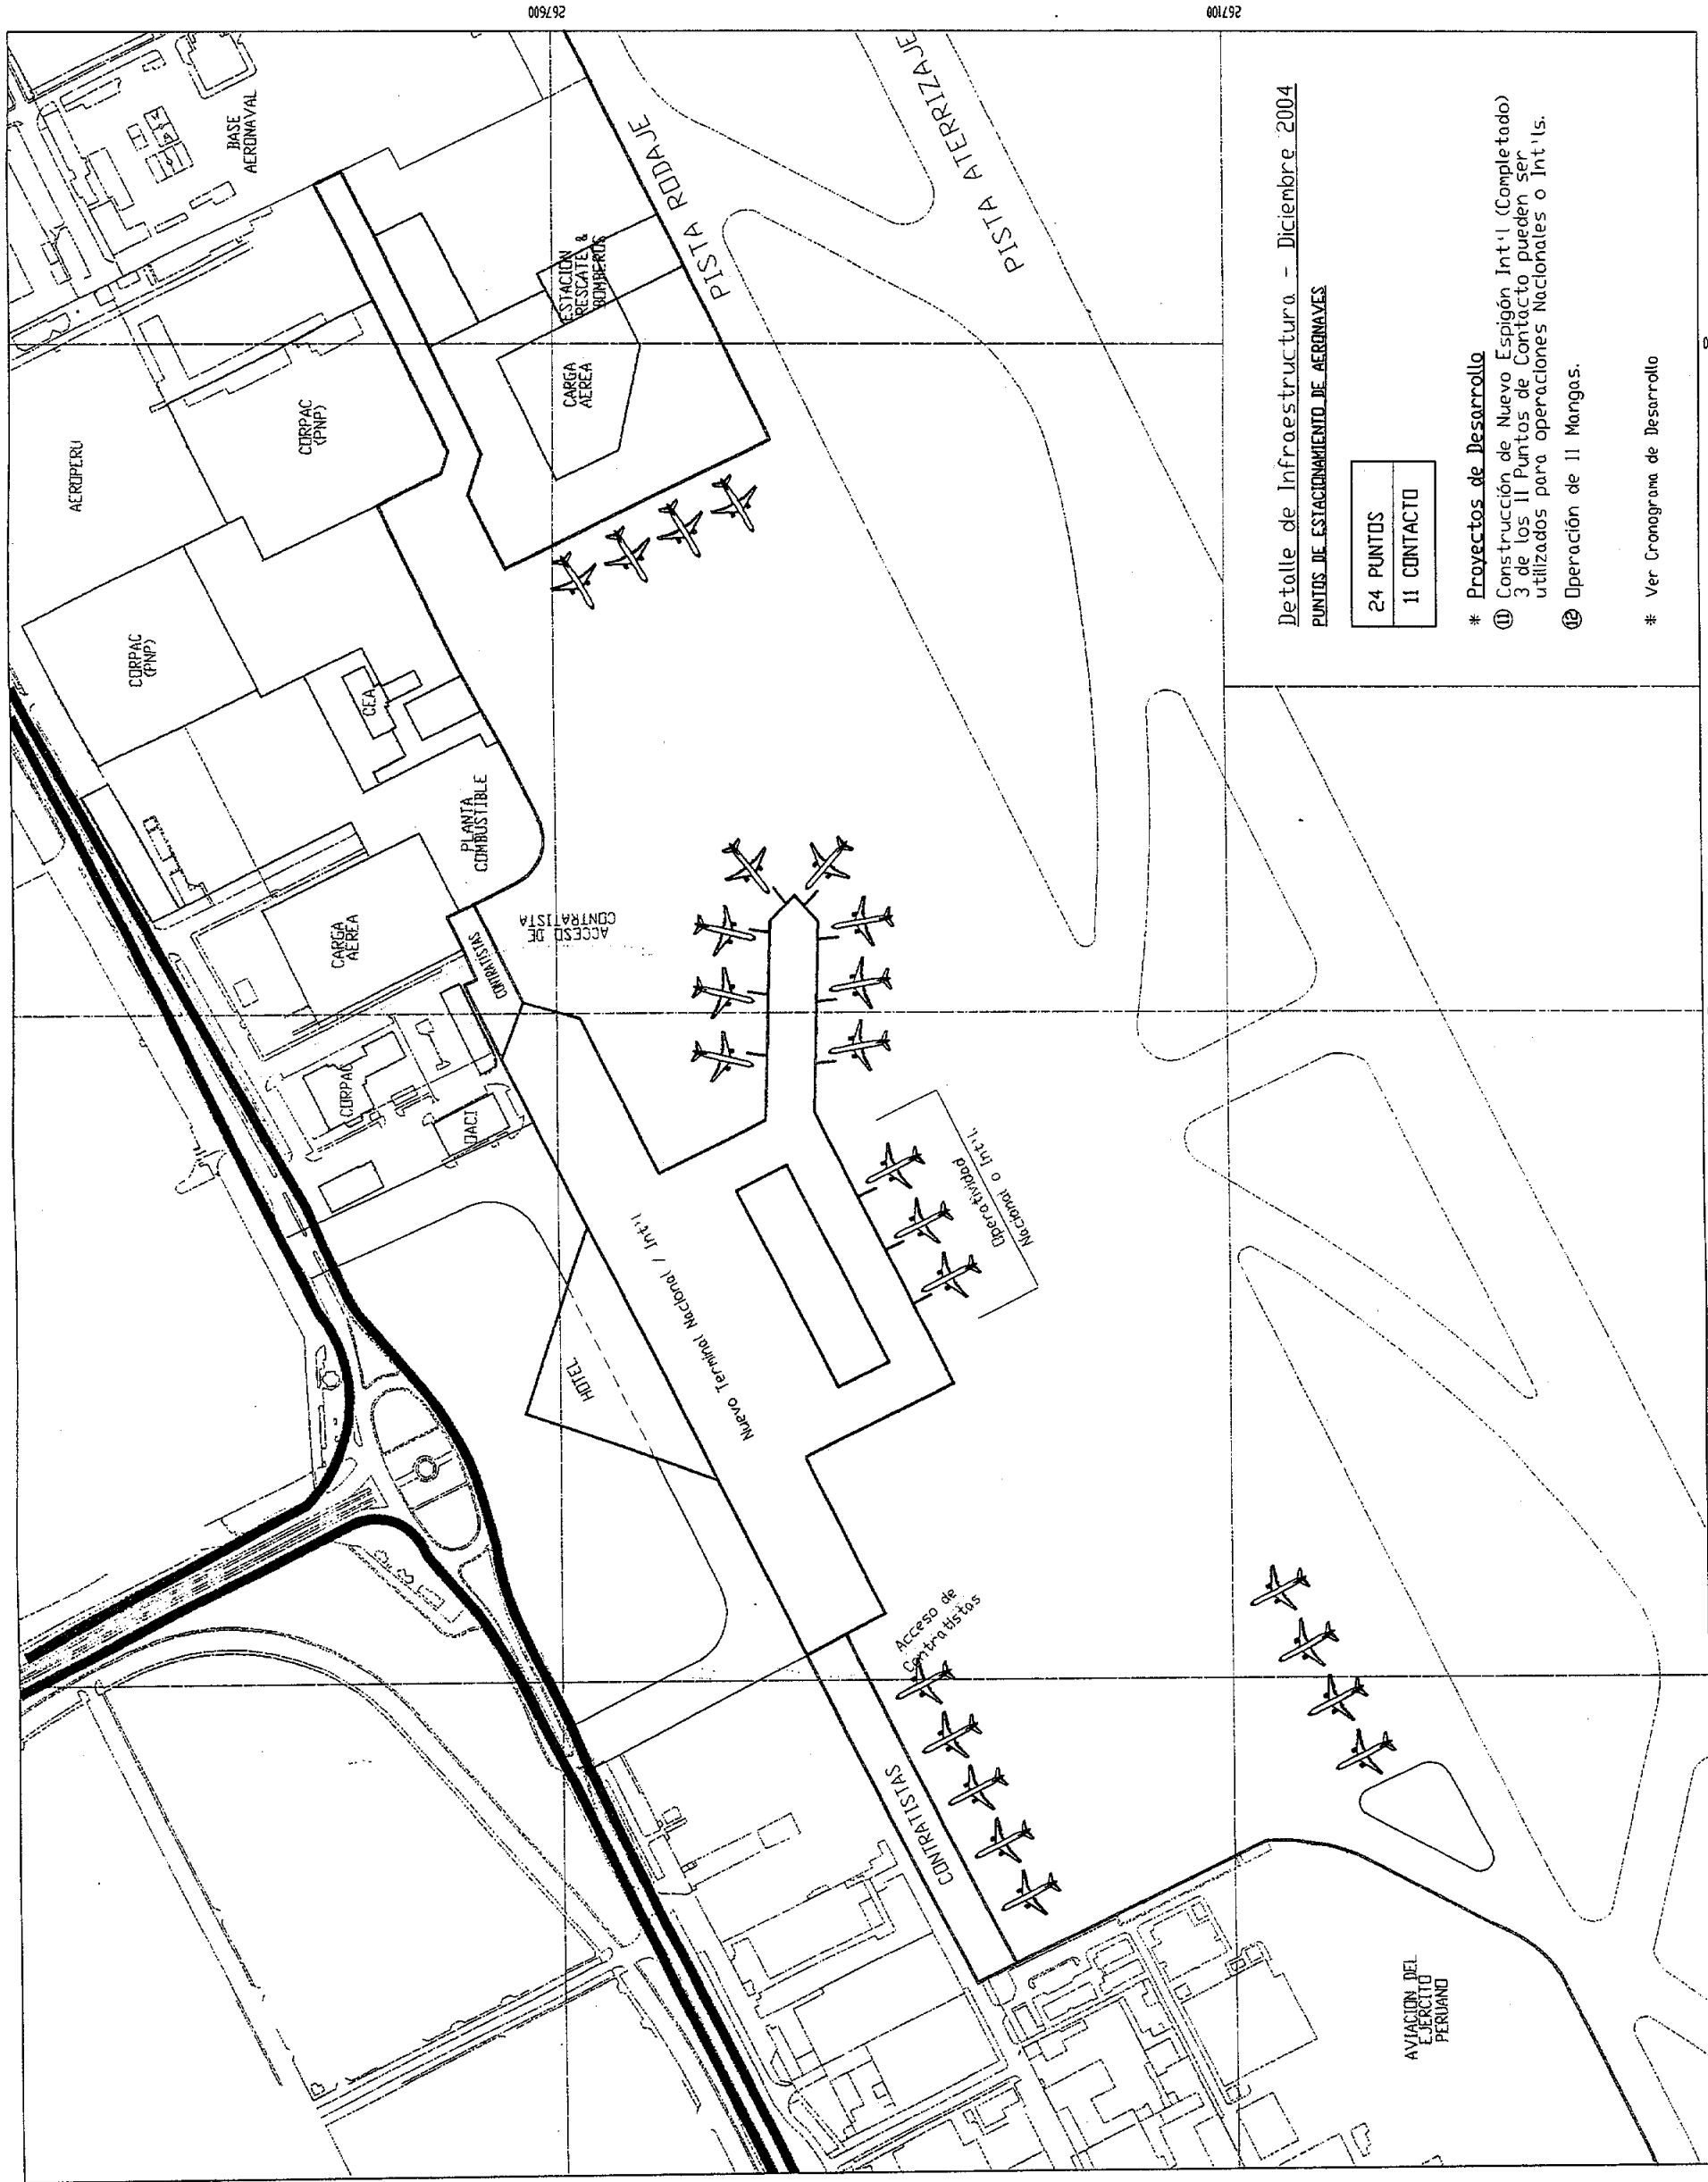

NORTE

Fecha: Noviembre de 1999

ESCALA

75m 50 25 0 75m


AEROPUERTO INTERNACIONAL JORGE CHAVEZ, LIMA PERU

Proyecto; Estudio T3cnico para la Concesi3n del Aeropuerto Int'l, Jorge Chavez

PLAN REFERENCIAL

Fecha: Noviembre de 1999.

AEROPUERTO INTERNACIONAL JORGE CHAVEZ, LIMA PERU
Proyecto; Estudio Técnico para la Concesión del Aeropuerto Int'l, Jorge Chavez

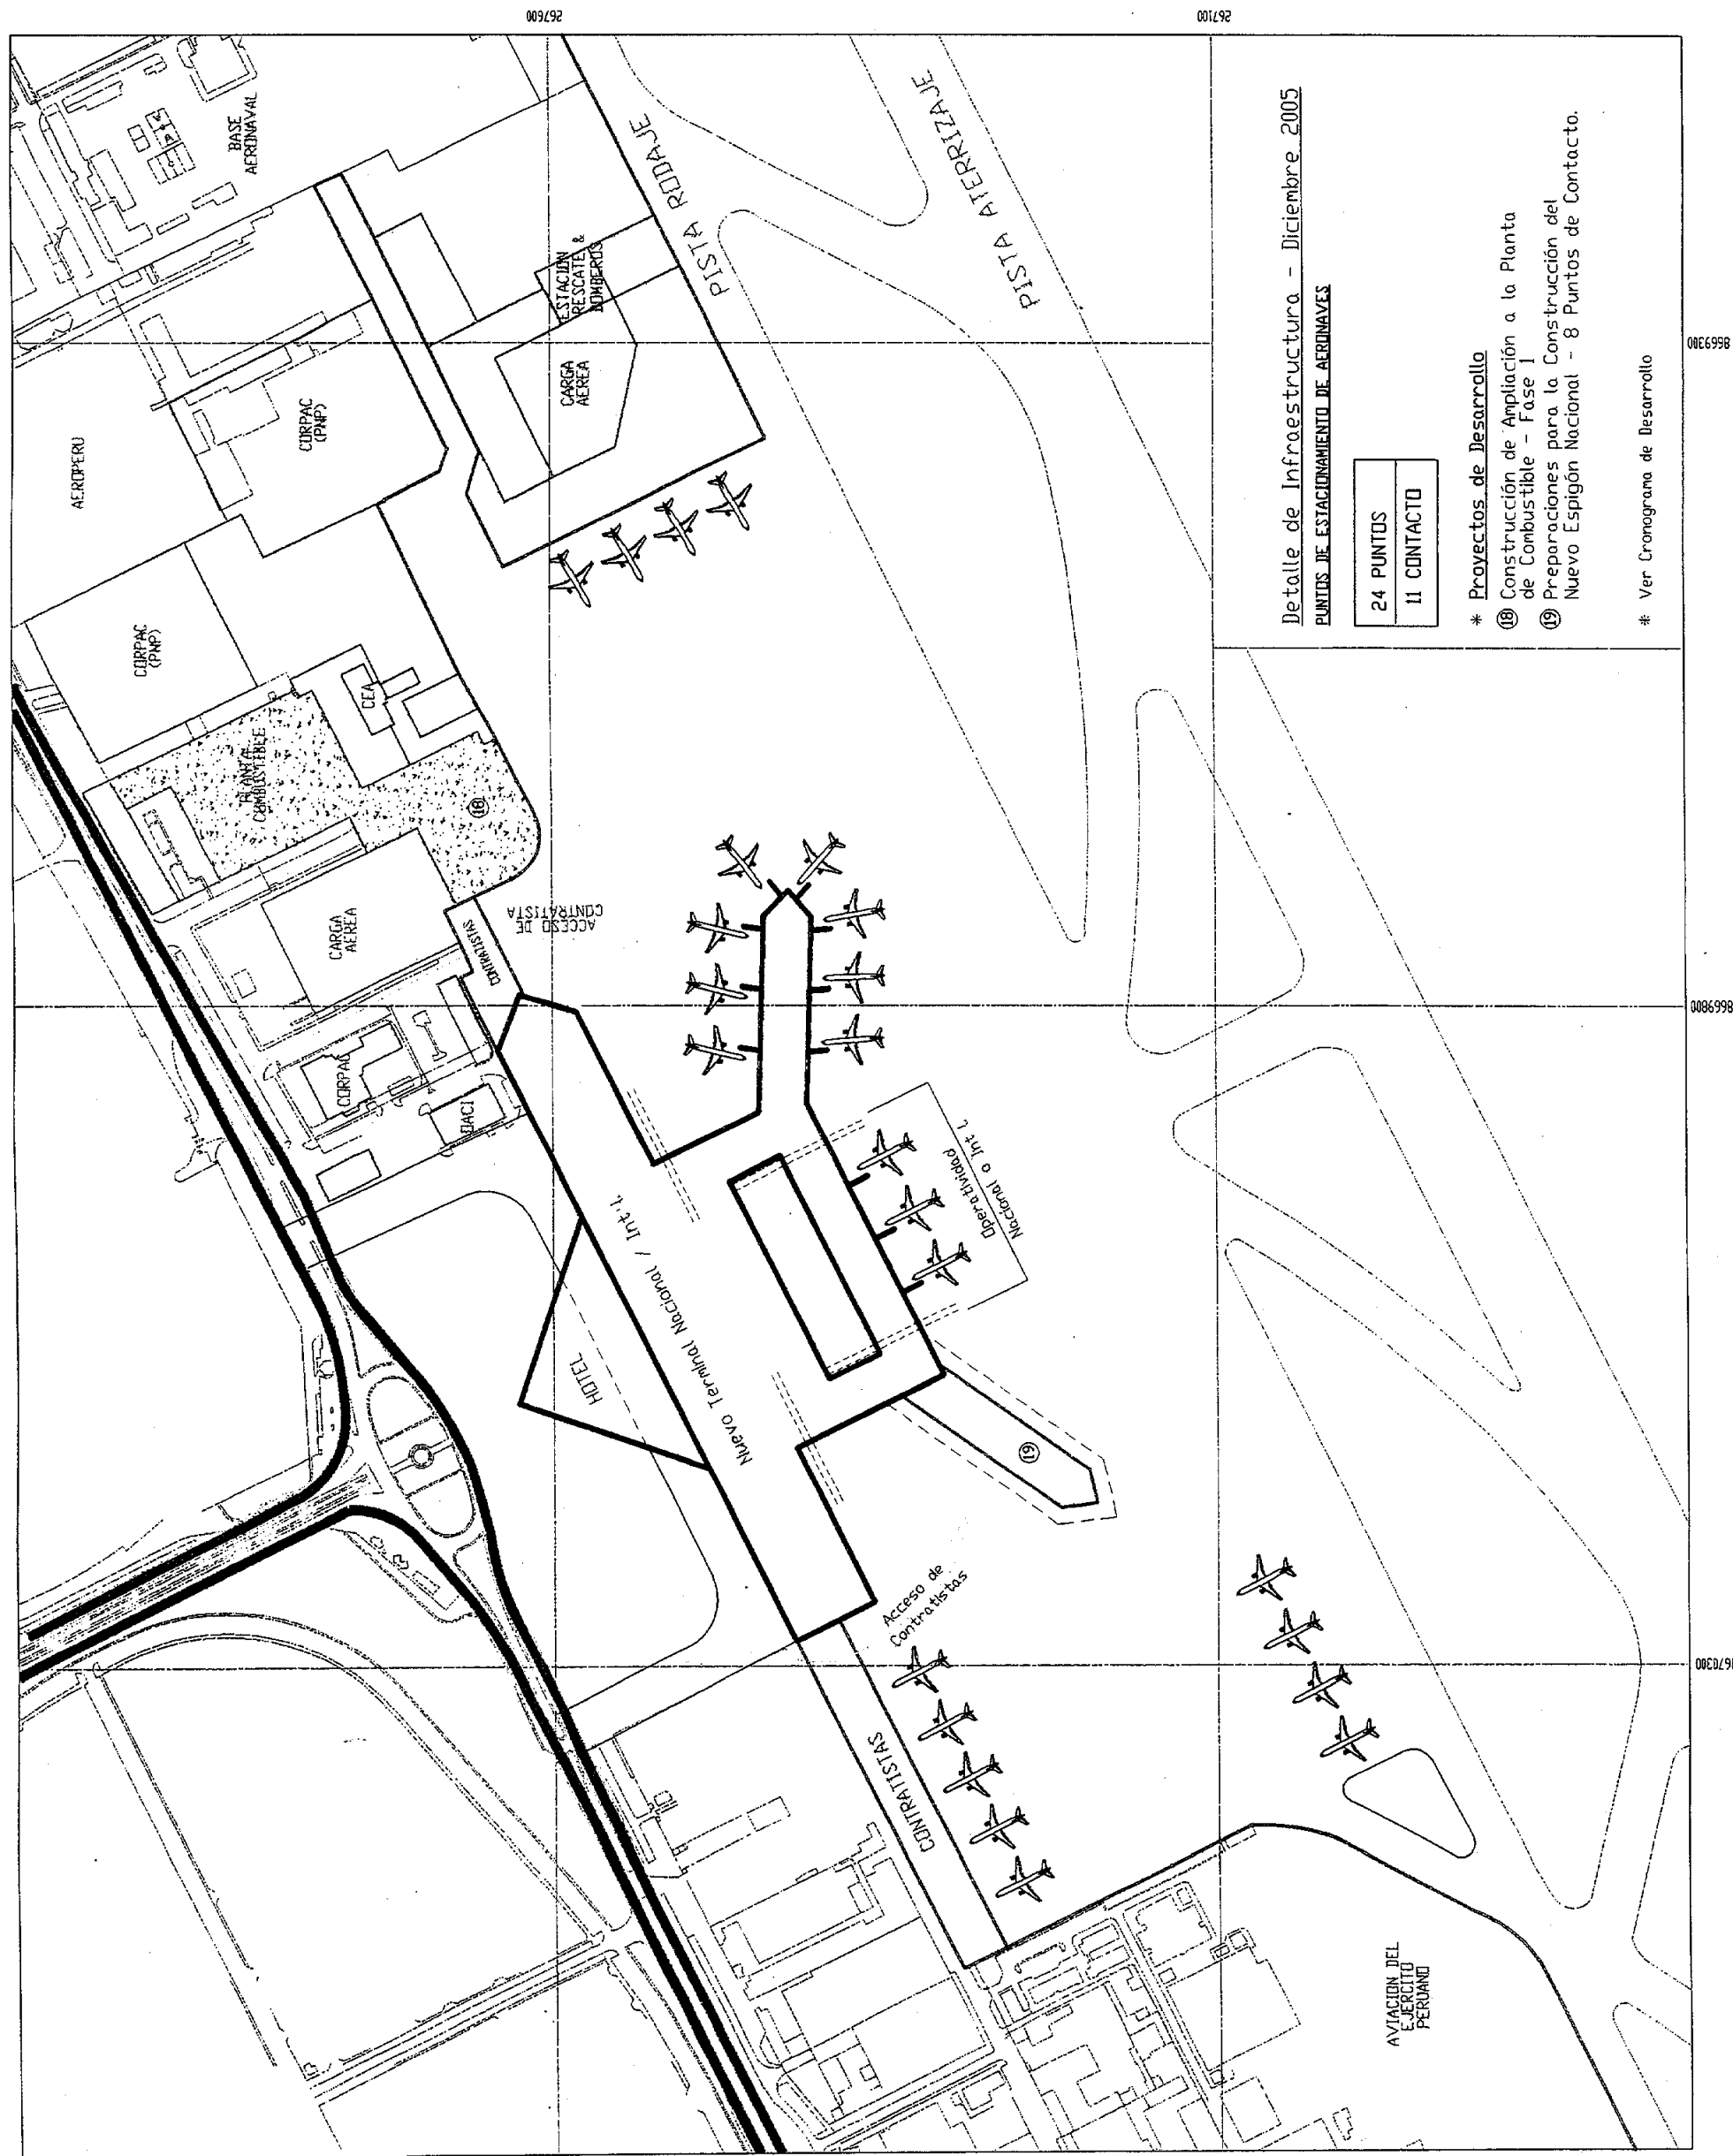

AEROPUERTO INTERNACIONAL JORGE CHAVEZ

Fecha: Noviembre de 1999


AEROPUERTO INTERNACIONAL JORGE CHAVEZ, LIMA PERU
Proyecto: Estudio Técnico para la Concesión del Aeropuerto Int'l, Jorge Chavez



PLAN REFERENCIAL


Fecha: Noviembre de 1999

AEROPUERTO INTERNACIONAL JORGE CHAVEZ, LIMA PERU

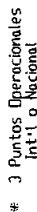

AEROPUERTO INTERNACIONAL JORGE CHAVEZ
LIMA, PERU
AÑO 15 : 2014
PLAN CONCEPTUAL DE DESARROLLO
PLAN REFERENCIAL

COPRI-CORPAC

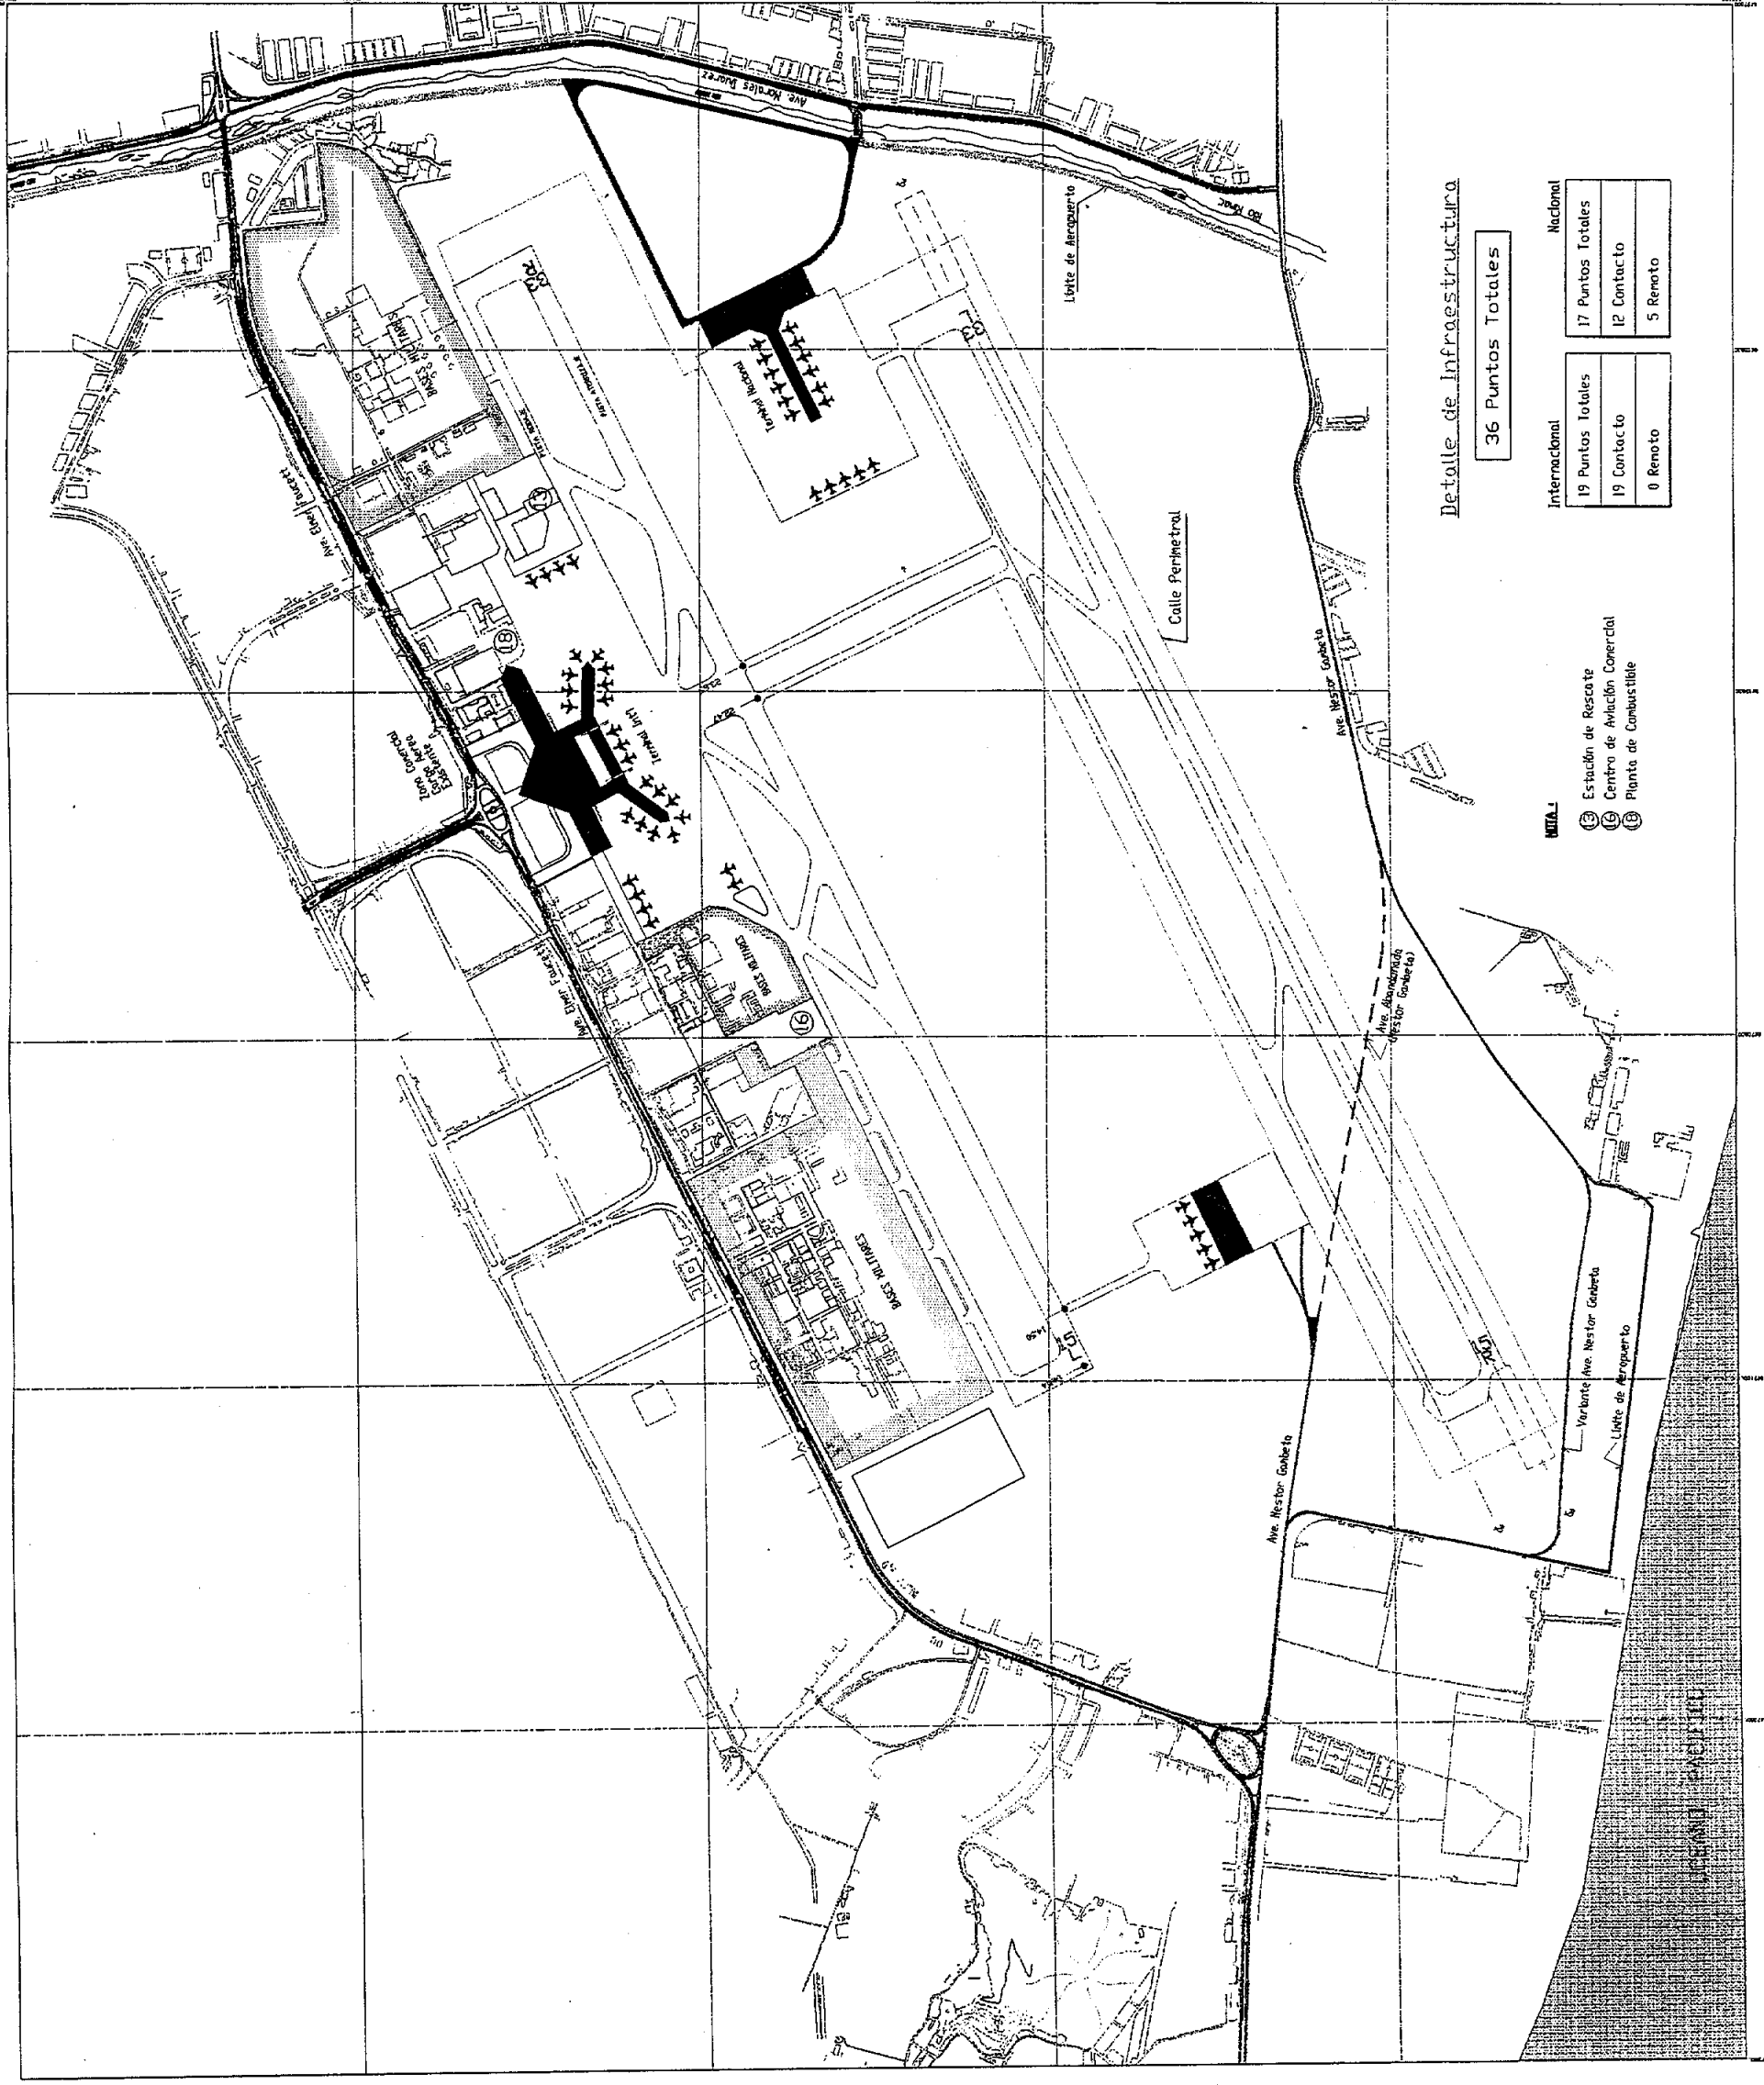


NORTE
Fecha: Noviembre de 1999

AEROPUERTO INTERNACIONAL JORGE CHAVEZ, LIMA PERU
Proyecto; Estudio Técnico para la Concesión del Aeropuerto Int'l, Jorge Chavez


AEROPUERTO INTERNACIONAL JORGE CHAVEZ
LIMA, PERU
AÑO 20 : 2019
PLAN CONCEPTUAL DE DESARROLLO
PLAN REFERENCIAL

COPRI-CORPAC

Fecha: Noviembre de 1999

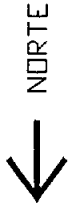

AEROPUERTO INTERNACIONAL JORGE CHAVEZ, LIMA PERU
Proyecto: Estudio Técnico para la Concesión del Aeropuerto Int'l. Jorge Chavez

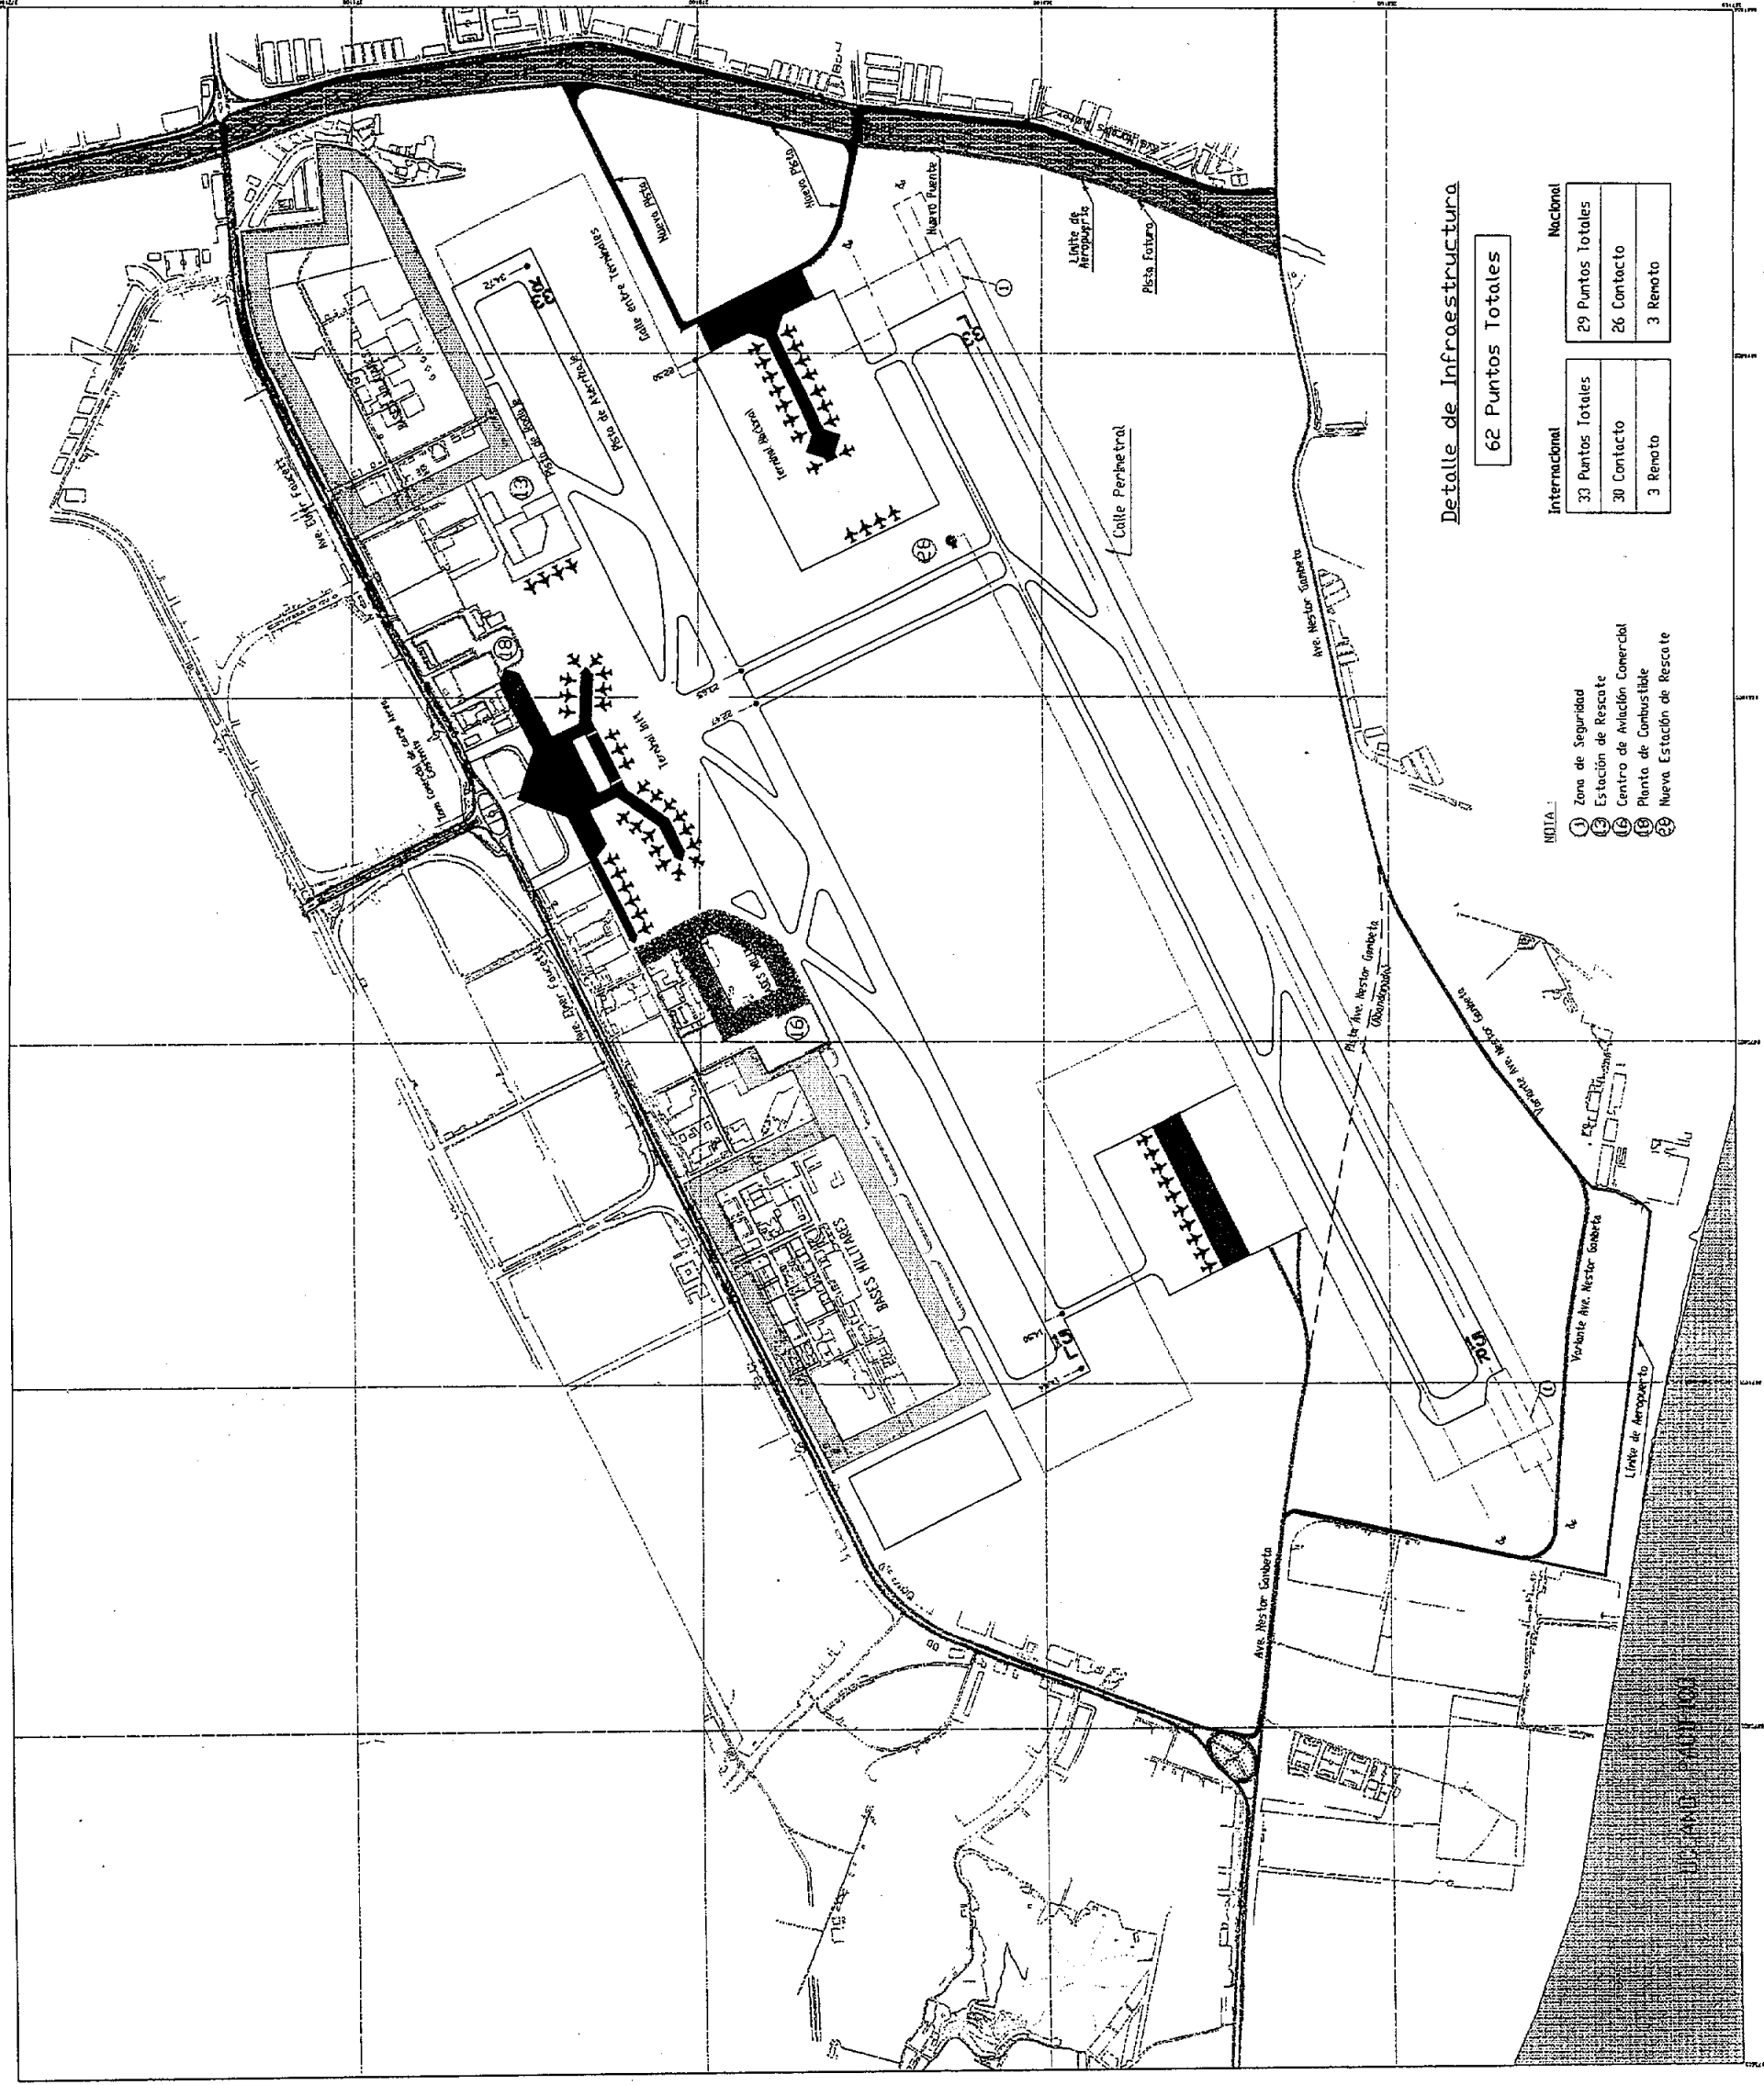

Detalle de Infraestructura

62 Puntos Totales


Nacional	
29 Puntos Totales	
26 Contacto	
3 Remoto	

Internacional	
33 Puntos Totales	
30 Contacto	
3 Remoto	

NOTA:

- ① Zona de Seguridad
- ② Estación de Rescate
- ③ Centro de Aviación Comercial
- ④ Planta de Combustible
- ⑤ Nueva Estación de Rescate

AEROPUERTO INTERNACIONAL JORGE CHAVEZ LIMA, PERU AÑO 30 : 2029 PLAN CONCEPTUAL DE DESARROLLO PLAN REFERENCIAL

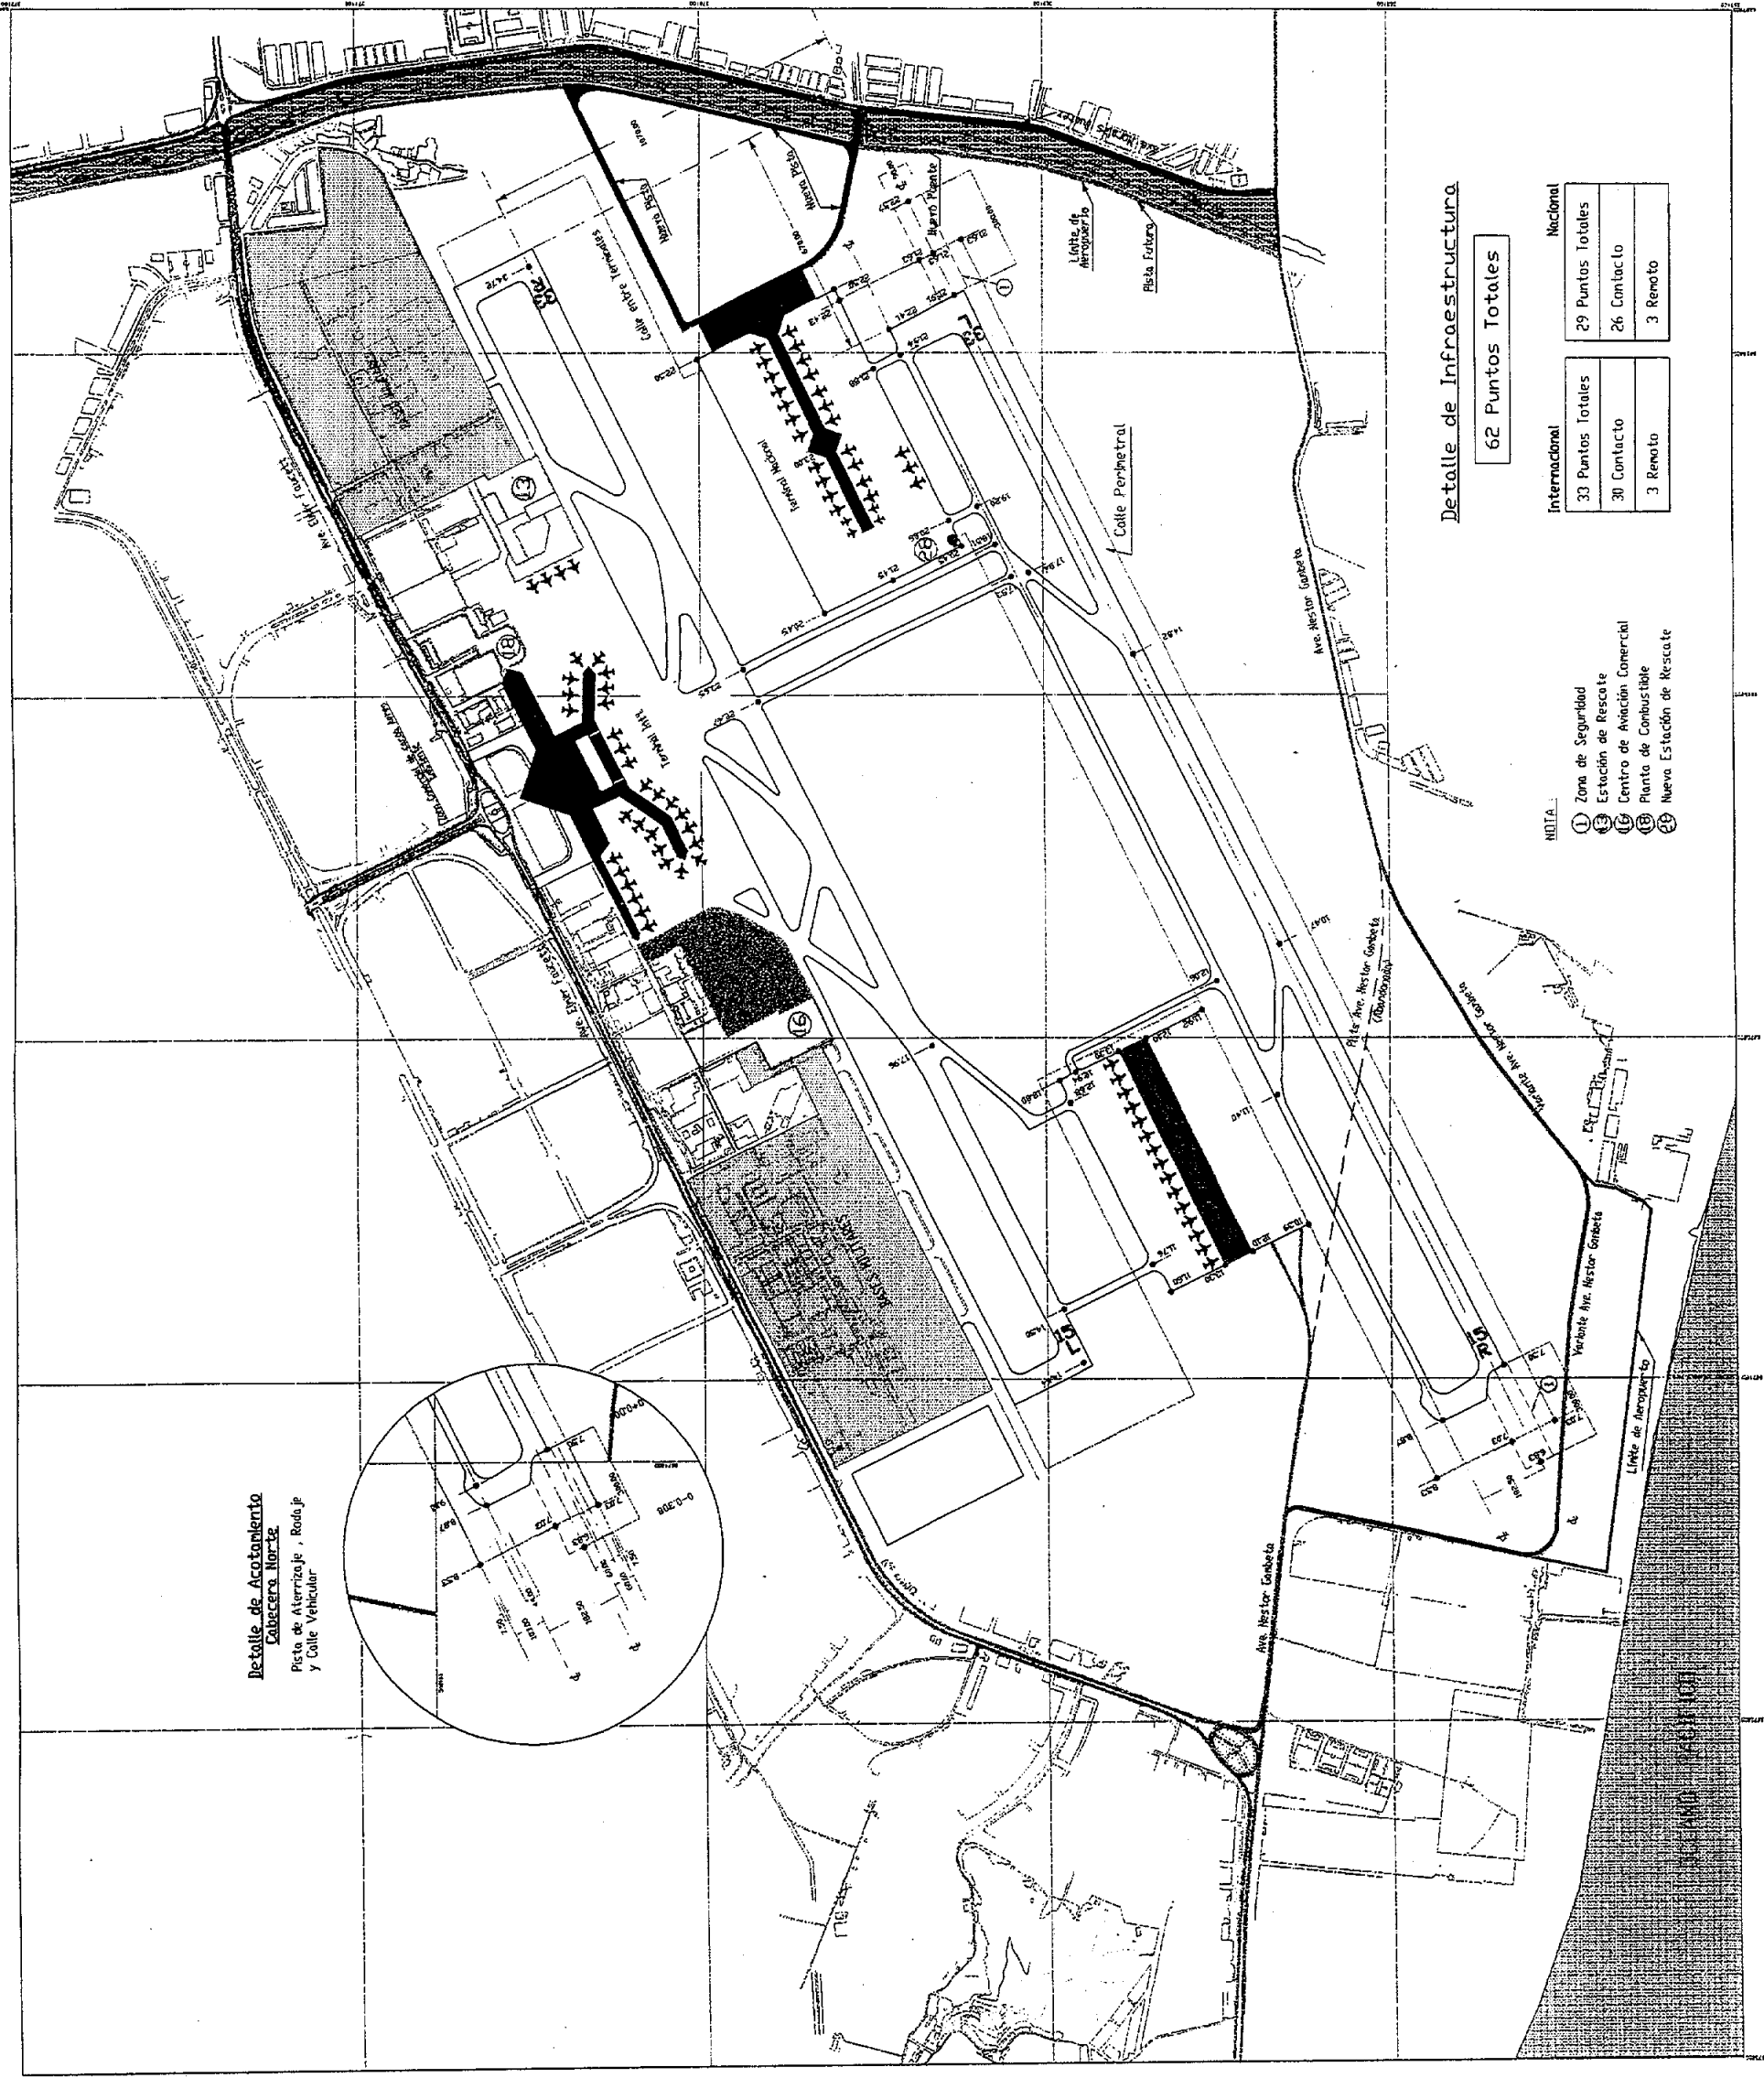


AEROPUERTO INTERNACIONAL JORGE CHAVEZ
LIMA, PERU
CORTE LONGITUDINAL A
PLAN CONCEPTUAL DE DESARROLLO
PLAN REFERENCIAL

COPRI-CORPAC

← NORTE
Fecha: Noviembre de 1999


AEROPUERTO INTERNACIONAL JORGE CHAVEZ, LIMA PERU
Proyecto: Estudio Técnico para la Concesión del Aeropuerto Int'l, Jorge Chavez

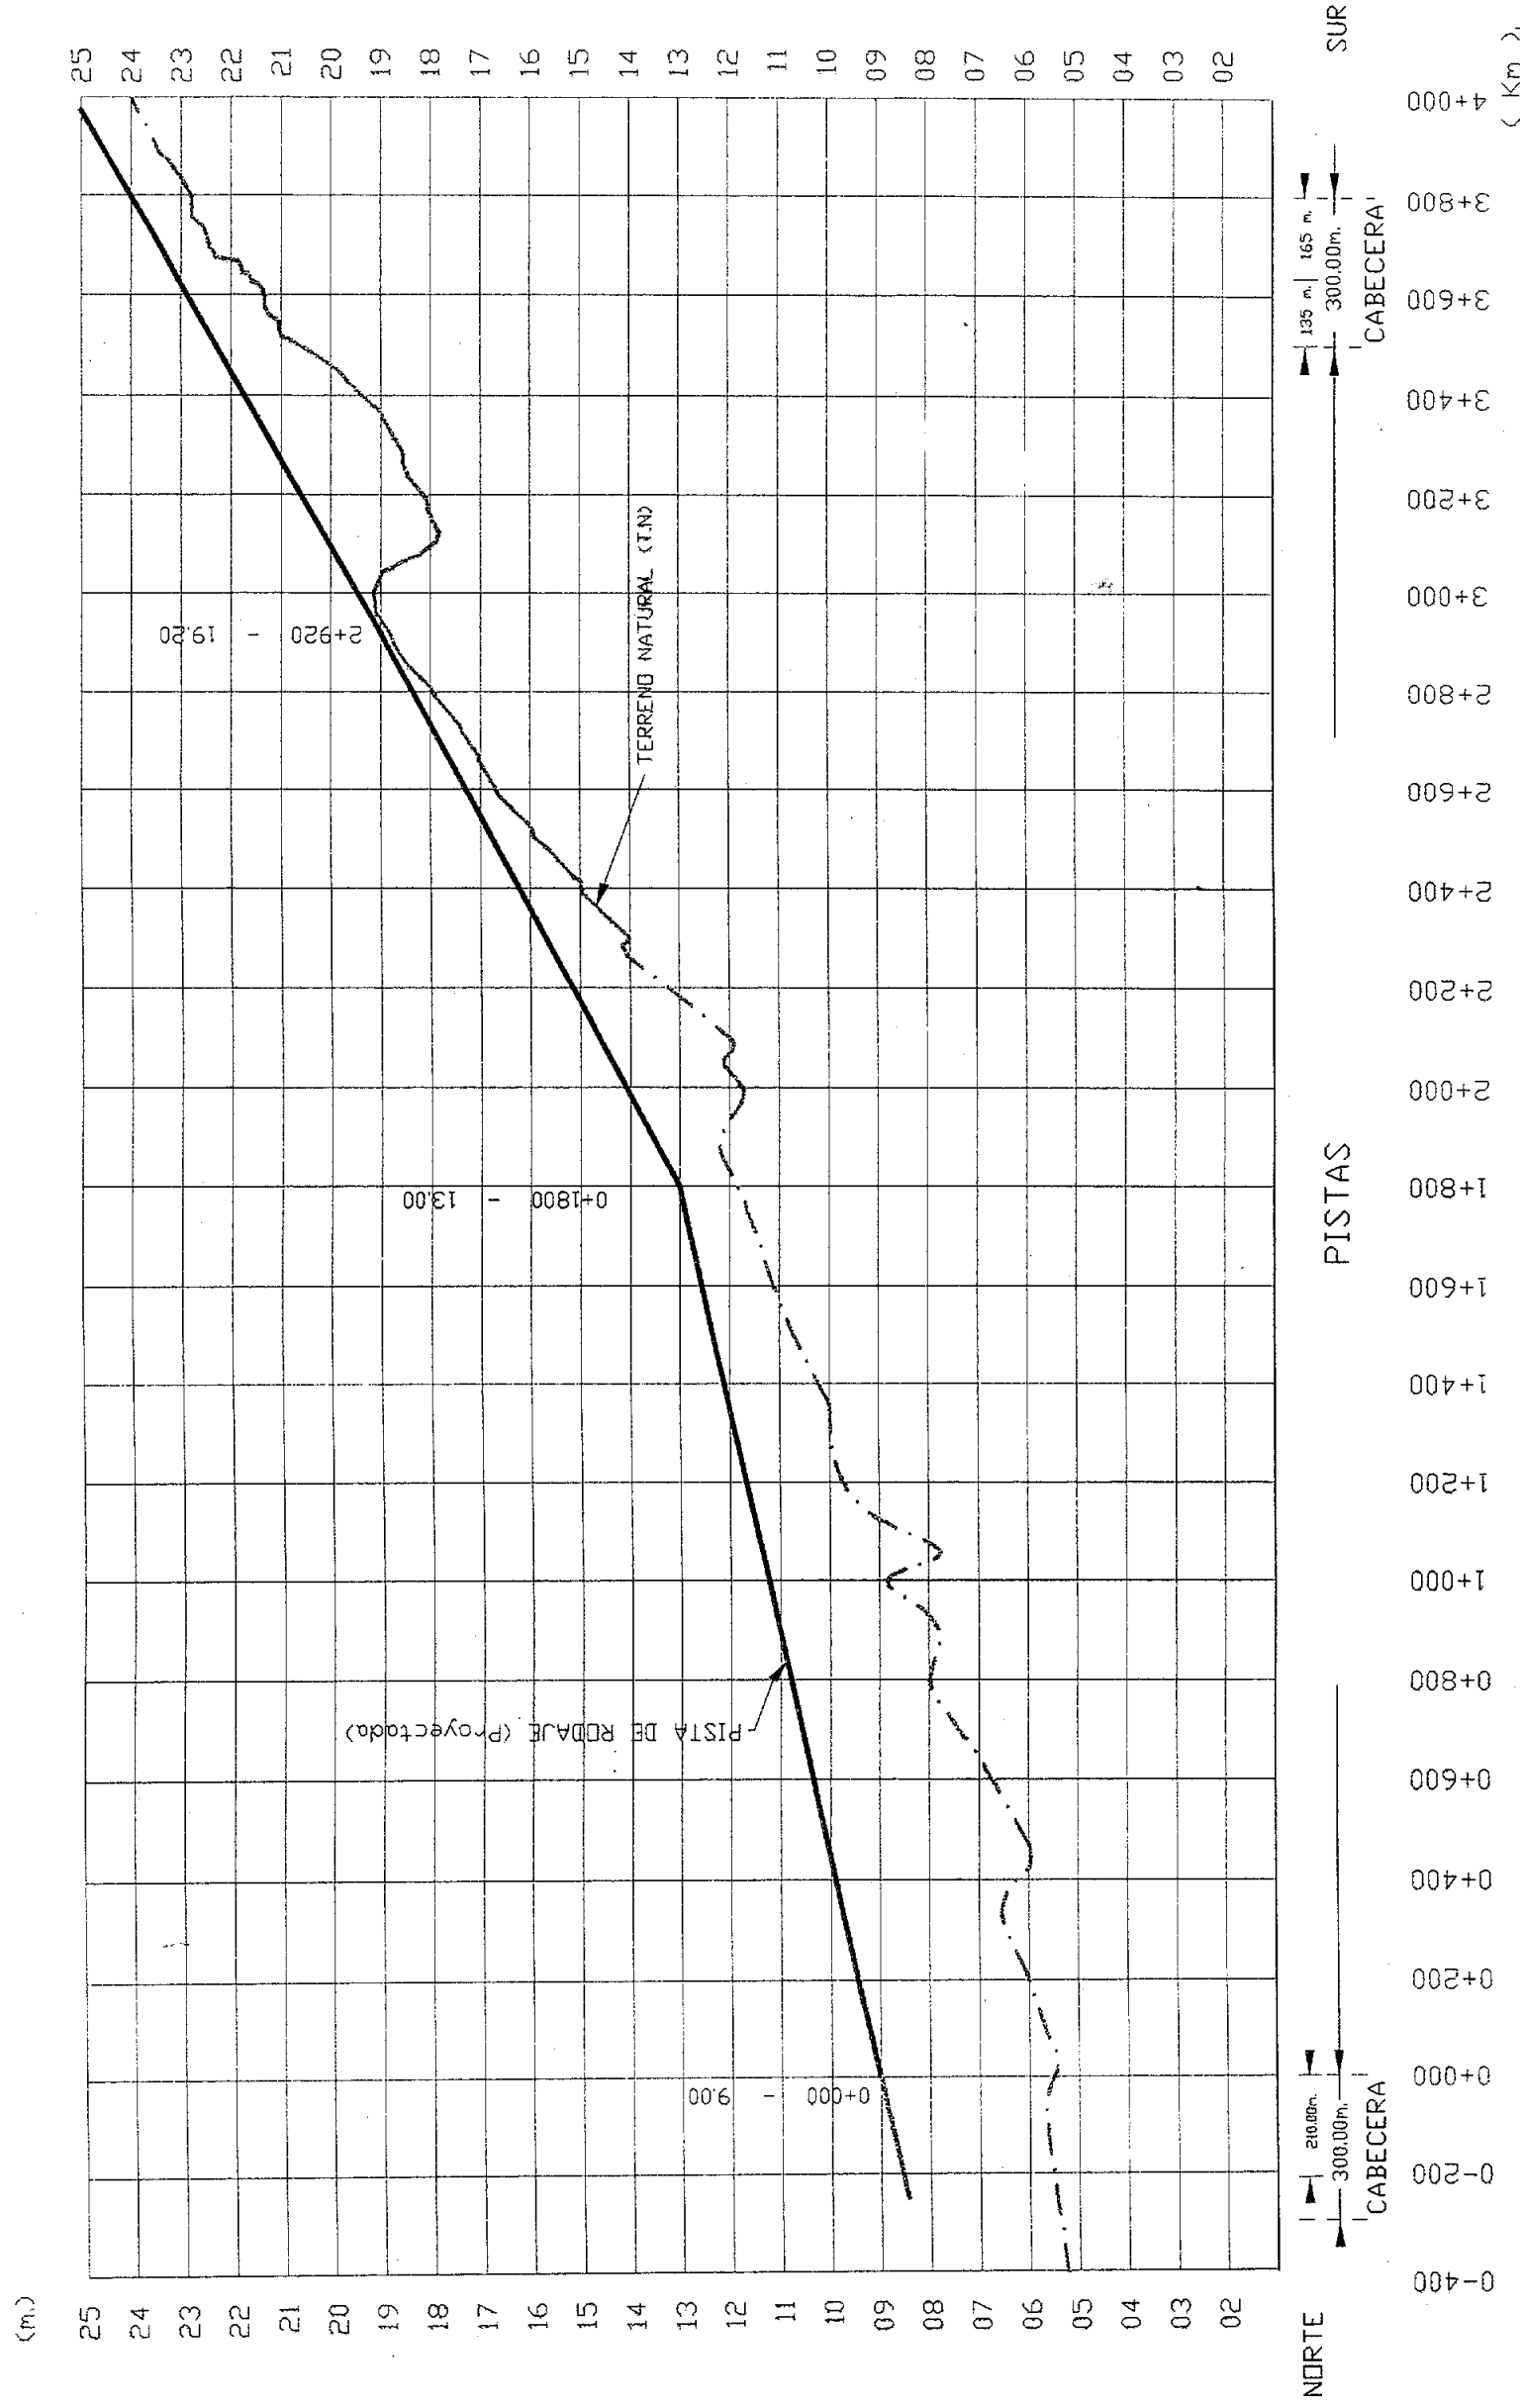

AEROPUERTO INTERNACIONAL JORGE CHAVEZ LIMA, PERU CORTE LONGITUDINAL A PLAN CONCEPTUAL DE DESARROLLO

PLAN REFERENCIAL

COPRI-CORPAC

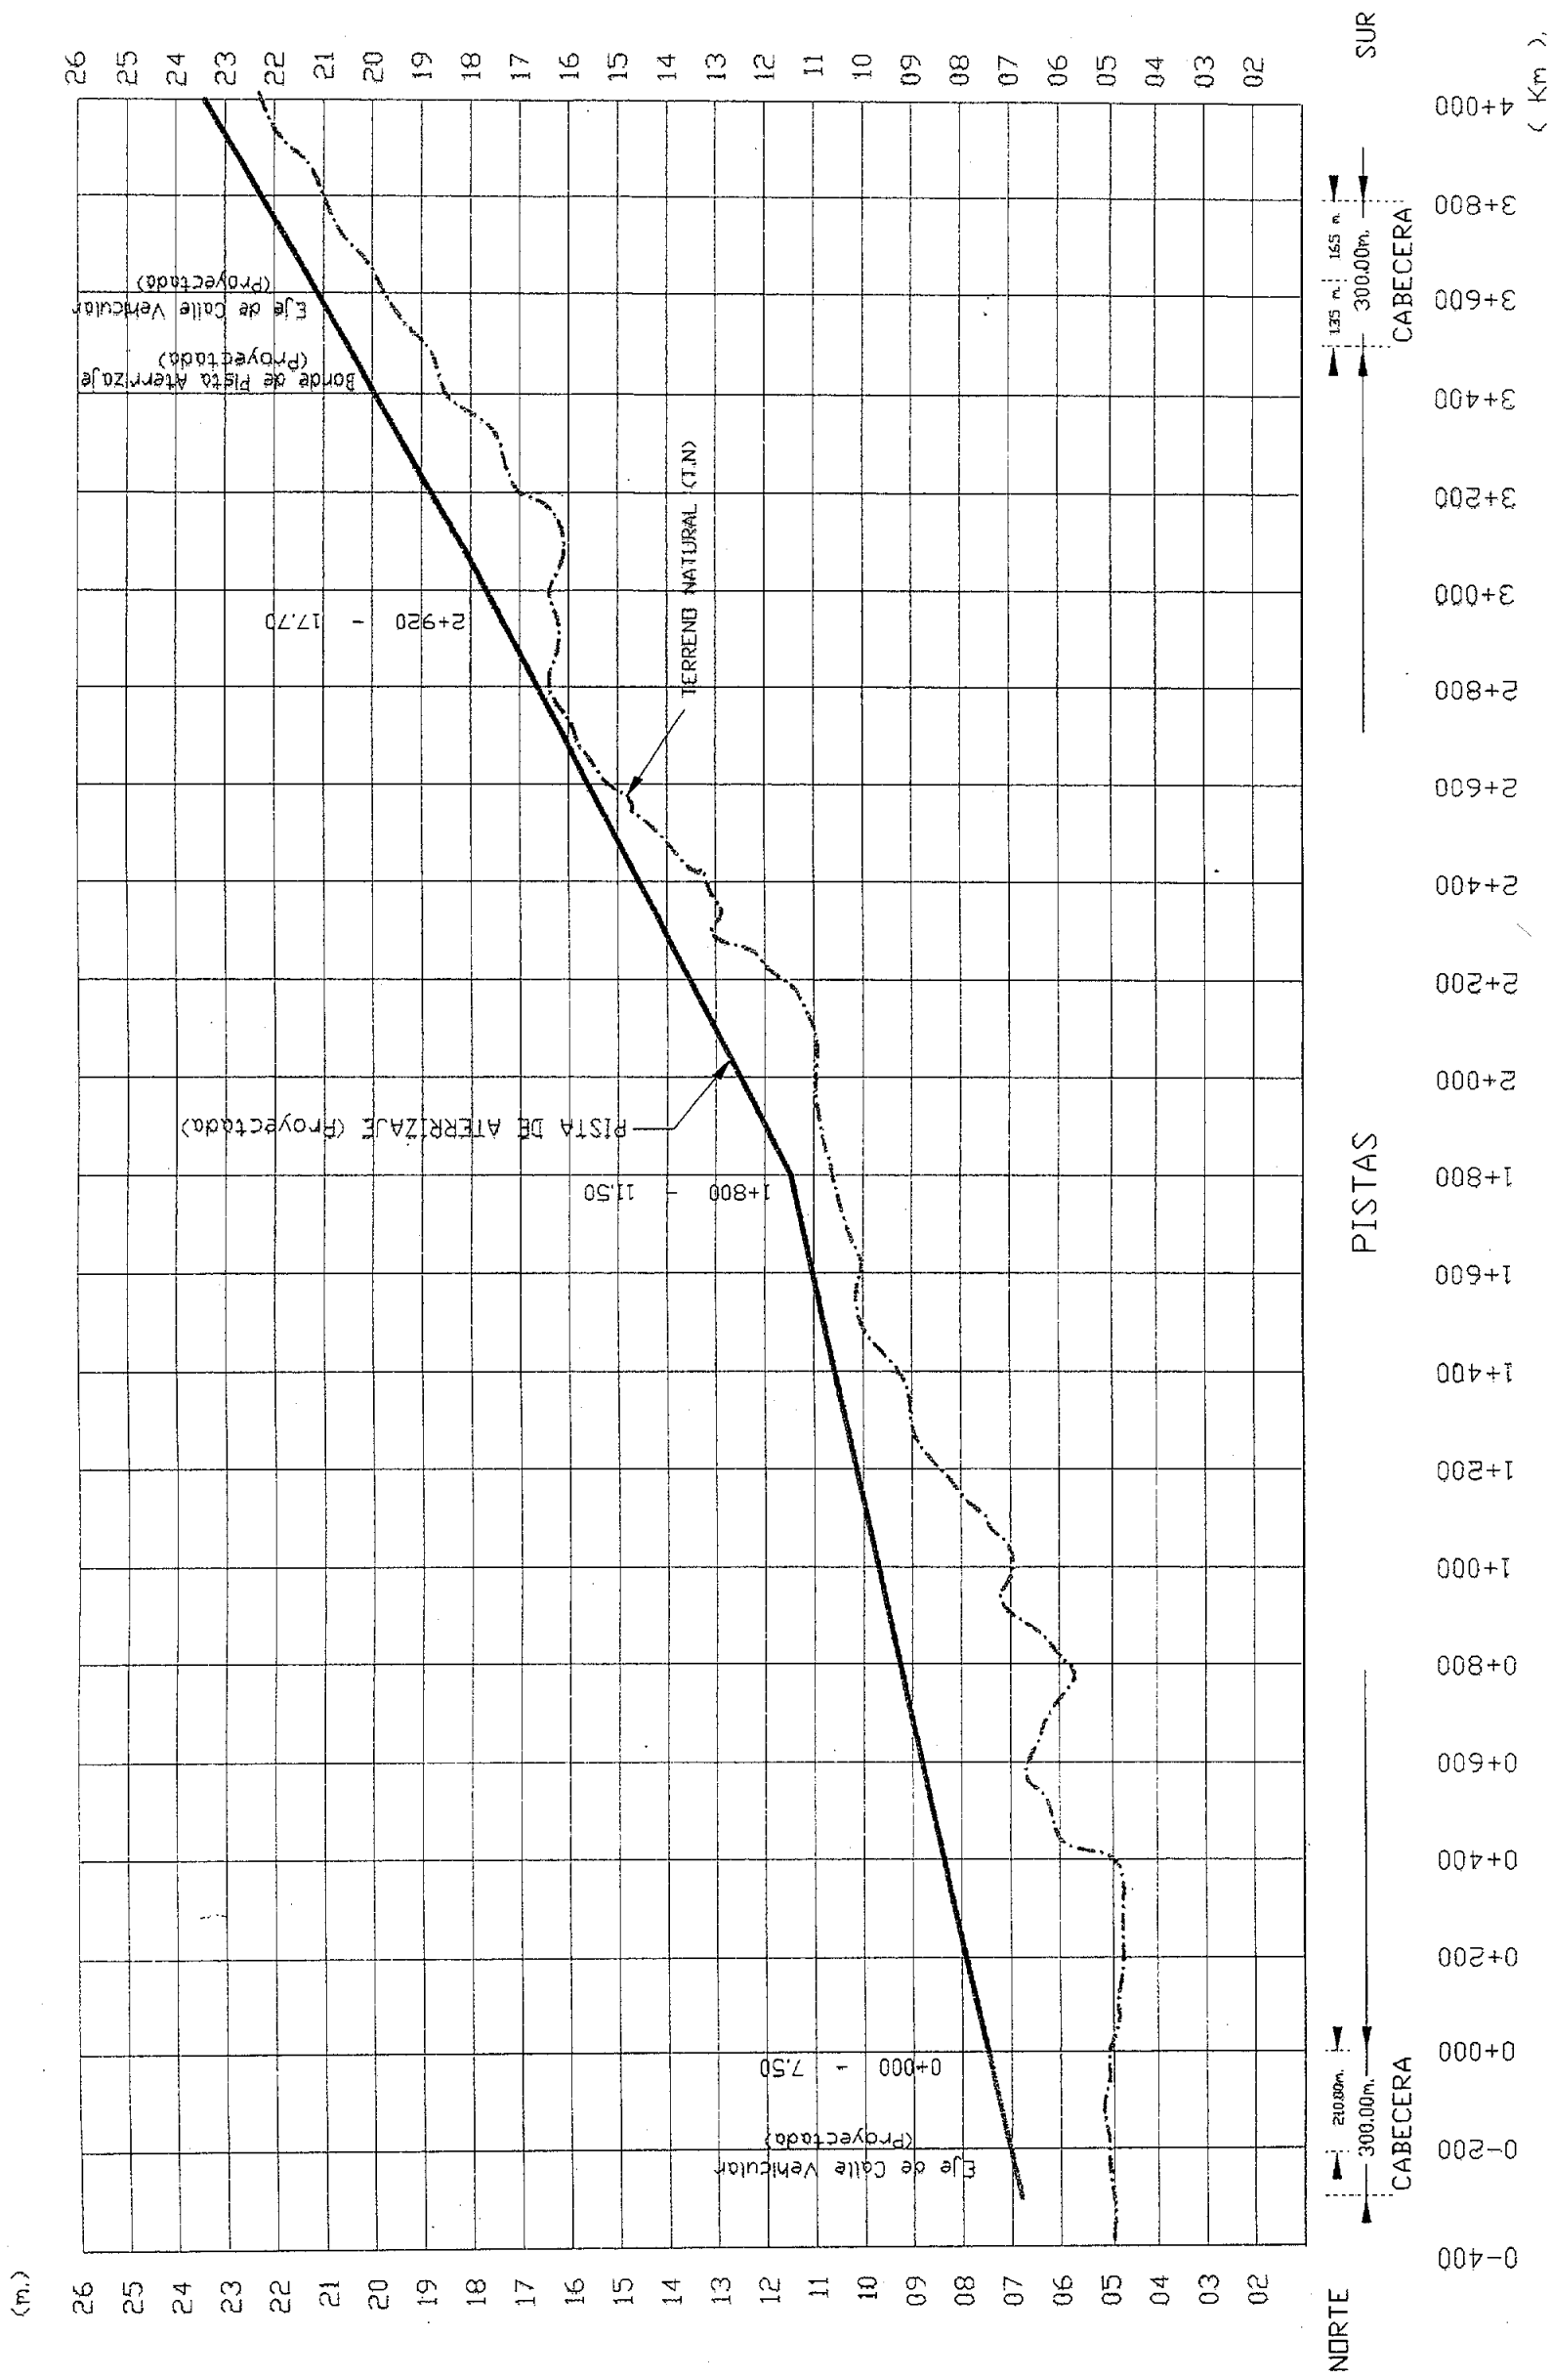

← NORTE
Fecha: Noviembre de 1999


AEROPUERTO INTERNACIONAL JORGE CHAVEZ, LIMA PERU
Proyecto: Estudio Técnico para la Concesión del Aeropuerto Int'l, Jorge Chavez

AEROPUERTO INTERNACIONAL JORGE CHAVEZ
LIMA, PERU
CORTE TRANSVERSAL 1
PLAN CONCEPTUAL DE DESARROLLO
PLAN REFERENCIAL

COPRI-CORPAC

← NORTE
Fecha: Noviembre de 1999

AEROPUERTO INTERNACIONAL JORGE CHAVEZ, LIMA PERU
Proyecto: Estudio Técnico para la Concesión del Aeropuerto Int'l, Jorge Chavez

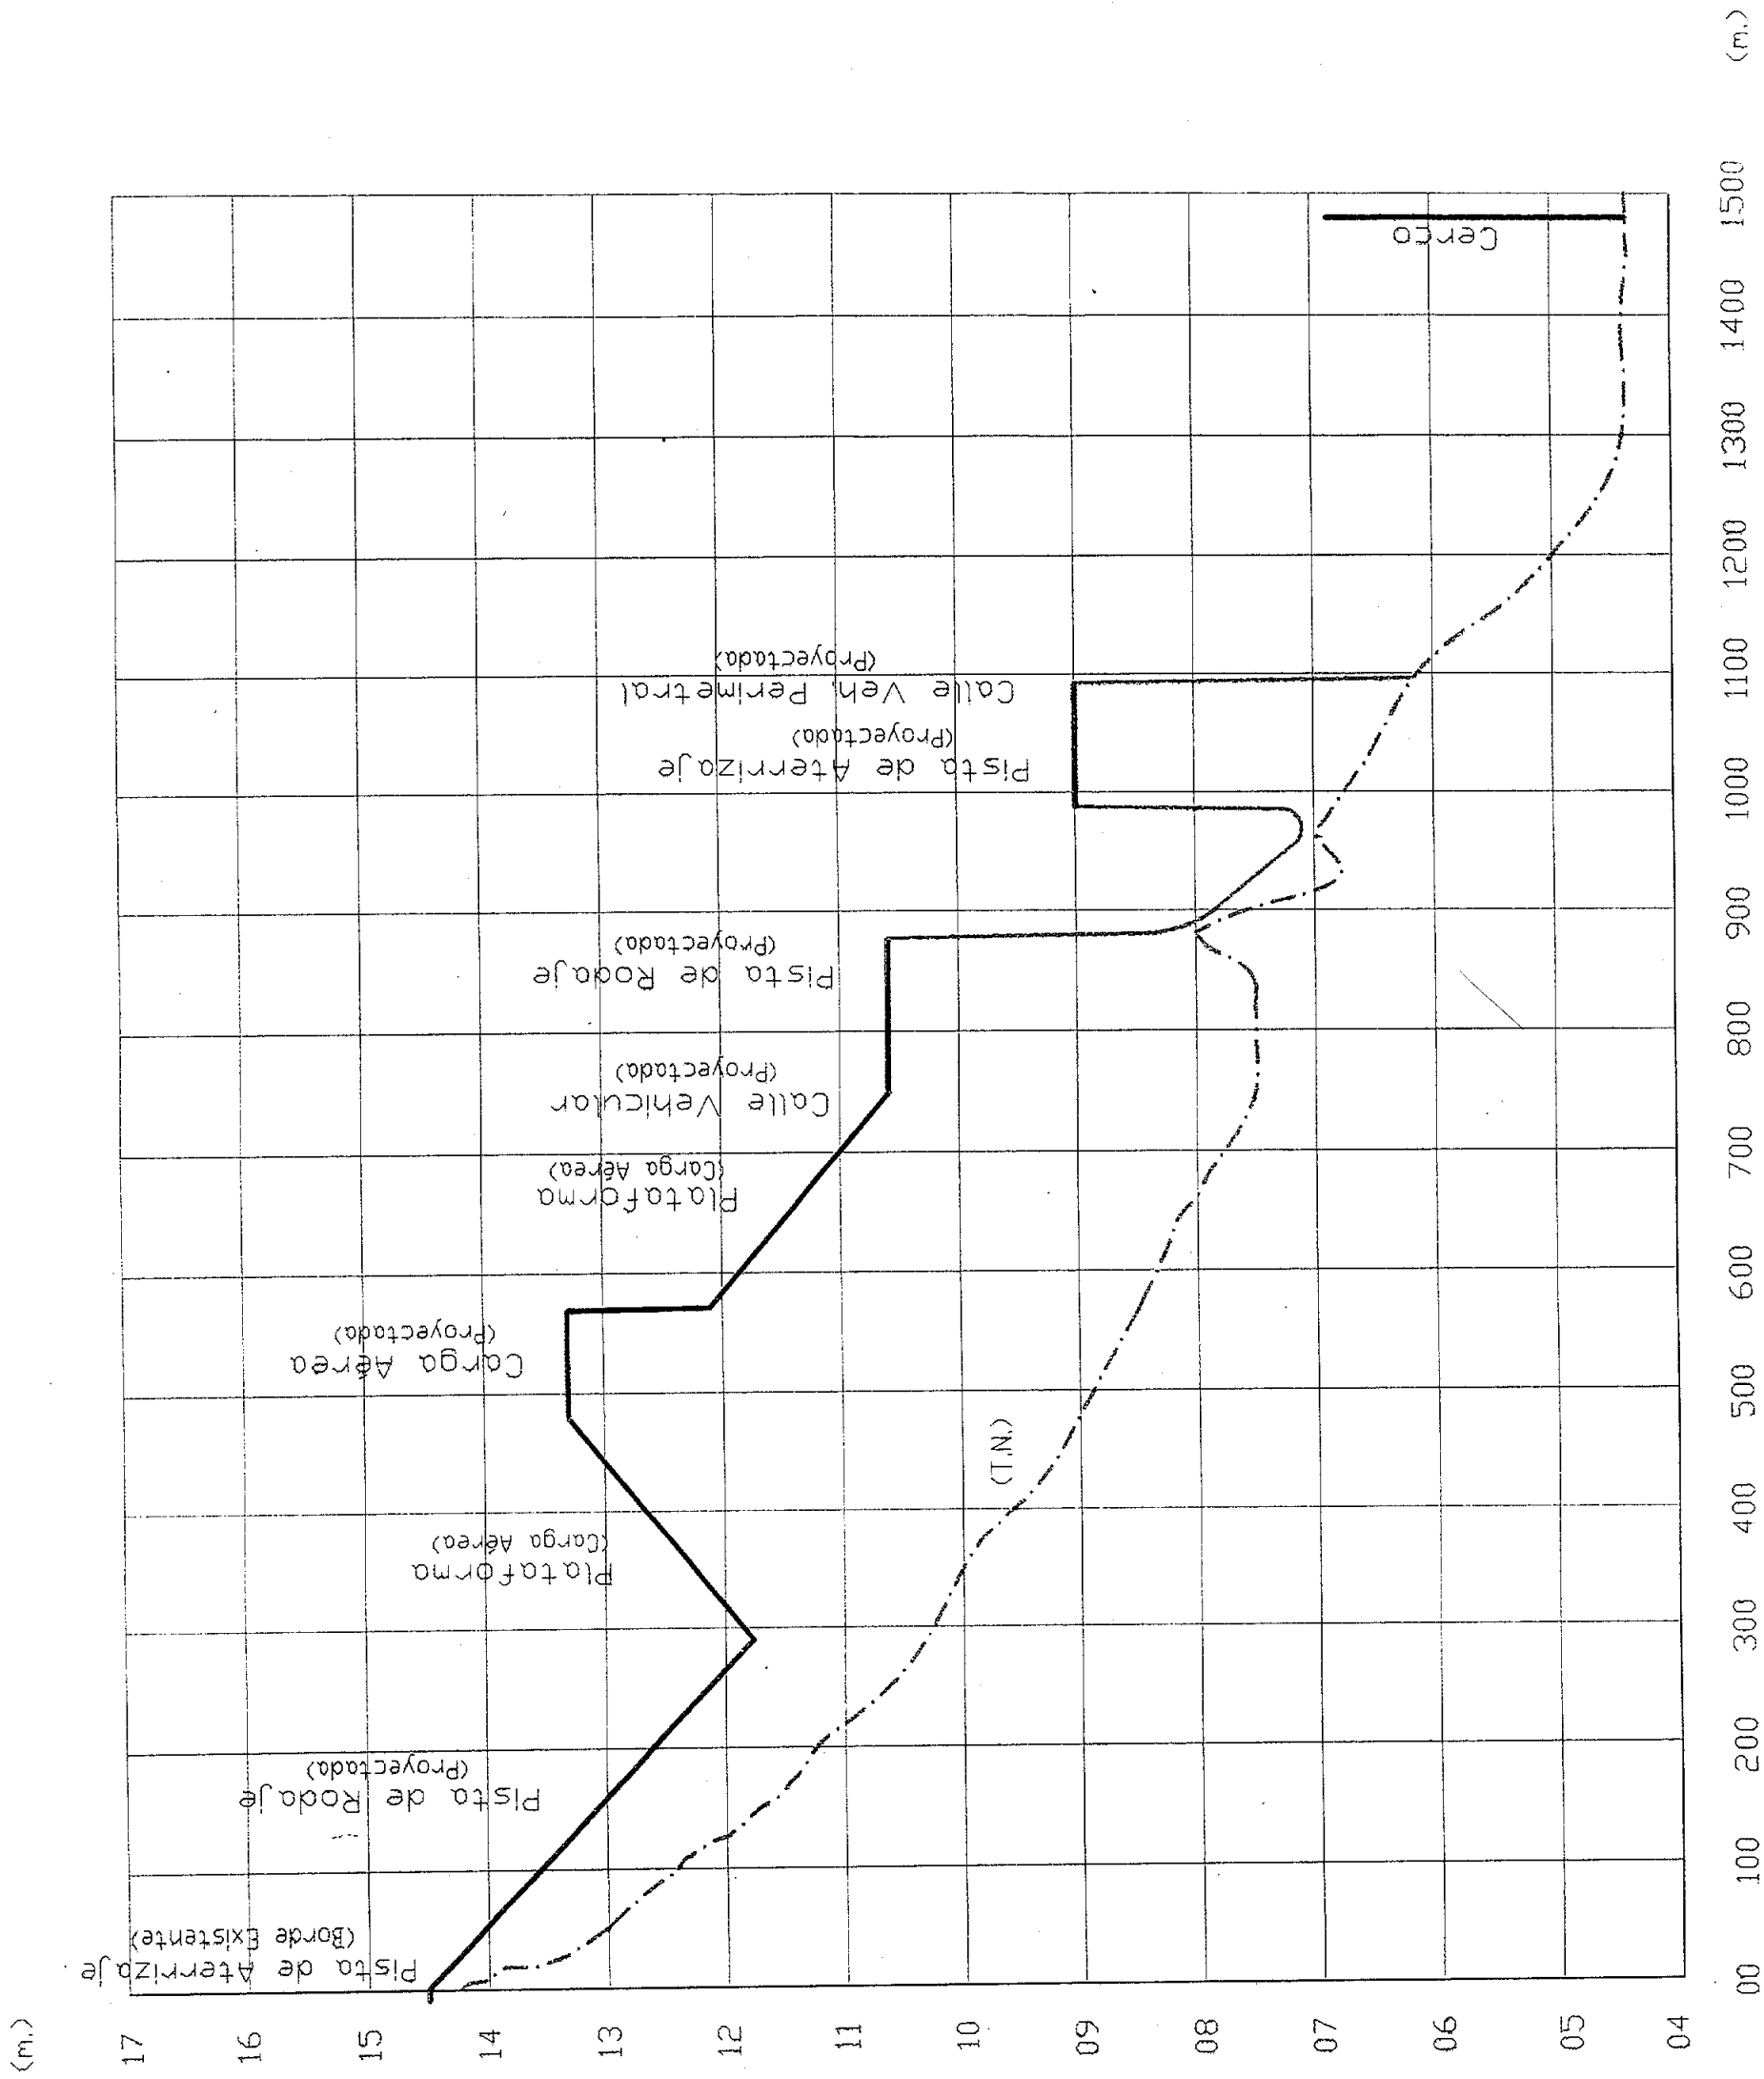


AEROPUERTO INTERNACIONAL JORGE CHAVEZ LIMA, PERU CORTE TRANSVERSAL 3 PLAN CONCEPTUAL DE DESARROLLO PLAN REFERENCIAL

COPRI-CORPAC

NORTE
Fecha: Noviembre de 1999

AEROPUERTO INTERNACIONAL JORGE CHAVEZ, LIMA PERU
Proyecto: Estudio Técnico para la Concesión del Aeropuerto Int'l, Jorge Chavez

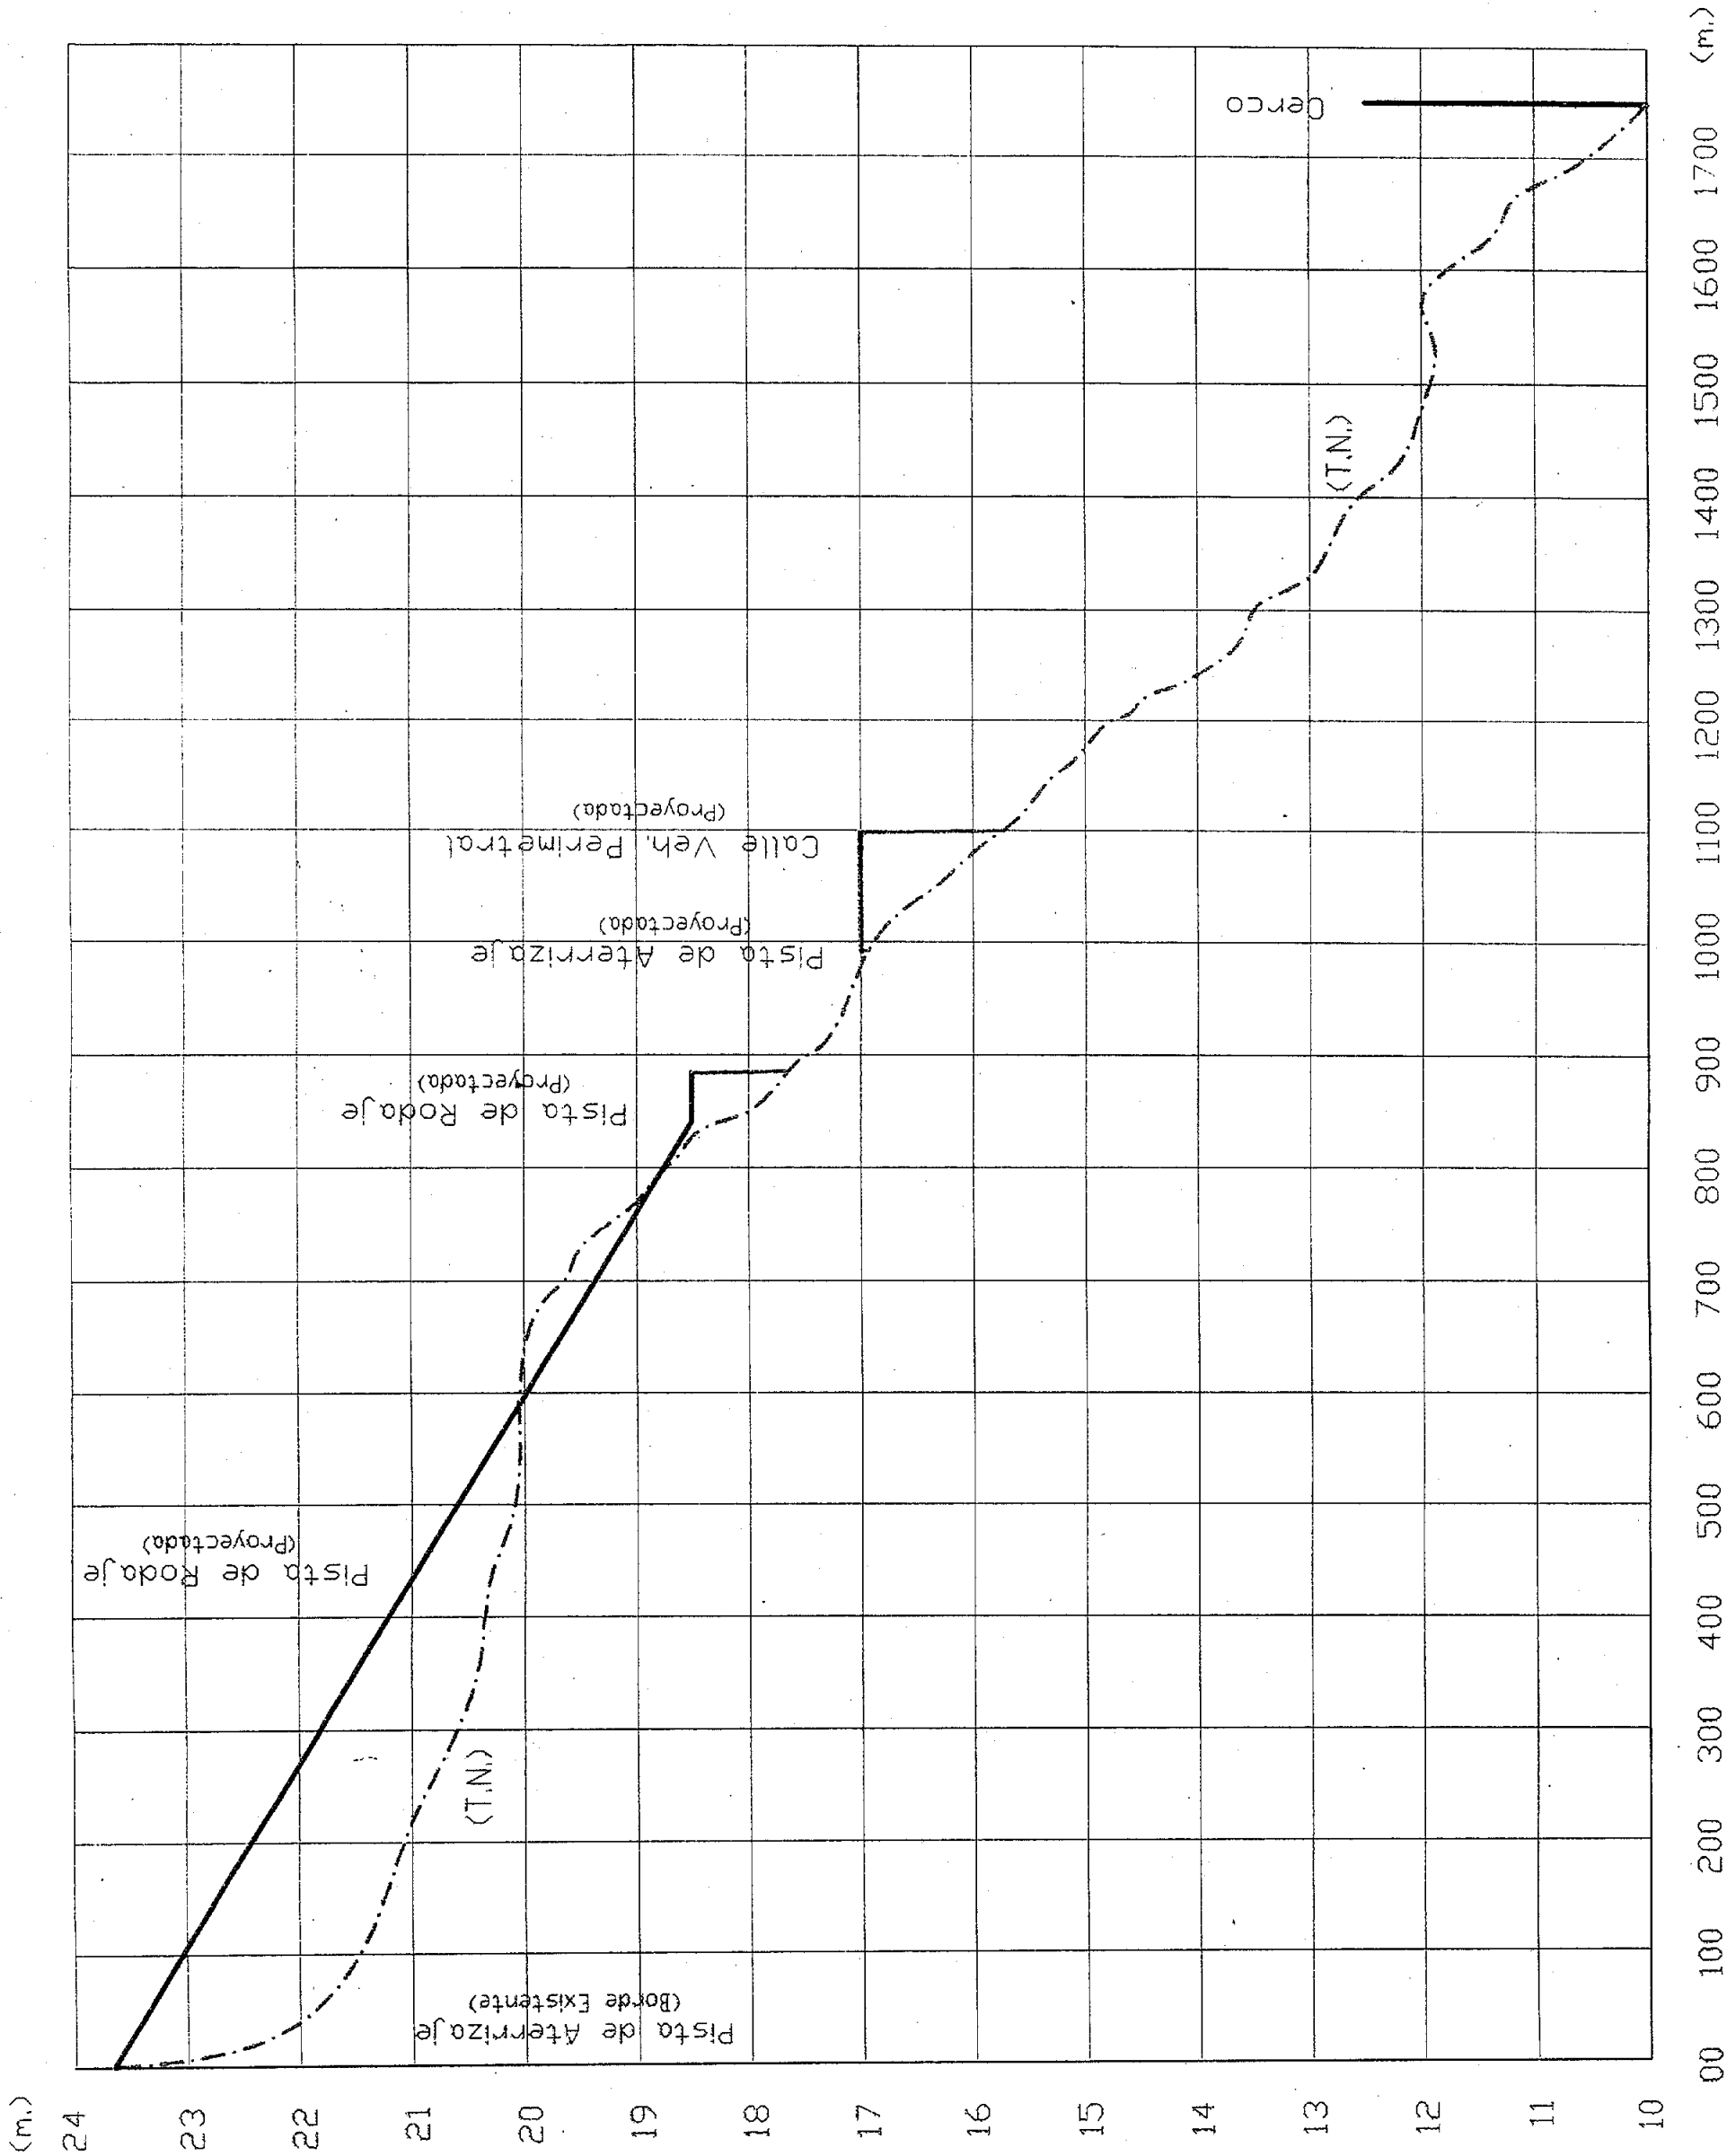


AEROPUERTO INTERNACIONAL JORGE CHAVEZ LIMA, PERU CORTE TRANSVERSAL 4 PLAN CONCEPTUAL DE DESARROLLO PLAN REFERENCIAL

COPRI-CORPAC

NORTE
←
Fecha: Noviembre de 1999

AEROPUERTO INTERNACIONAL JORGE CHAVEZ, LIMA PERU
Proyecto: Estudio Técnico para la Concesión del Aeropuerto Int'l, Jorge Chavez

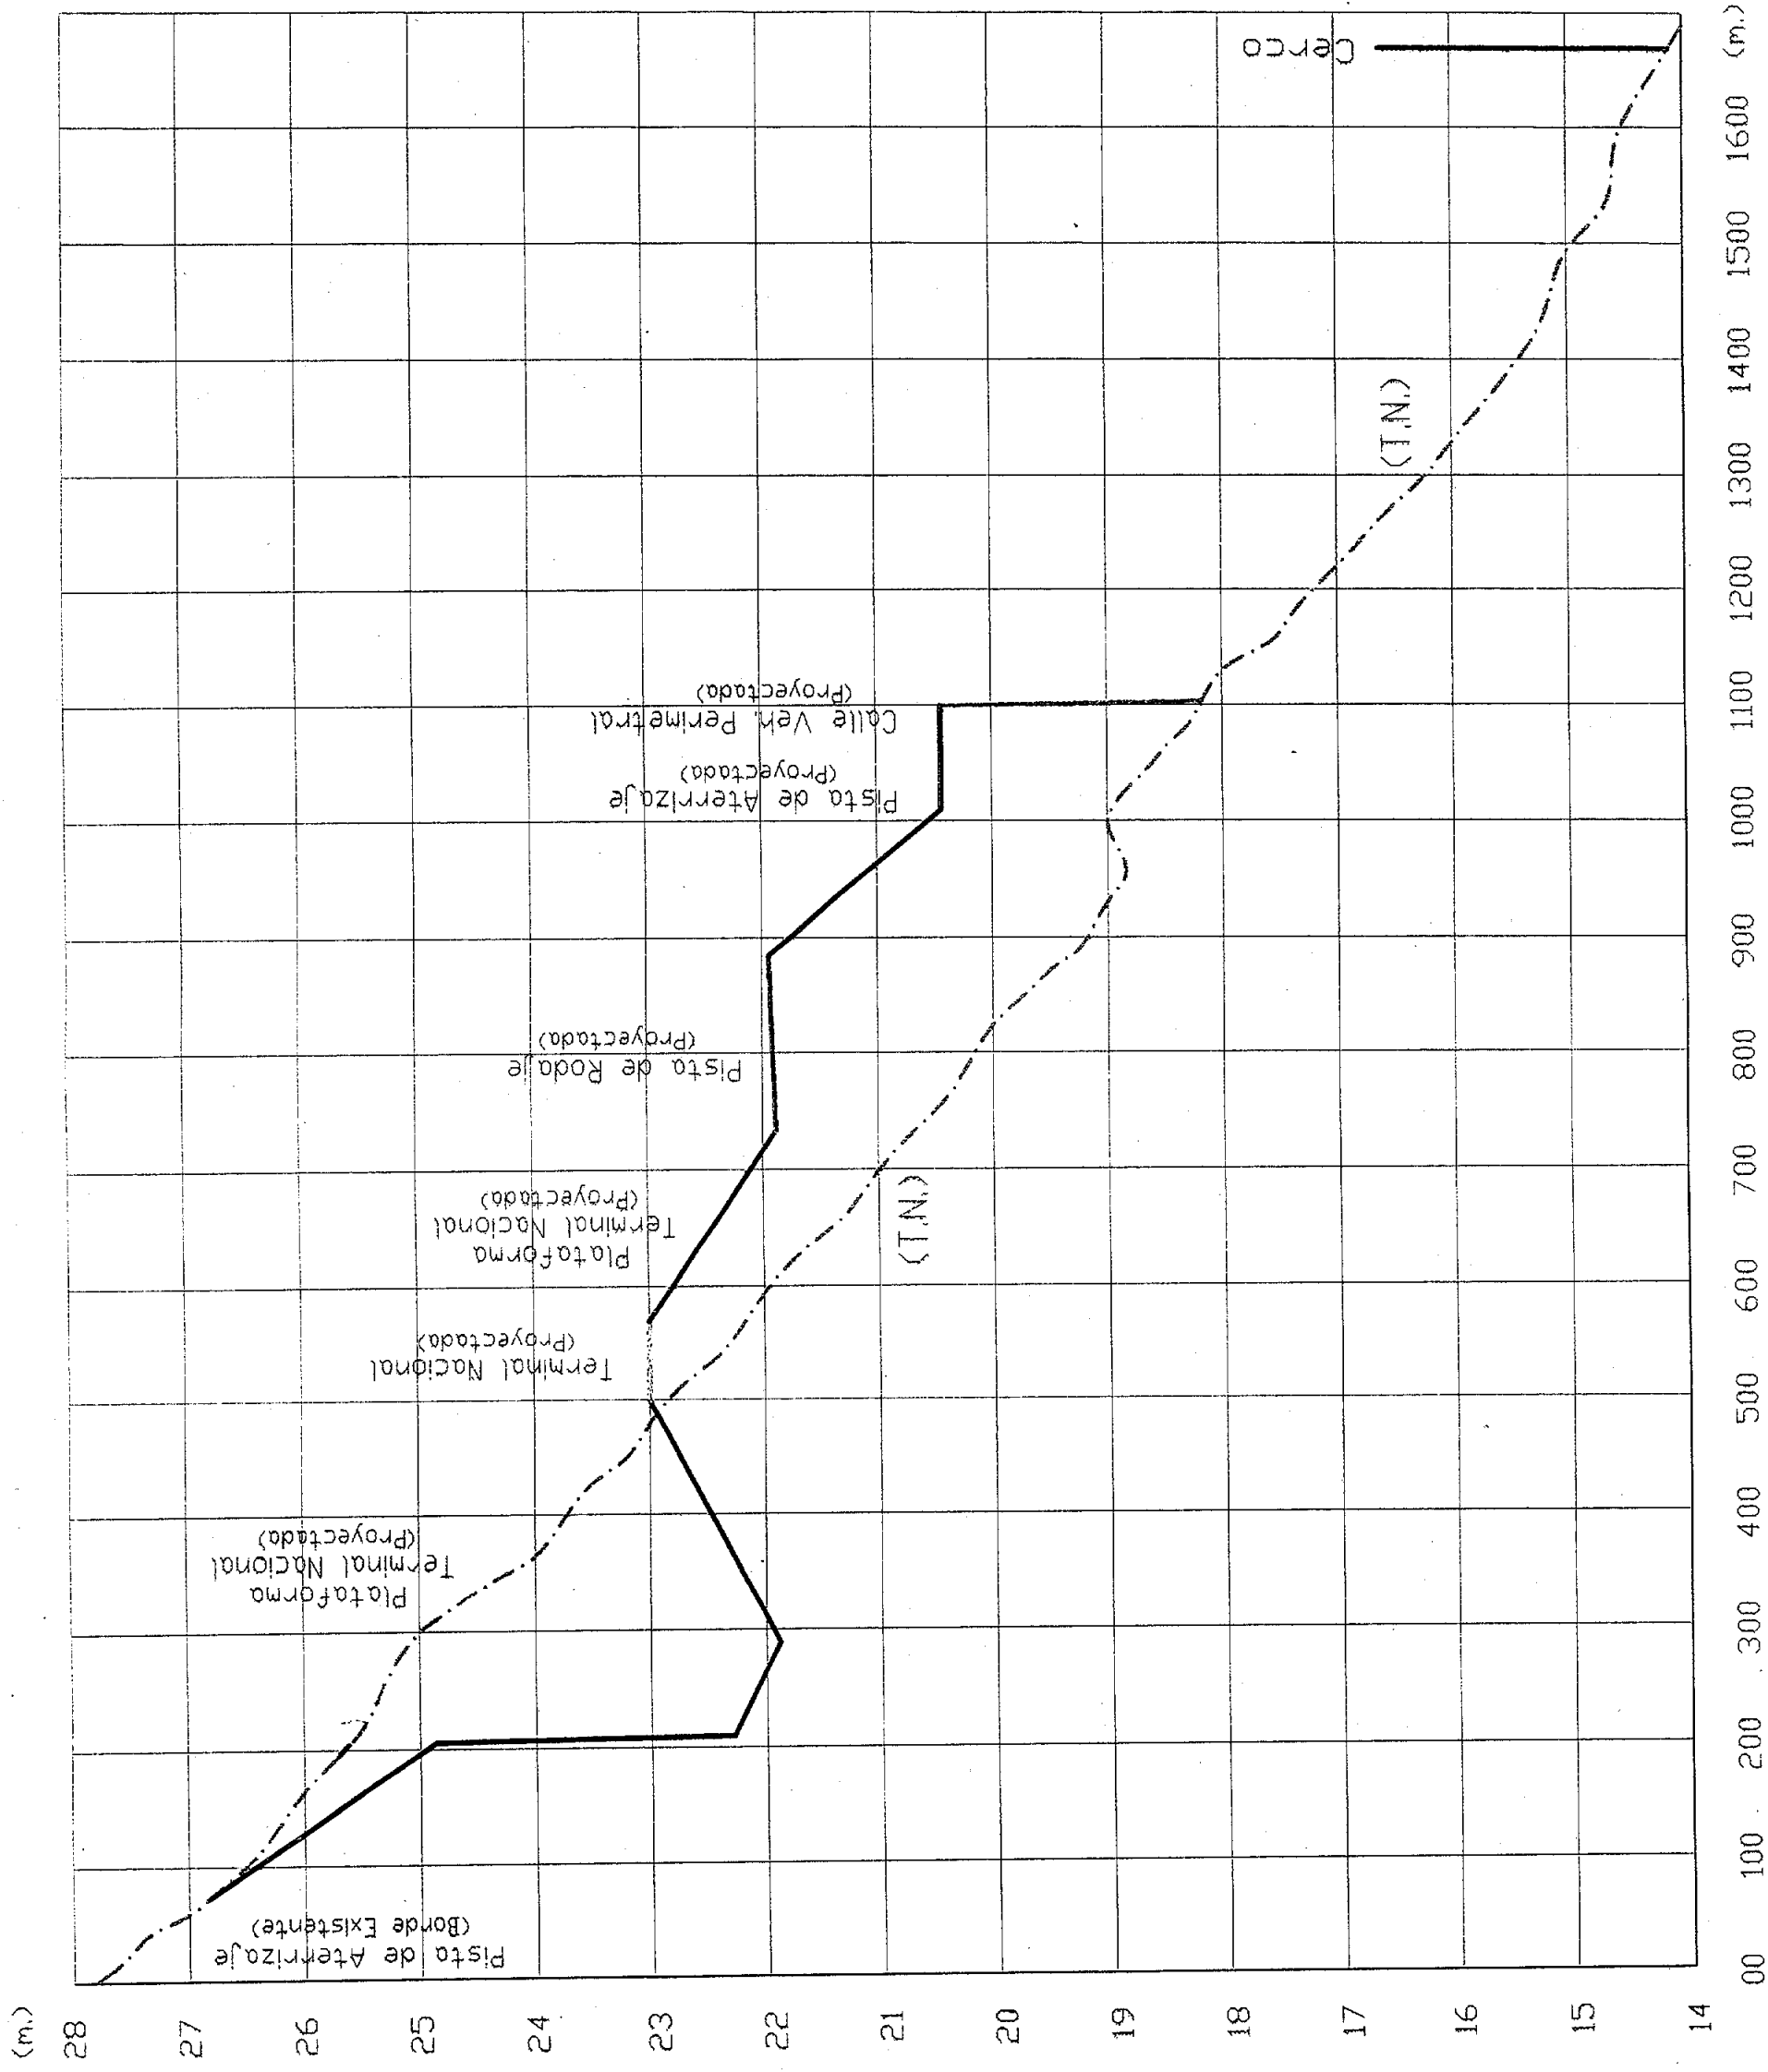

BASES PARA LA CONCESIÓN

Aeropuerto Internacional Jorge Chavez

Lima, Perú

Noviembre, 1999

Documentos Actualizados

Volumen 3 de 3

Anexo No. 6


Términos de Referencia Técnicos

Sección 4.0 b

Plantas de Distribución

Plan Referencial

Nuevo Edificio Terminal de Pasajeros
Aeropuerto Internacional Jorge Chavez

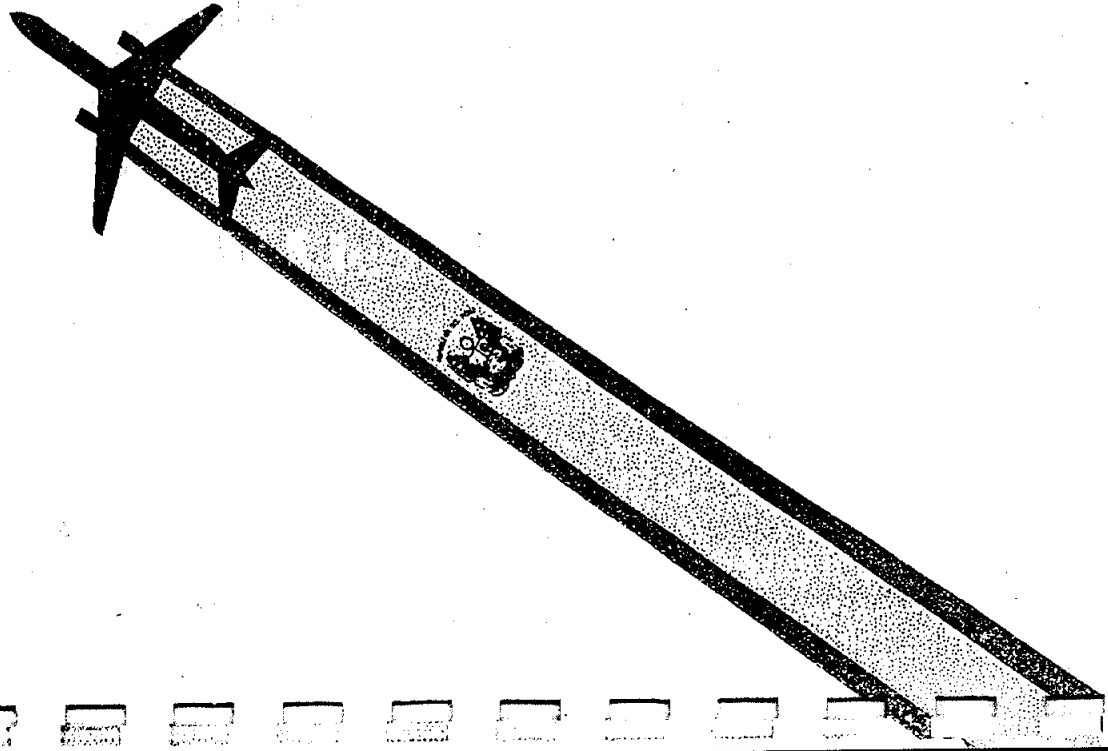

COPRI-CORPAC


PLAN CONCEPTUAL DE DESARROLLO

AÑO 8 : 2007

PLAN REFERENCIAL


AEROPUERTO INTERNACIONAL JORGE CHAVEZ
LIMA, PERU

COPRI-CORPAC

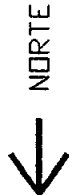

Fecha: Noviembre de 1999

AEROPUERTO INTERNACIONAL JORGE CHAVEZ, LIMA PERU
Proyecto: Estudio Técnico para la Concesión del Aeropuerto Int'l, Jorge Chavez

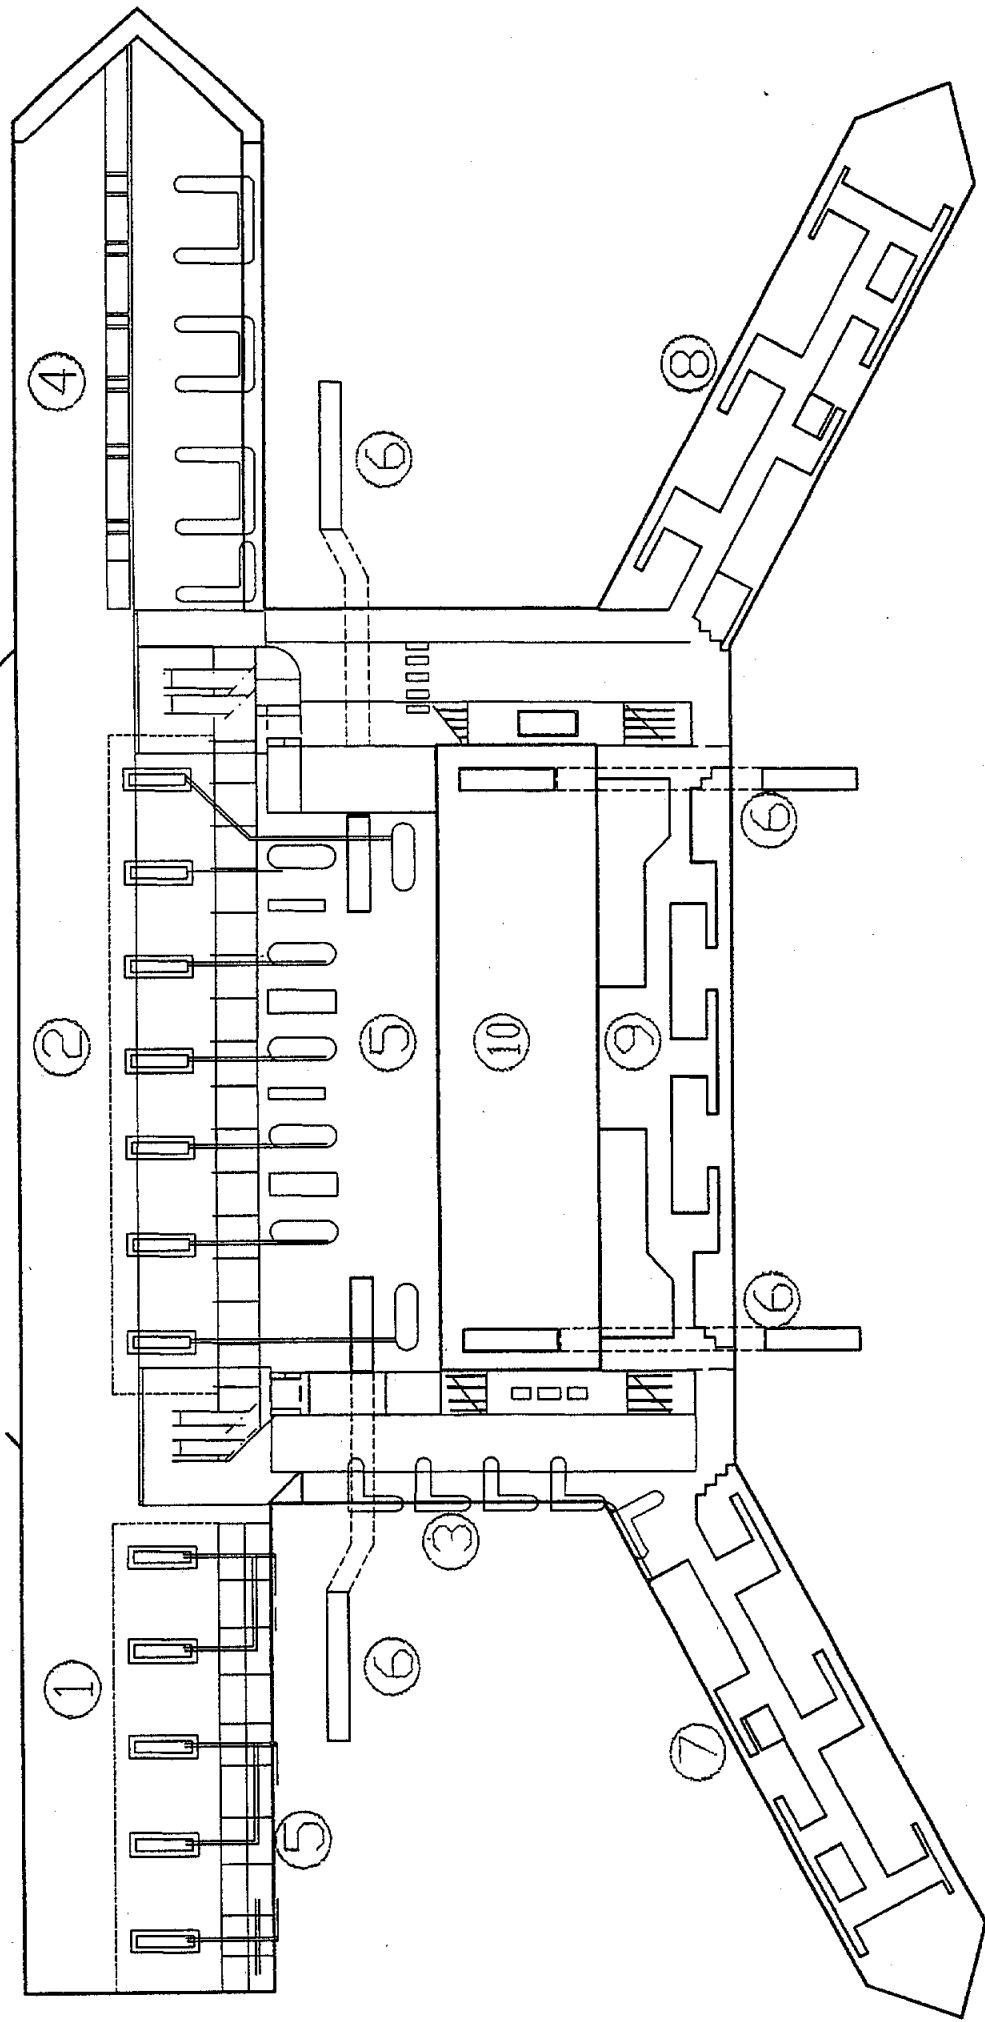

Detalle de Infraestructura


- ① Salidas Nacionales
- ② Salidas Internacionales
- ③ Llegadas Nacionales
- ④ Llegadas Internacionales
- ⑤ Zona de Manejo de Equipaje Salidas
- ⑥ Tunnel Vehicular
- ⑦ Llegada-Pasajeros Nacionales
- ⑧ Llegada-Pasajeros Internacionales
- ⑨ Llegada-Pasajeros Nacionales o Int'les.
- ⑩ Espacio Abierto

Primera Planta - Terminal Int'l, de Pasajeros

PLAN REFERENCIAL

NOTA:

La Nueva Estructura del Edificio Terminal será diseñada para la Ampliación de una Tercera Planta en el Futuro.

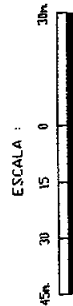

PLAN CONCEPTUAL DE DESARROLLO

AÑO 8 : 2007

LIMA, PERU

AEROPUERTO INTERNACIONAL JORGE CHAVEZ


PLAN REFERENCIAL

COPRI-CORPAC



Fecha: Noviembre de 1999

AEROPUERTO INTERNACIONAL JORGE CHAVEZ, LIMA PERU
Proyecto; Estudio Técnico para la Concesión del Aeropuerto Int'l, Jorge Chavez

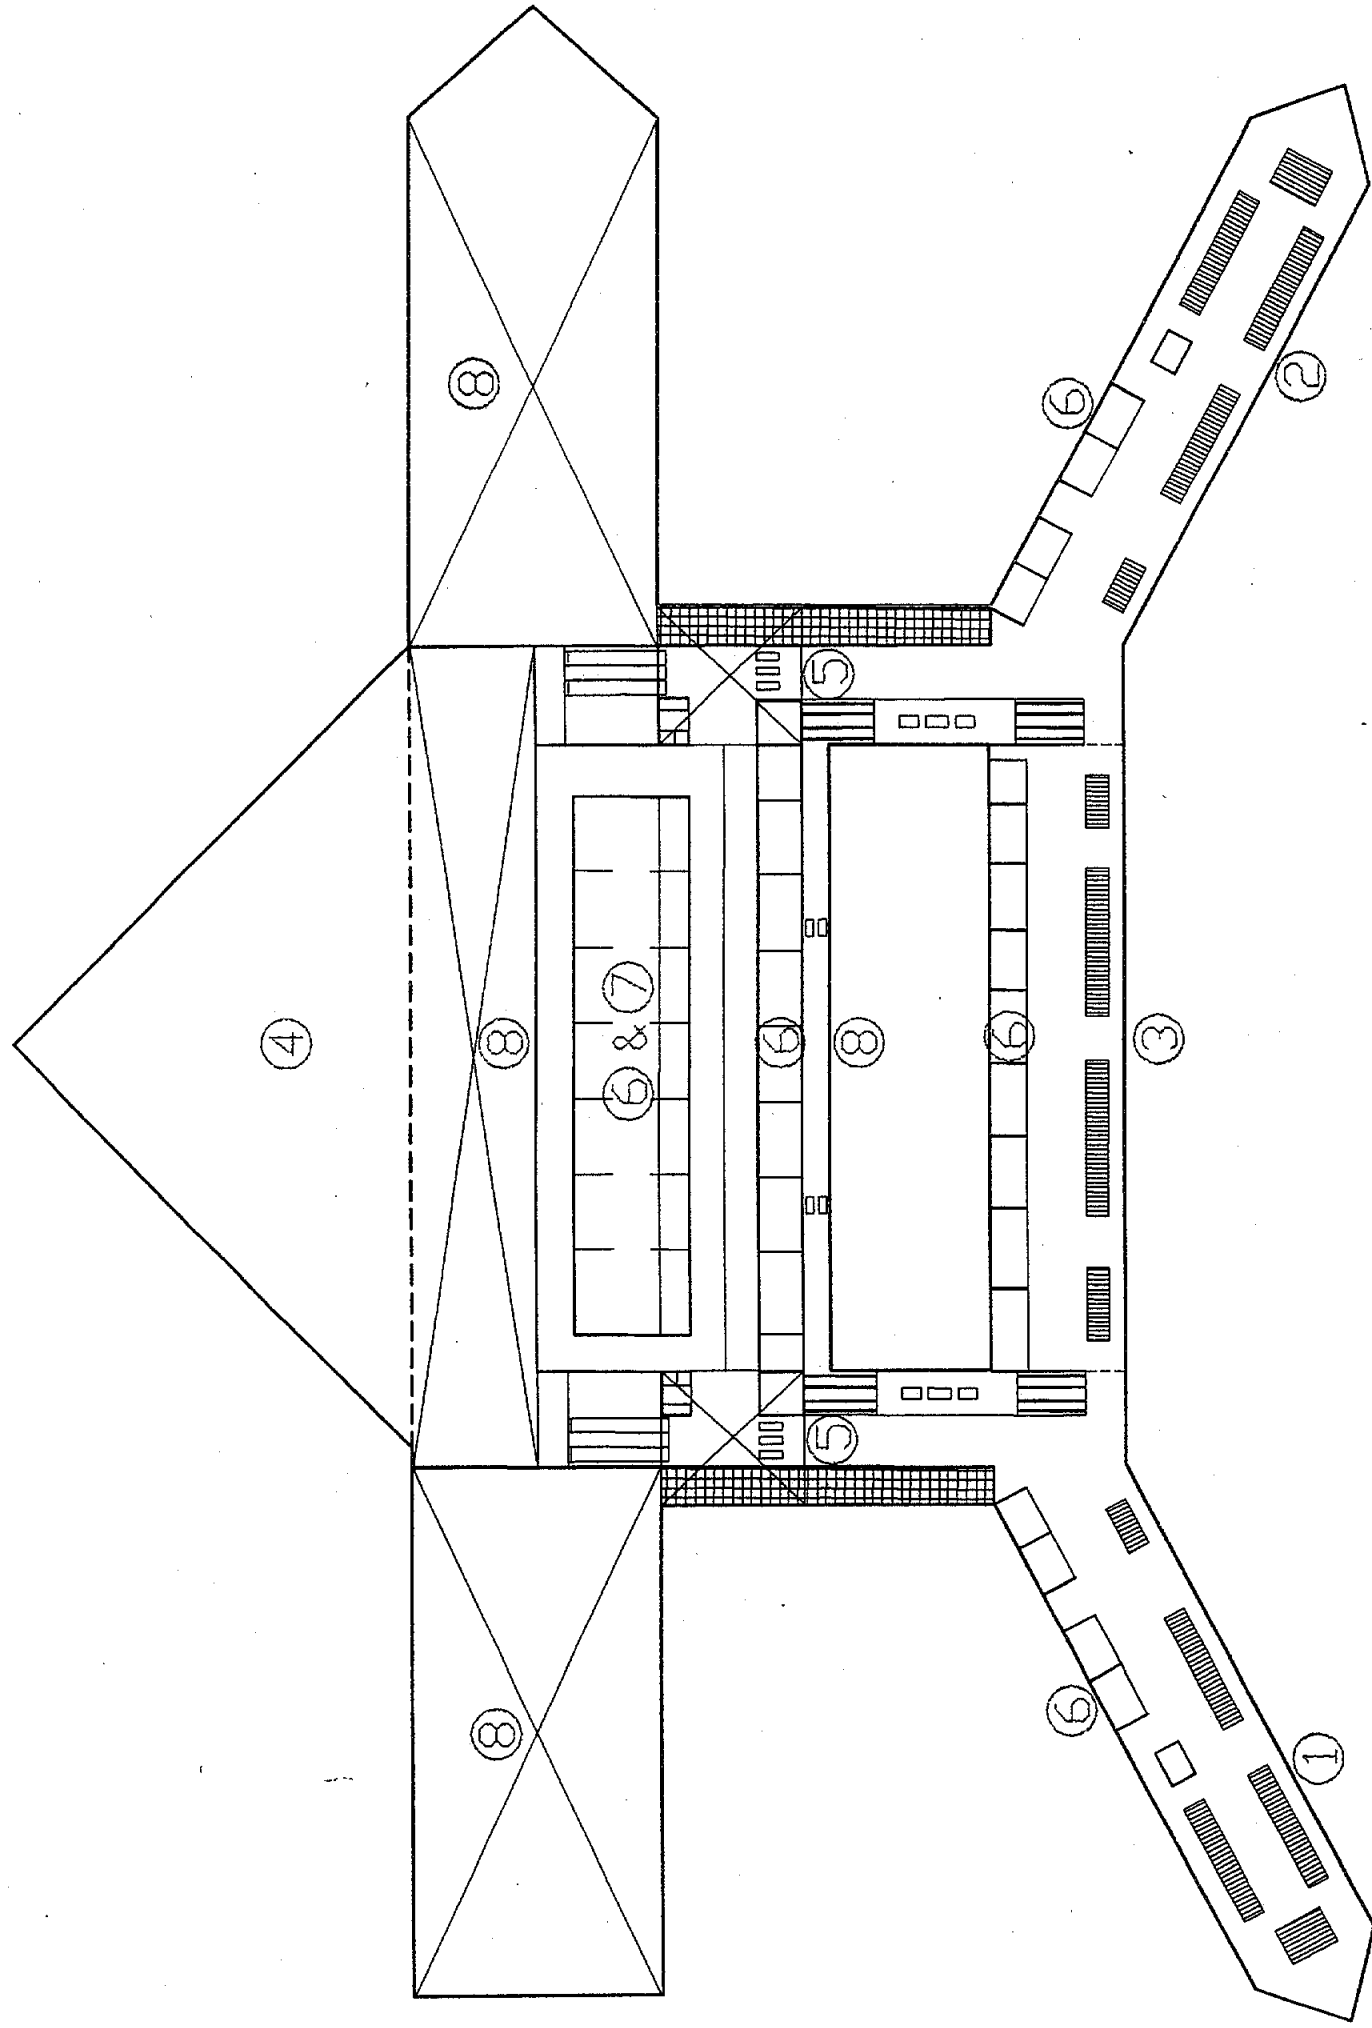


Segunda Planta - Terminal Int'l, de Pasajeros

PLAN REFERENCIAL

NOTA:

La Nueva Estructura del Edificio Terminal
será diseñada para la Ampliación de una
Tercera Planta en el Futuro.

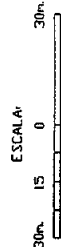

Detalle de Infraestructura

- ① Espigón Nacional
- ② Espigón Internacional
- ③ Espigón Nacional / Internacional
- ④ Hotel/Casino
- ⑤ Inspección de Seguridad
- ⑥ Zona Comercial
- ⑦ Zona de Oficinas
- ⑧ Espacio Abierto

DESARROLLO

ANO 15 : 2014

PLAN REFERENCIAL

AEROPUERTO INTERNACIONAL JORGE CHAVEZ
LIMA, PERU


COPRI-CORPAC

NORTE
↓

Fecha: Noviembre de 1999

AEROPUERTO INTERNACIONAL JORGE CHAVEZ, LIMA PERU
Proyecto; Estudio Técnico para la Concesión del Aeropuerto Int'l, Jorge Chavez

Proyecto; Estudio Técnico para la Concesión del Aeropuerto Int'l, Jorge Chavez

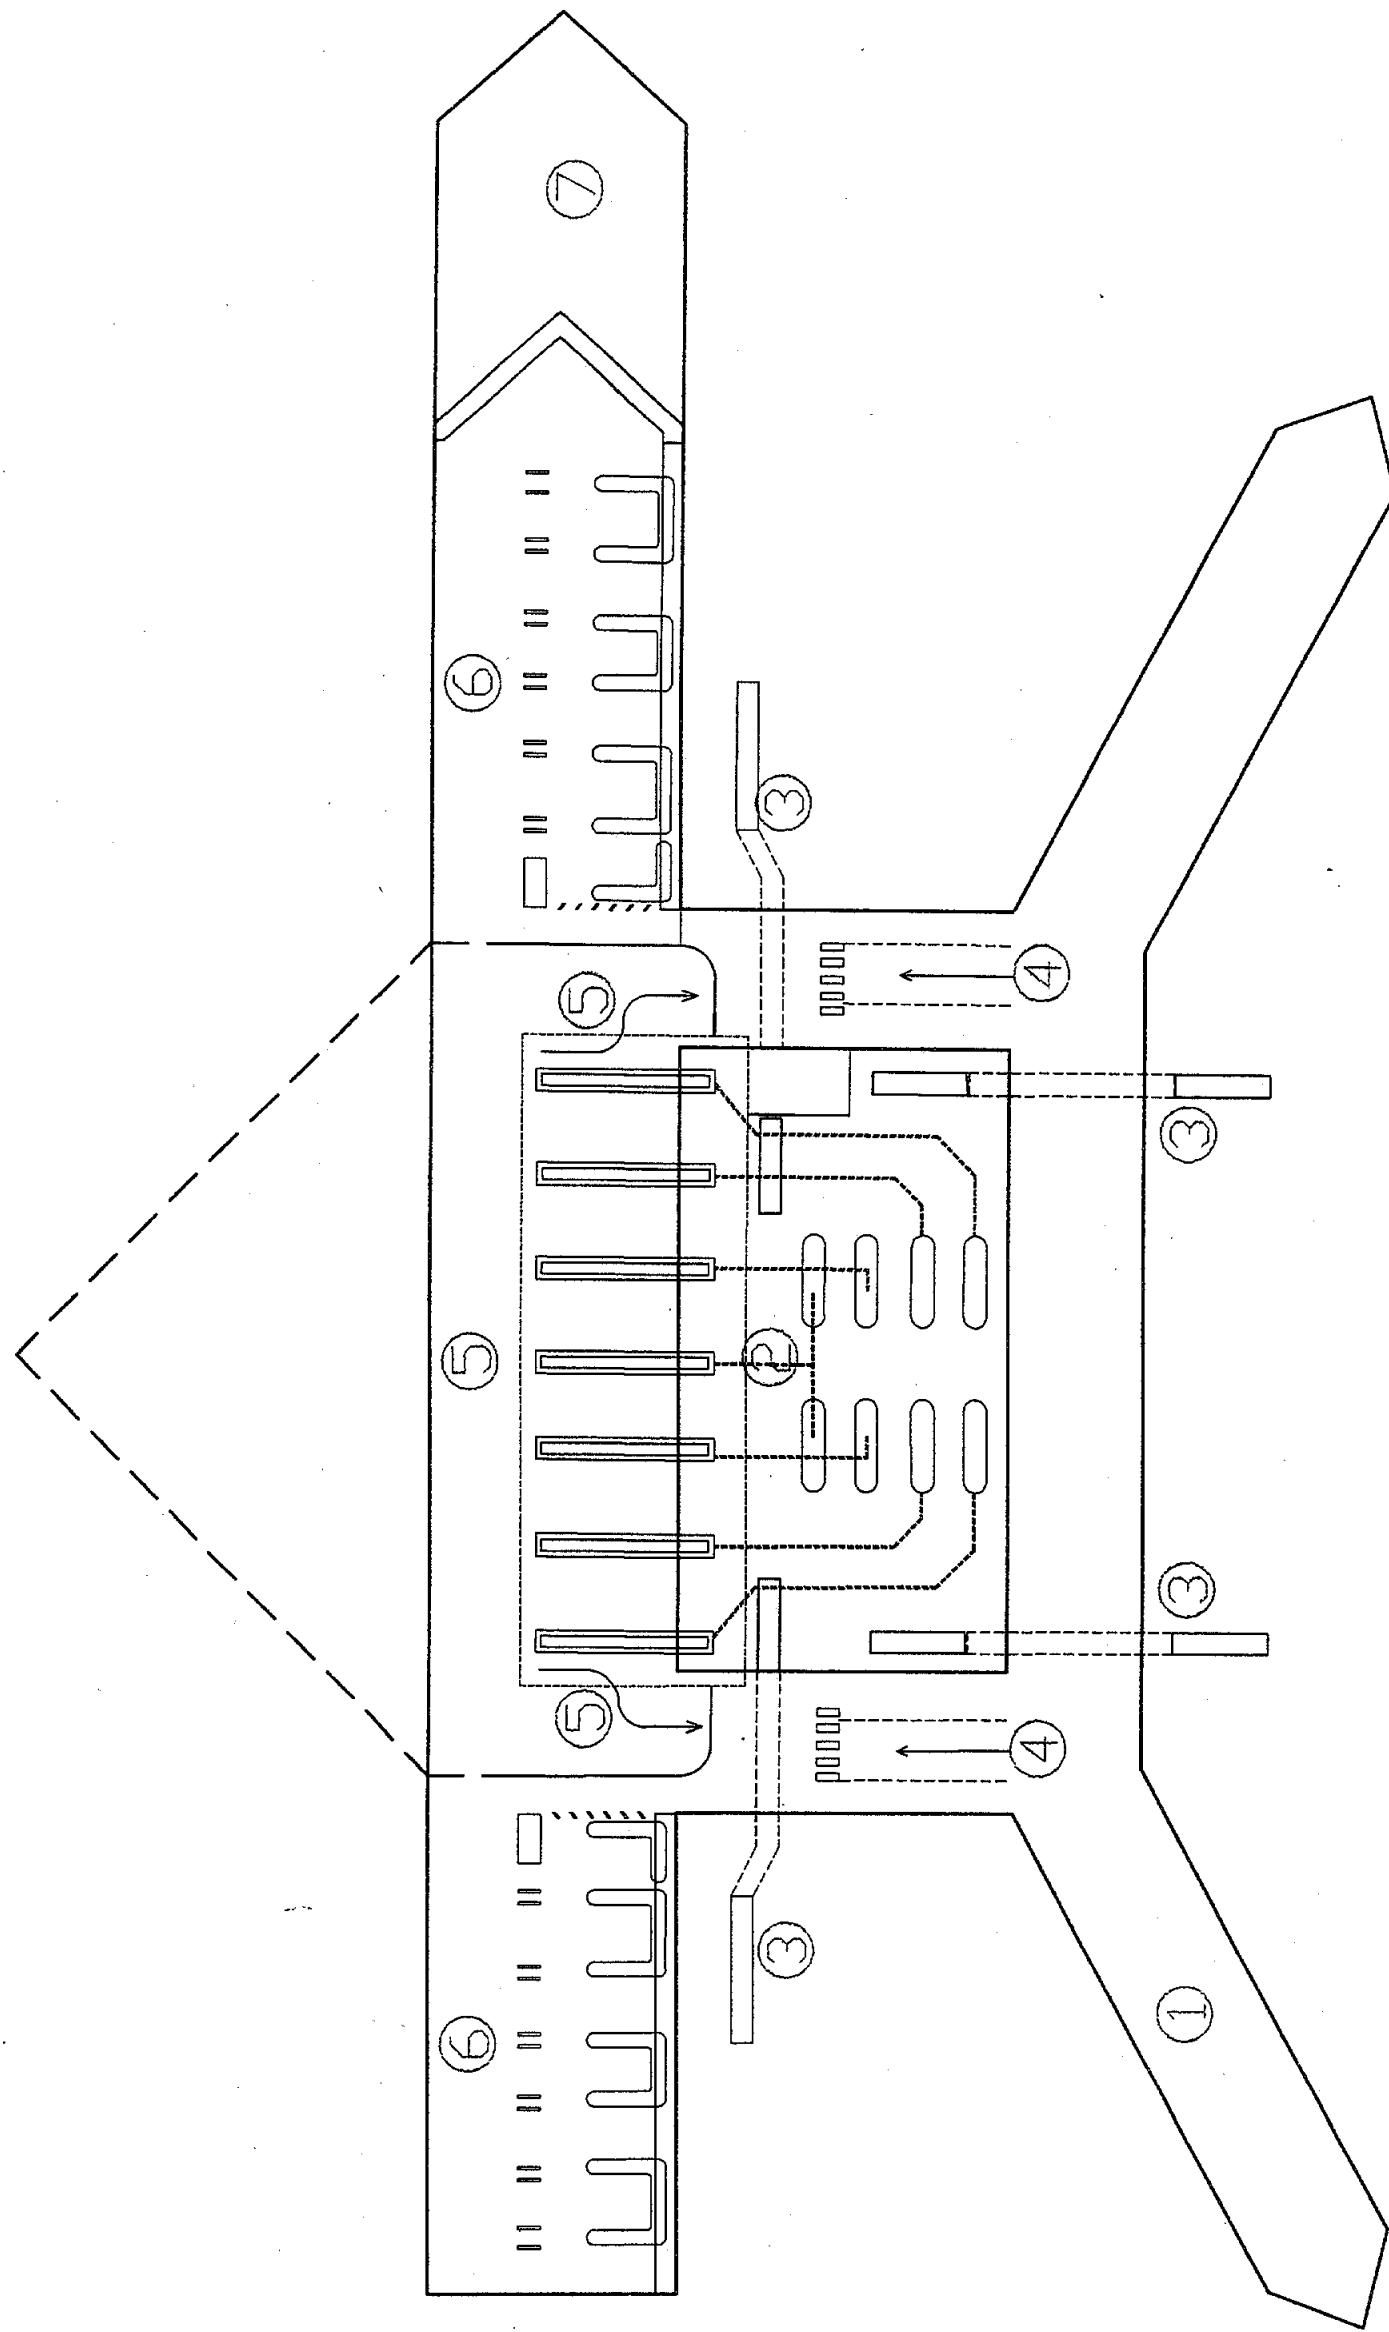

Detalle de Infraestructura

- ① Conversión de Espiñón Nacional a Espiñón Internacional - Año 15
- ② Zona de Manejo de Equipo de Salida
- ③ Tunnel Vehicular
- ④ Llegada-Pasajeros Internacionales
- ⑤ Salida-Pasajeros Internacionales
- ⑥ Aduana Internacional
- ⑦ Zona de Ampliación-Usos Múltiples

Zona de Manejo de Equipo de Salidas

Tunnel Vehicular

Llegada-Pasajeros Internacionales

Salida-Pasajeros Internacionales

Aduana Internacional

Zona de Ampliación-Usos Múltiples

NOTA:

La Nueva Estructura del Edificio Terminal será diseñada para la Ampliación de una Tercera Planta en el Futuro.

Primera Planta - Terminal Int'l de Pasajeros
PLAN REFERENCIAL

PLAN REFERENCIAL

BASES PARA LA CONCESIÓN

Aeropuerto Internacional Jorge Chavez

Lima, Perú

Noviembre, 1999

Documentos Actualizados

Volumen 3 de 3

Anexo No. 6


Términos de Referencia Técnicos

Sección 4.0 b

Planta de Distribución

Edificio Terminal de Pasajeros Existente

Aeropuerto Internacional Jorge Chavez

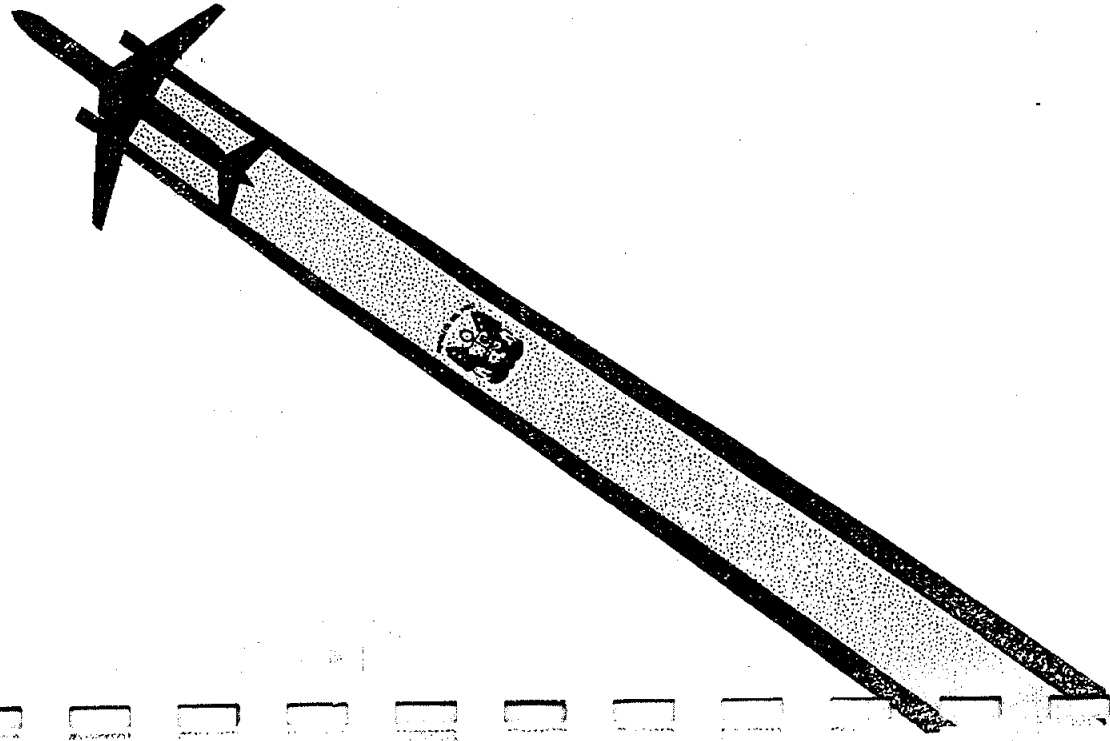

COPRI-CORPAC

PLAN CONCEPTUAL DE DESARROLLO

AÑO : 1999

Planta Existente


AEROPUERTO INTERNACIONAL JORGE CHAVEZ
LIMA, PERU

COPRI-CORPAC

NORTE
→

Fecha: Noviembre de 1999

AEROPUERTO INTERNACIONAL JORGE CHAVEZ, LIMA PERU
Proyecto; Estudio Técnico para la Concesión del Aeropuerto Int'l, Jorge Chavez

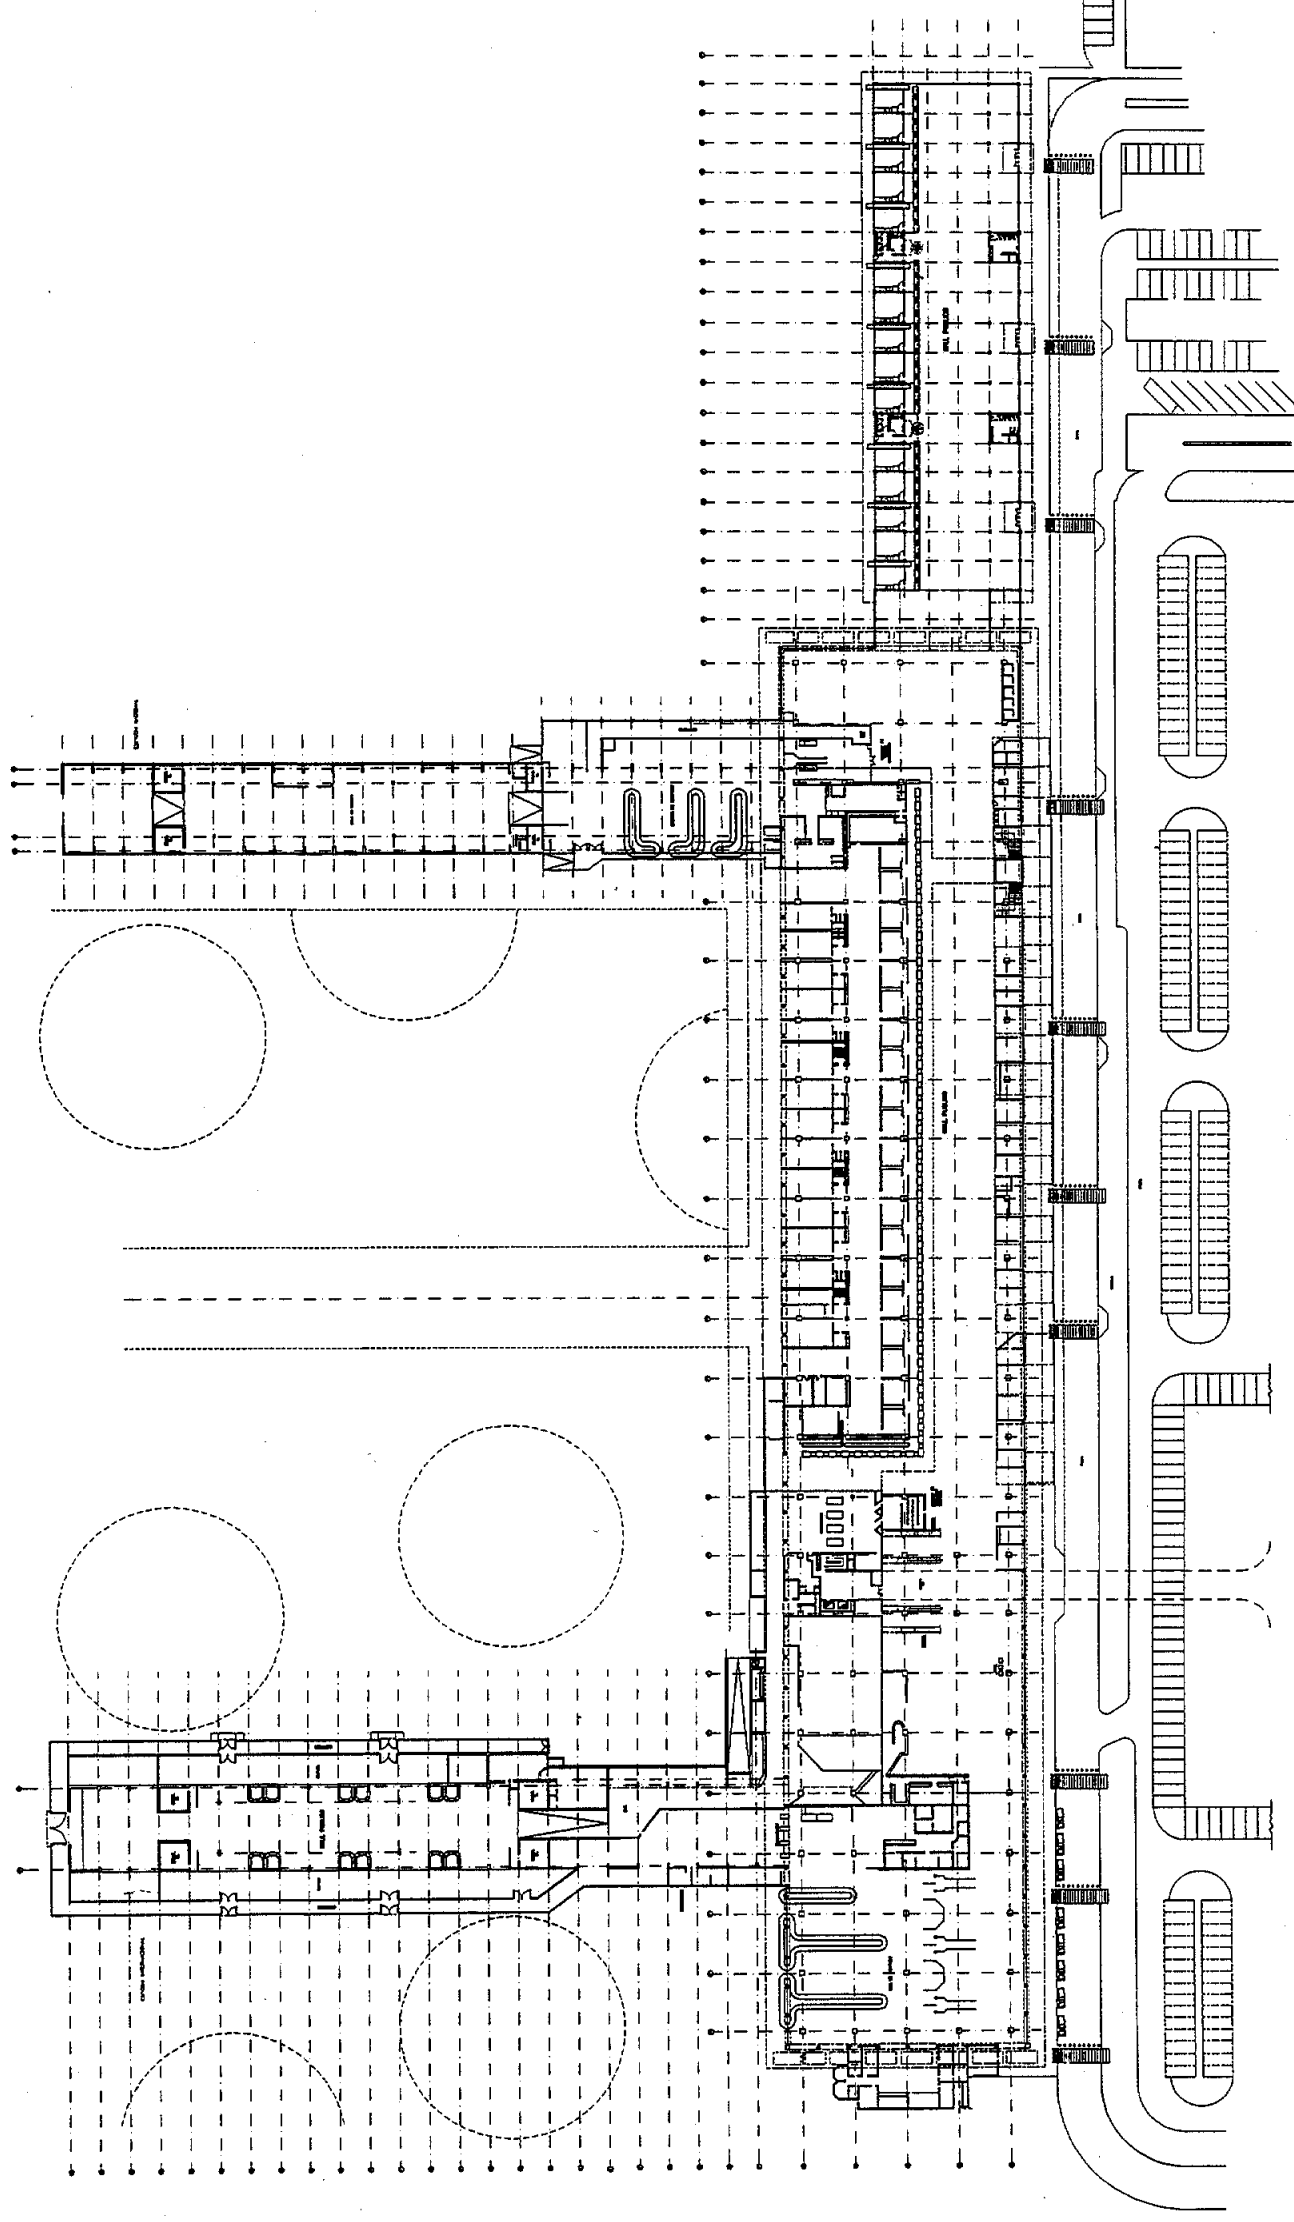

PRIMERA PLANTA DEL TERMINAL / ESPIGONES


PLAN CONCEPTUAL DE DESARROLLO

AÑO : 1999

LIMA, PERU

AEROPUERTO INTERNACIONAL JORGE CHAVEZ

Planta Existente

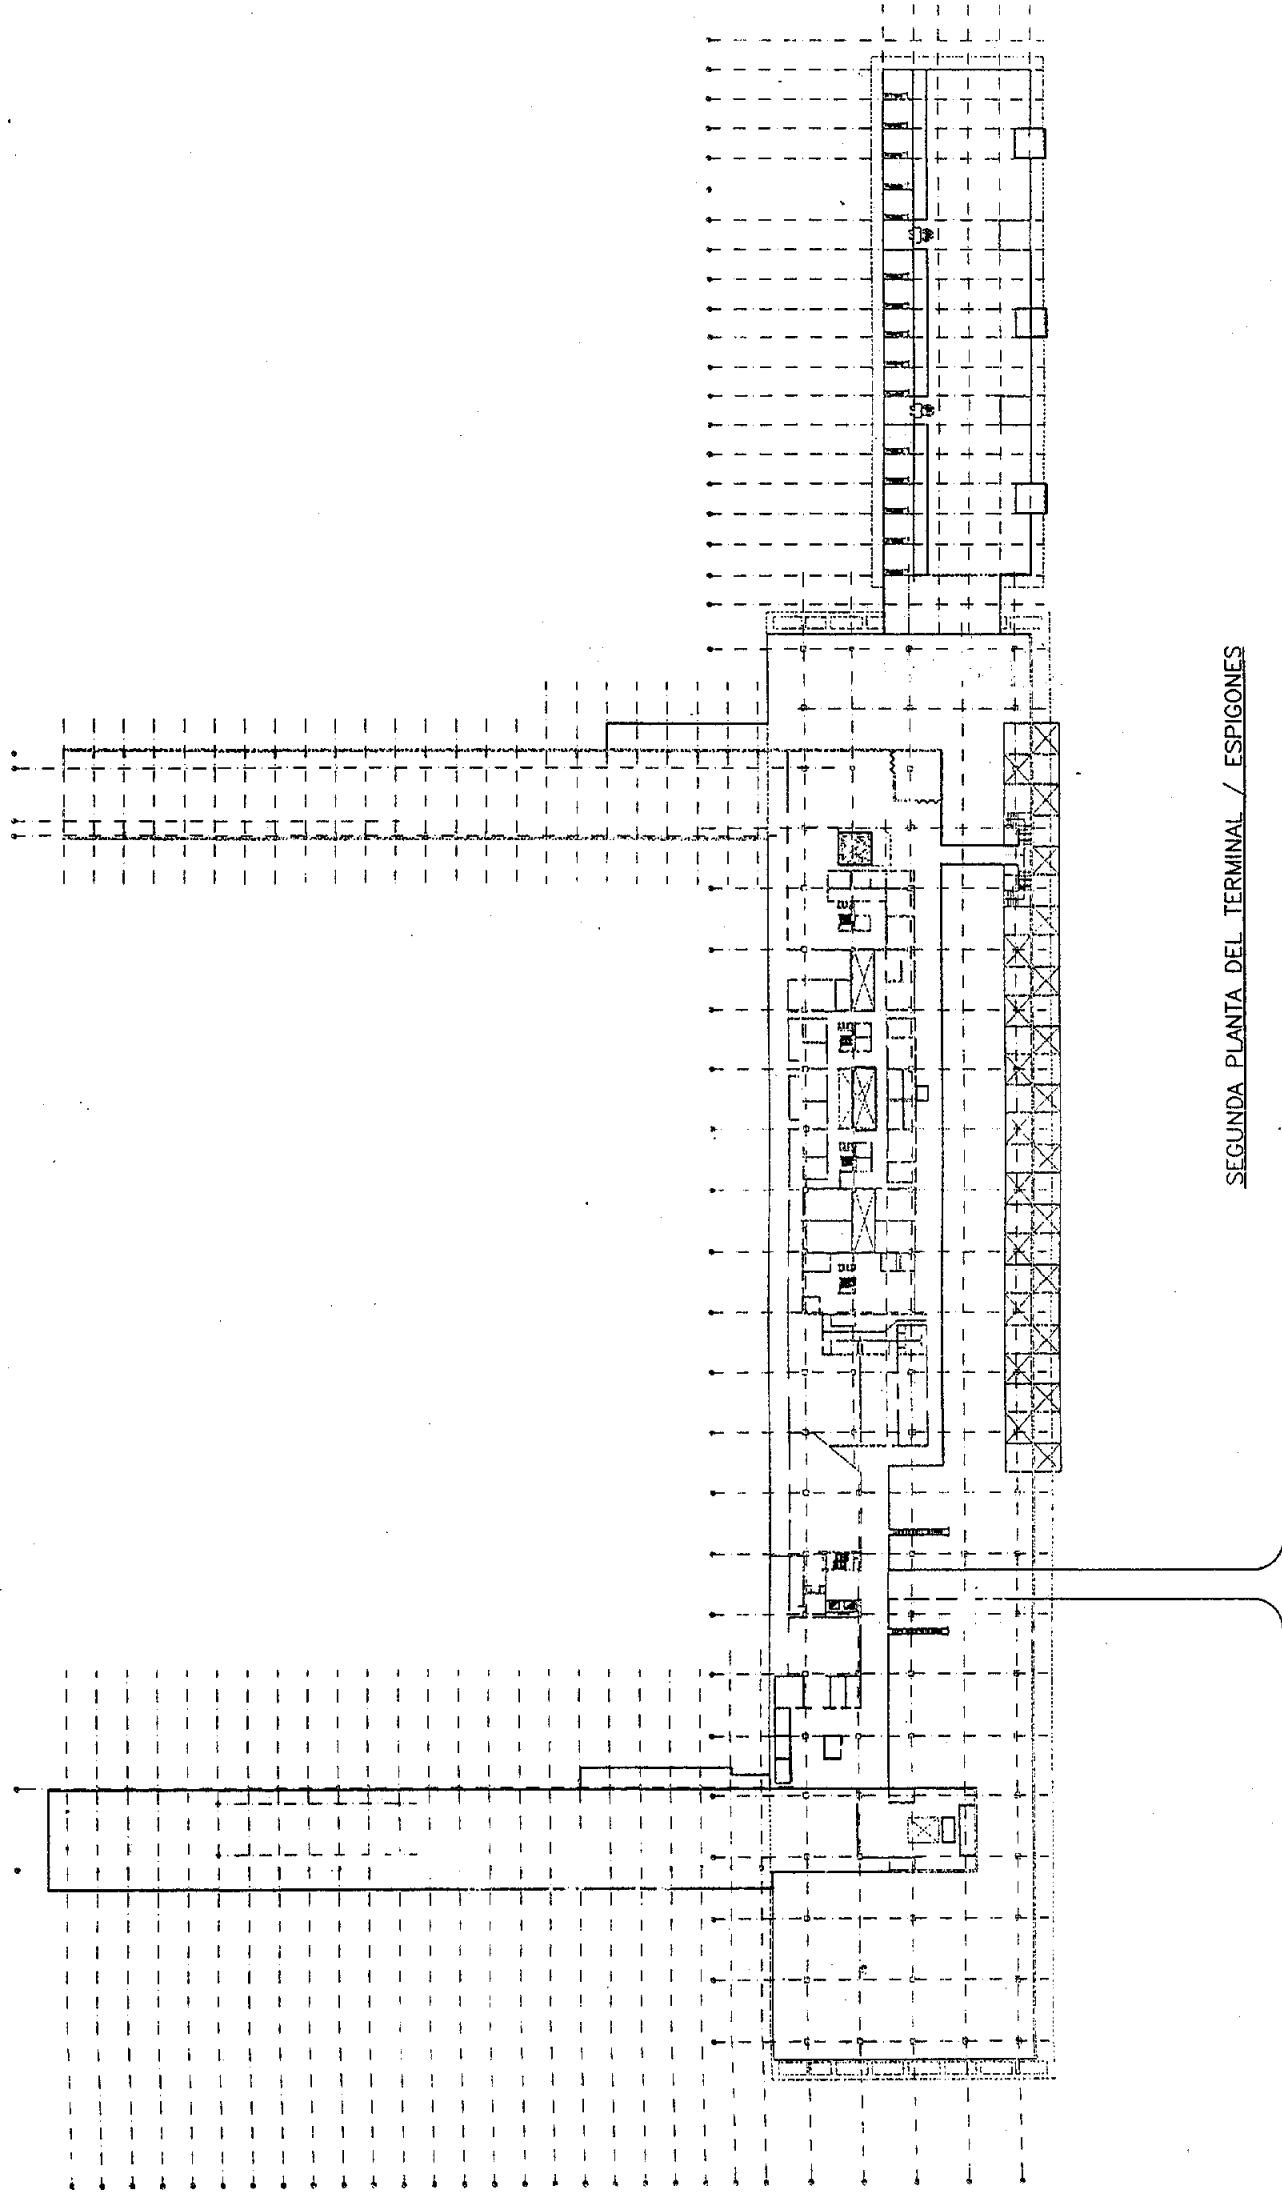

NORTE
→
Fecha: Noviembre de 1999

AEROPUERTO INTERNACIONAL JORGE CHAVEZ, LIMA PERU
Proyecto; Estudio Técnico para la Concesión del Aeropuerto Int'l, Jorge Chavez

COPRI-CORPAC

BASES PARA LA CONCESIÓN

Aeropuerto Internacional Jorge Chavez
Lima, Perú


Noviembre, 1999

Documentos Actualizados

Volumen 3 de 3

Anexo No. 6
Términos de Referencia Técnicos

Sección 4.0 b
Aeropuerto Internacional Jorge Chavez
Desarrollo Conceptual Opciones "A" – "D"

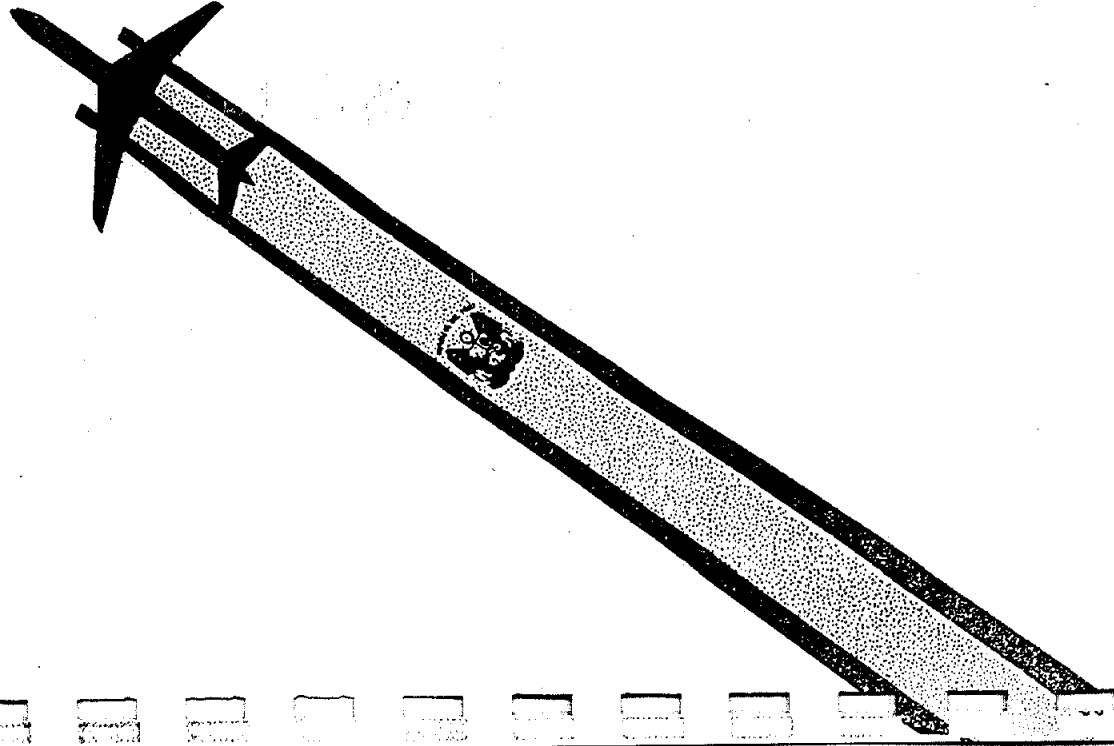

COPRI-CORPAC

BASES PARA LA CONCESIÓN

Aeropuerto Internacional Jorge Chavez
Lima, Perú

Noviembre, 1999

Documentos Actualizados


Volumen 3 de 3

Anexo No. 6

Términos de Referencia Técnicos

Sección 4.0 b

Aeropuerto Internacional Jorge Chavez
Desarrollo Conceptual Opción "A"

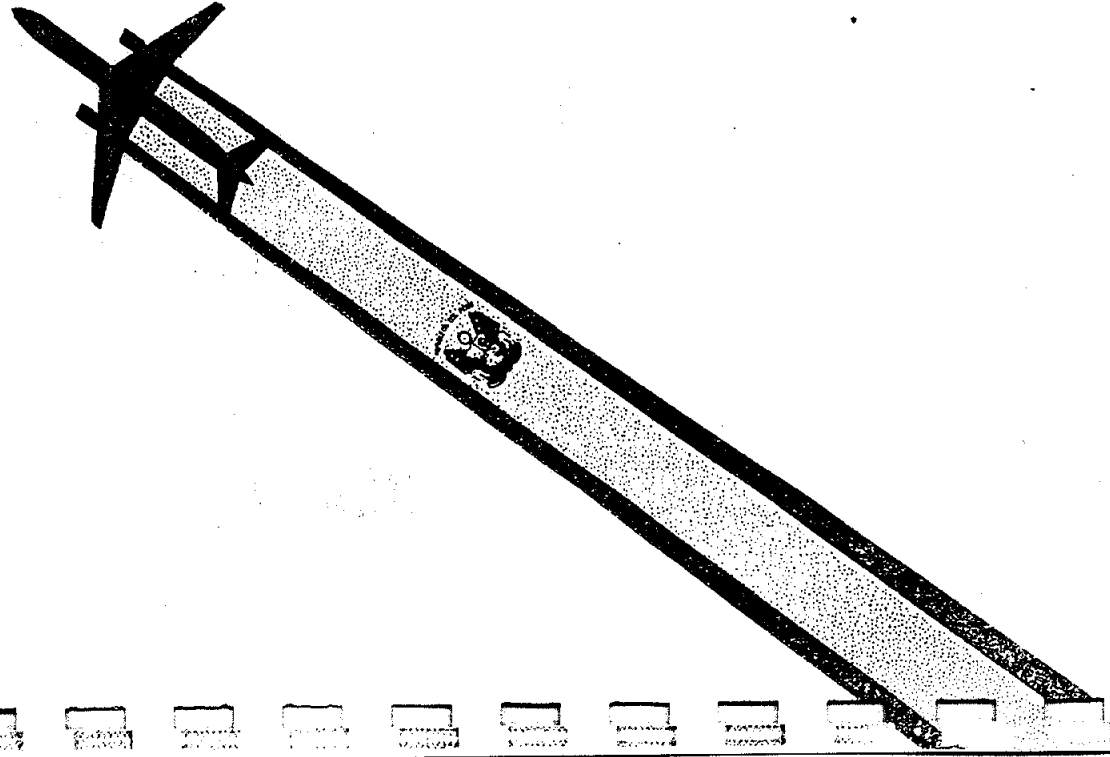

COPRI-CORPAC

PLAN CONCEPTUAL DE DESARROLLO

AÑO : 2018

OPCION "A.1"

AEROPUERTO INTERNACIONAL JORGE CHAVEZ
LIMA, PERU


COPRI-CORPAC

NORTE
←
Fecha: Noviembre de 1998

AEROPUERTO INTERNACIONAL JORGE CHAVEZ, LIMA, PERU
Proyecto: Estudio Técnico para la Concesión del Aeropuerto Int'l, Jorge Chavez

AÑO 1999 - 2018


40 POSICIONES DE ESTACIONAMIENTO
DE AVIONES - GRUPO 4

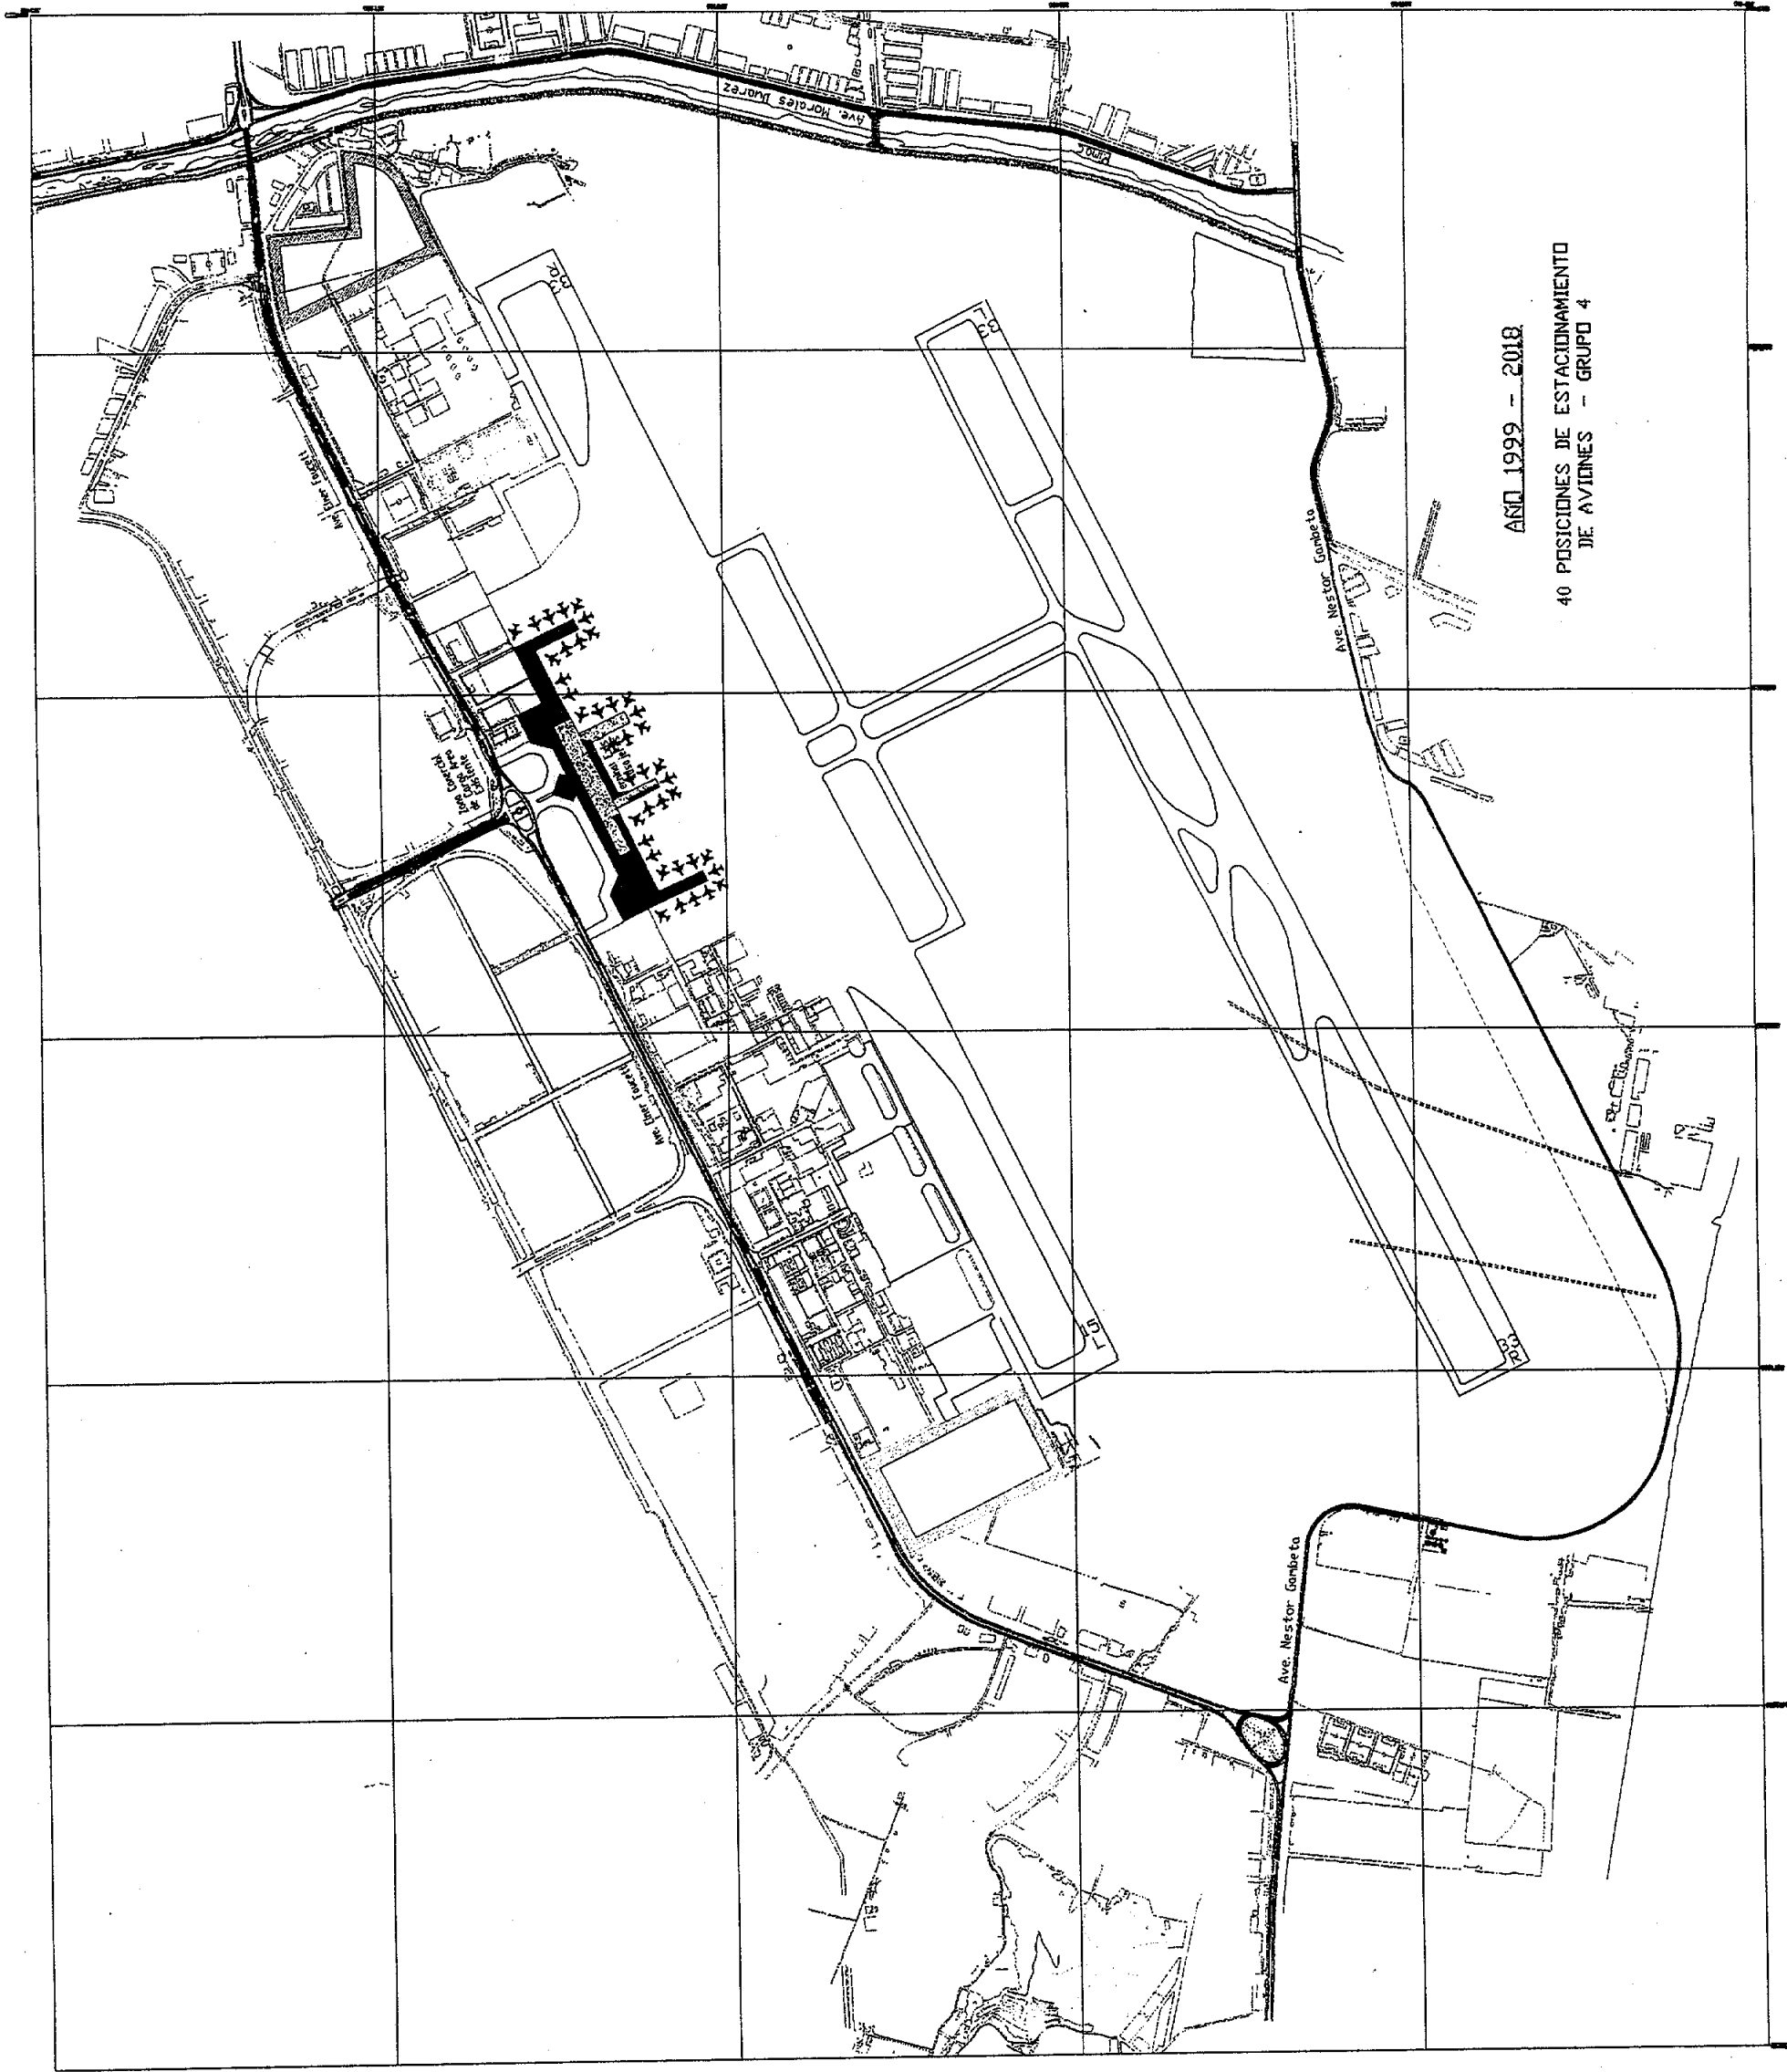

AEROPUERTO INTERNACIONAL JORGE CHAVEZ
LIMA, PERU
AÑO : 2039
OPCION "A.2"

PLAN CONCEPTUAL DE DESARROLLO

COPRI-CORPAC

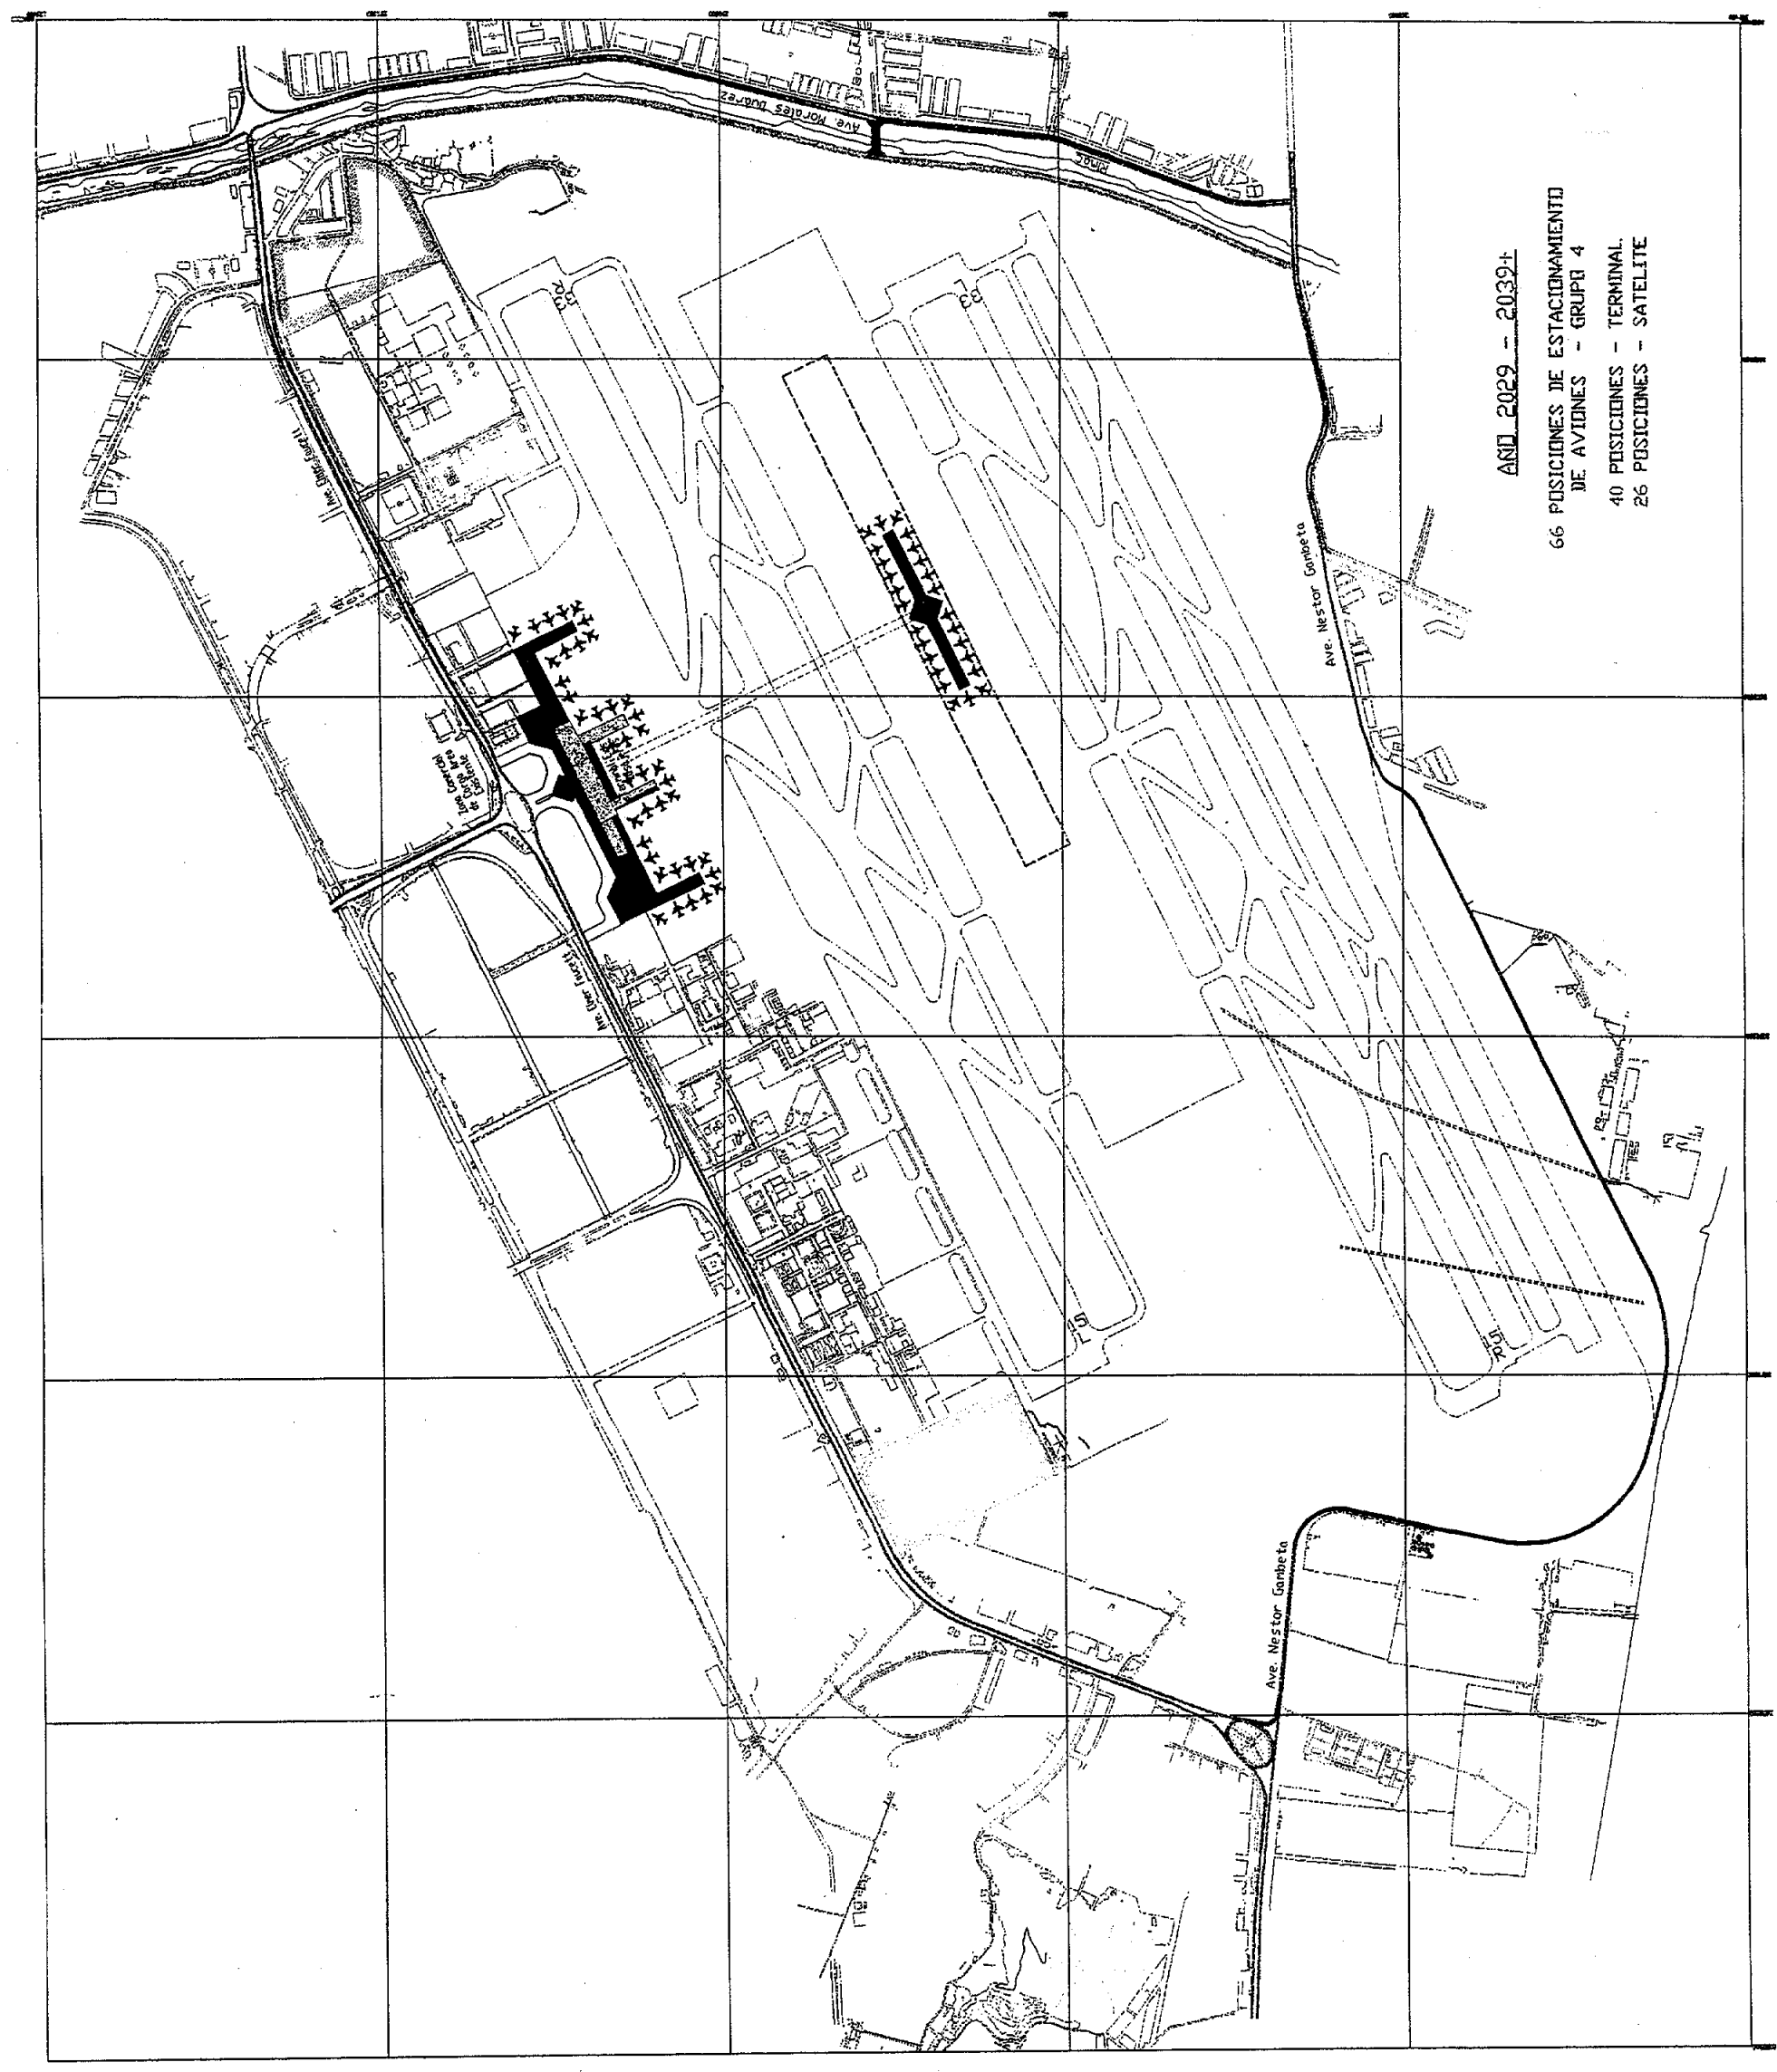

AEROPUERTO INTERNACIONAL JORGE CHAVEZ, LIMA, PERU
Proyecto: Estudio Técnico para la Concesión del Aeropuerto Int'l, Jorge Chavez

Fecha: Noviembre de 1998

BASES PARA LA CONCESIÓN

Aeropuerto Internacional Jorge Chavez

Lima, Perú

Noviembre, 1999

Documentos Actualizados

Volumen 3 de 3

Anexo No. 6

Términos de Referencia Técnicos

Sección 4.0 b


Aeropuerto Internacional Jorge Chavez
Desarrollo Conceptual Opción "B"

COPRI-CORPAC

OPCION "B.1"

LIMA, PERU

AEROPUERTO INTERNACIONAL JORGE CHAVEZ

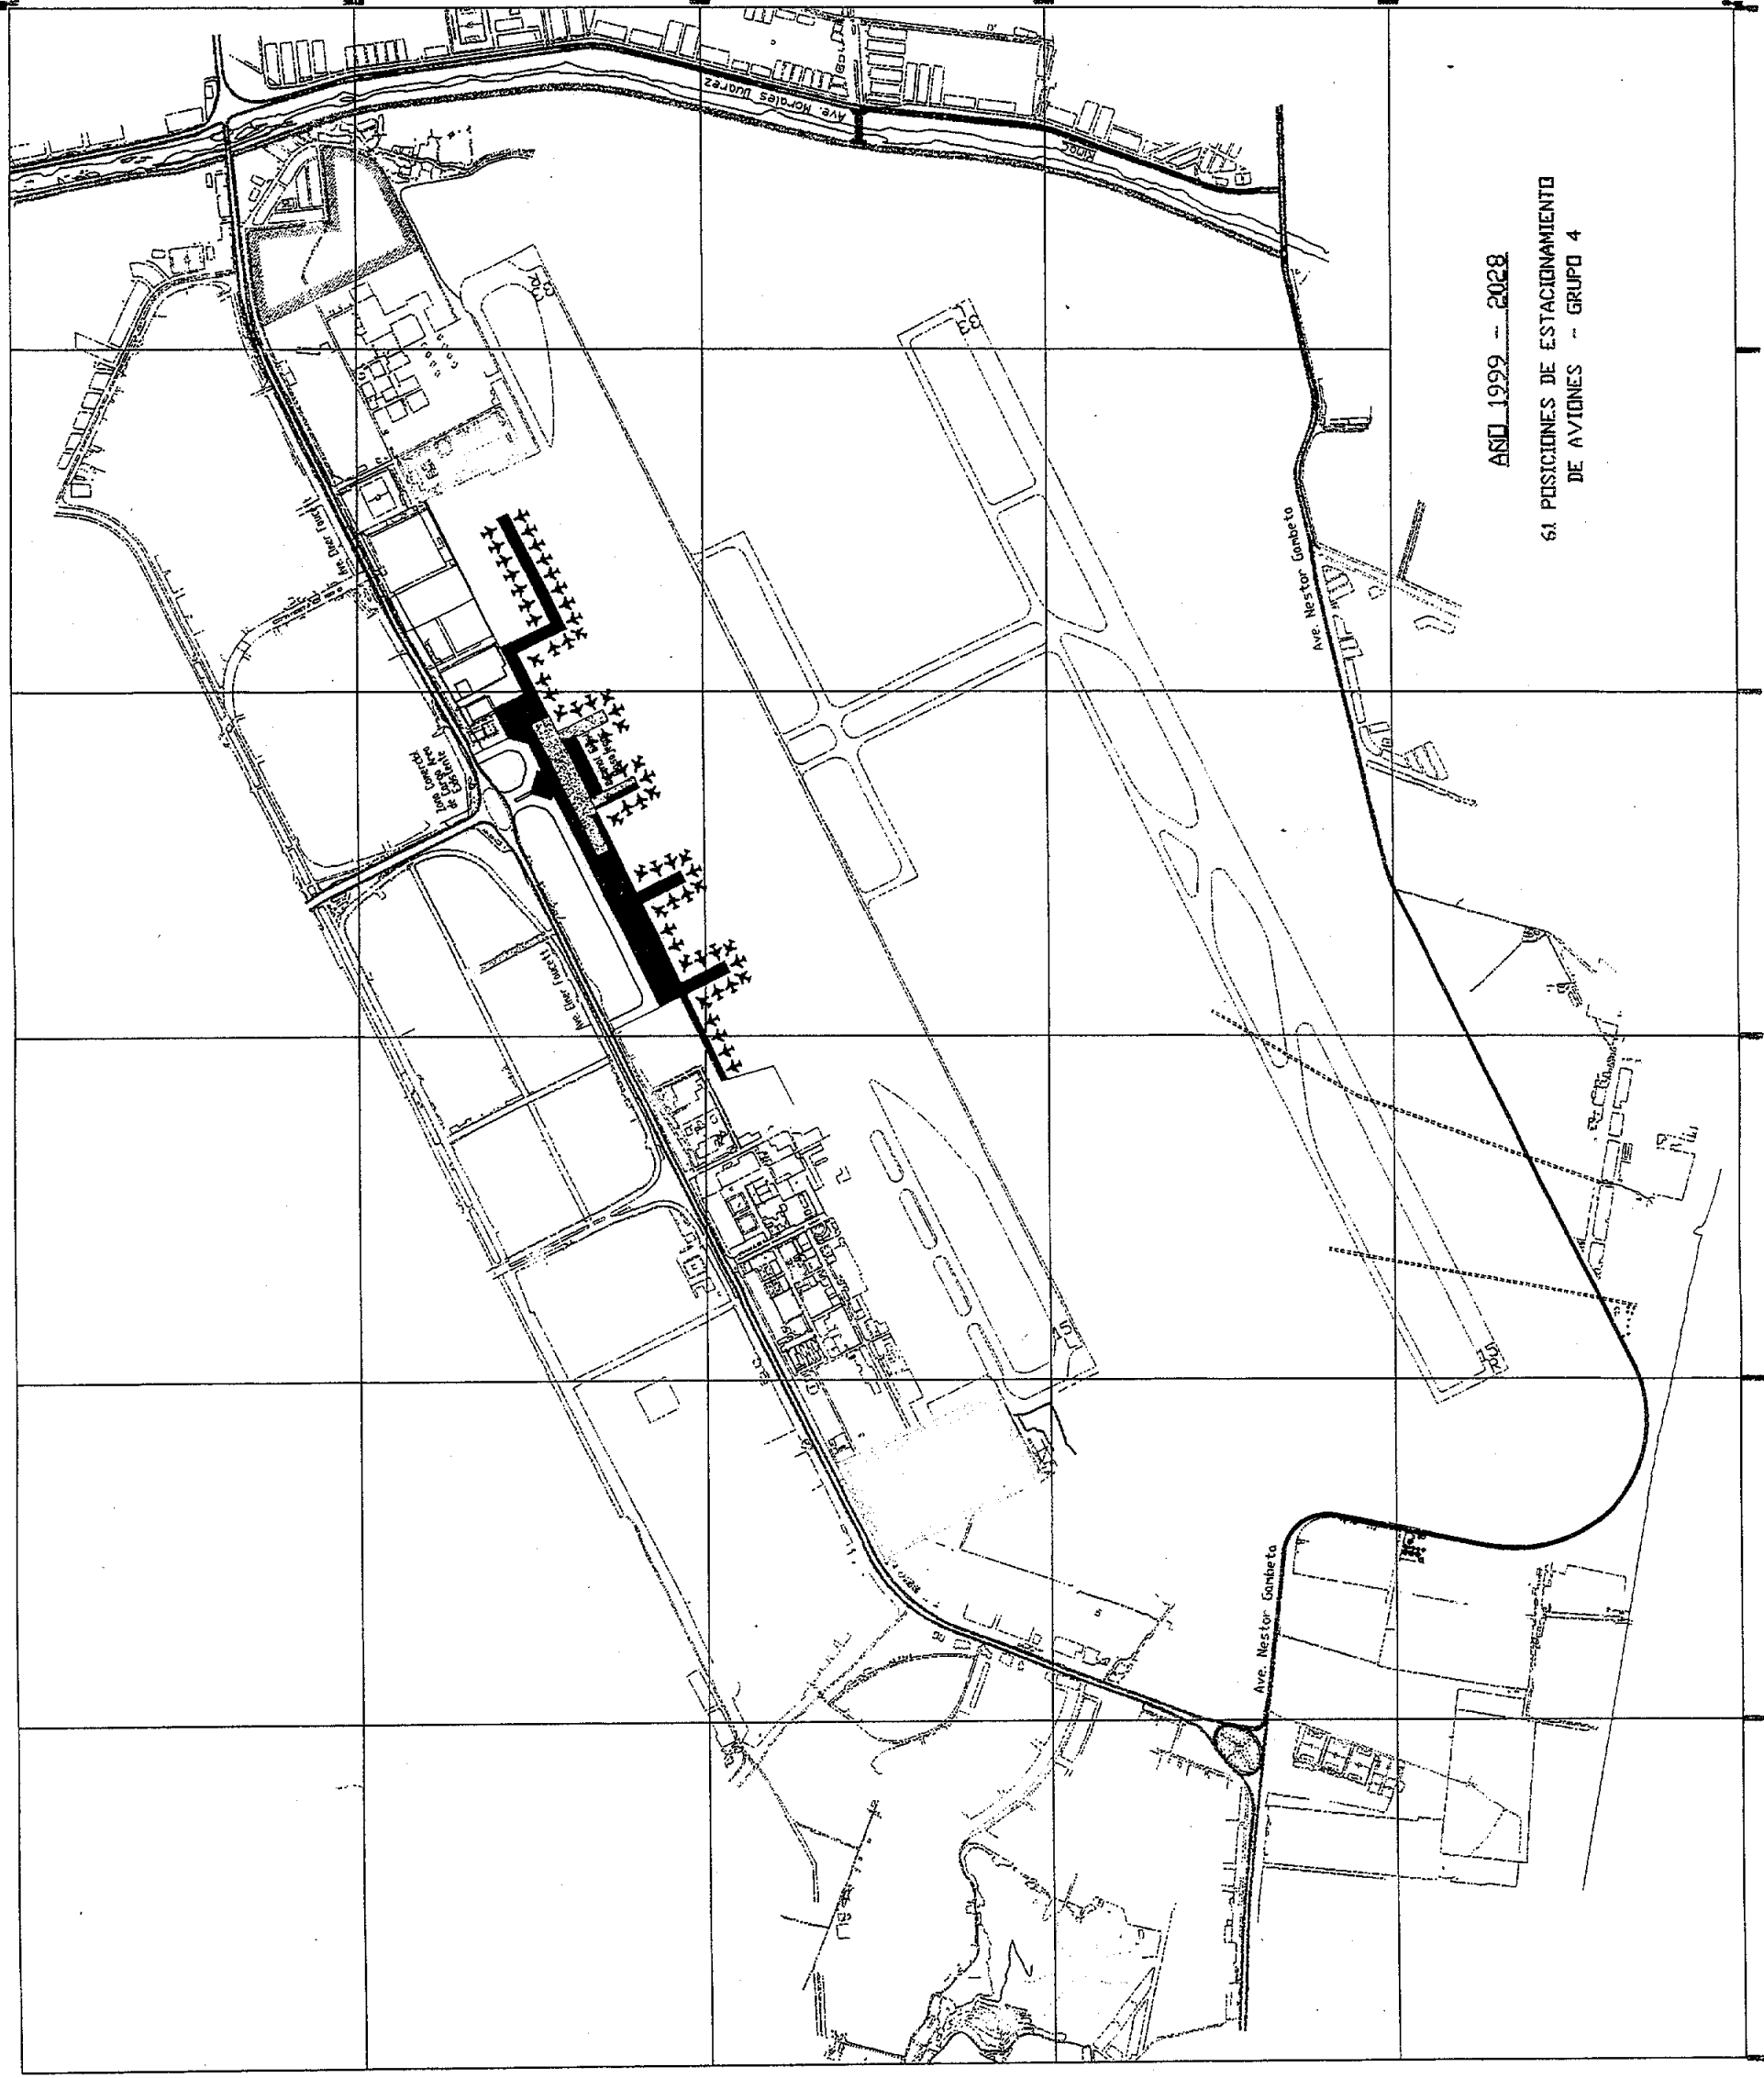


PLAN CONCEPTUAL DE DESARROLLO

AÑO : 2039+

LIMA, PERU


AEROPUERTO INTERNACIONAL JORGE CHAVEZ

OPCION B.2

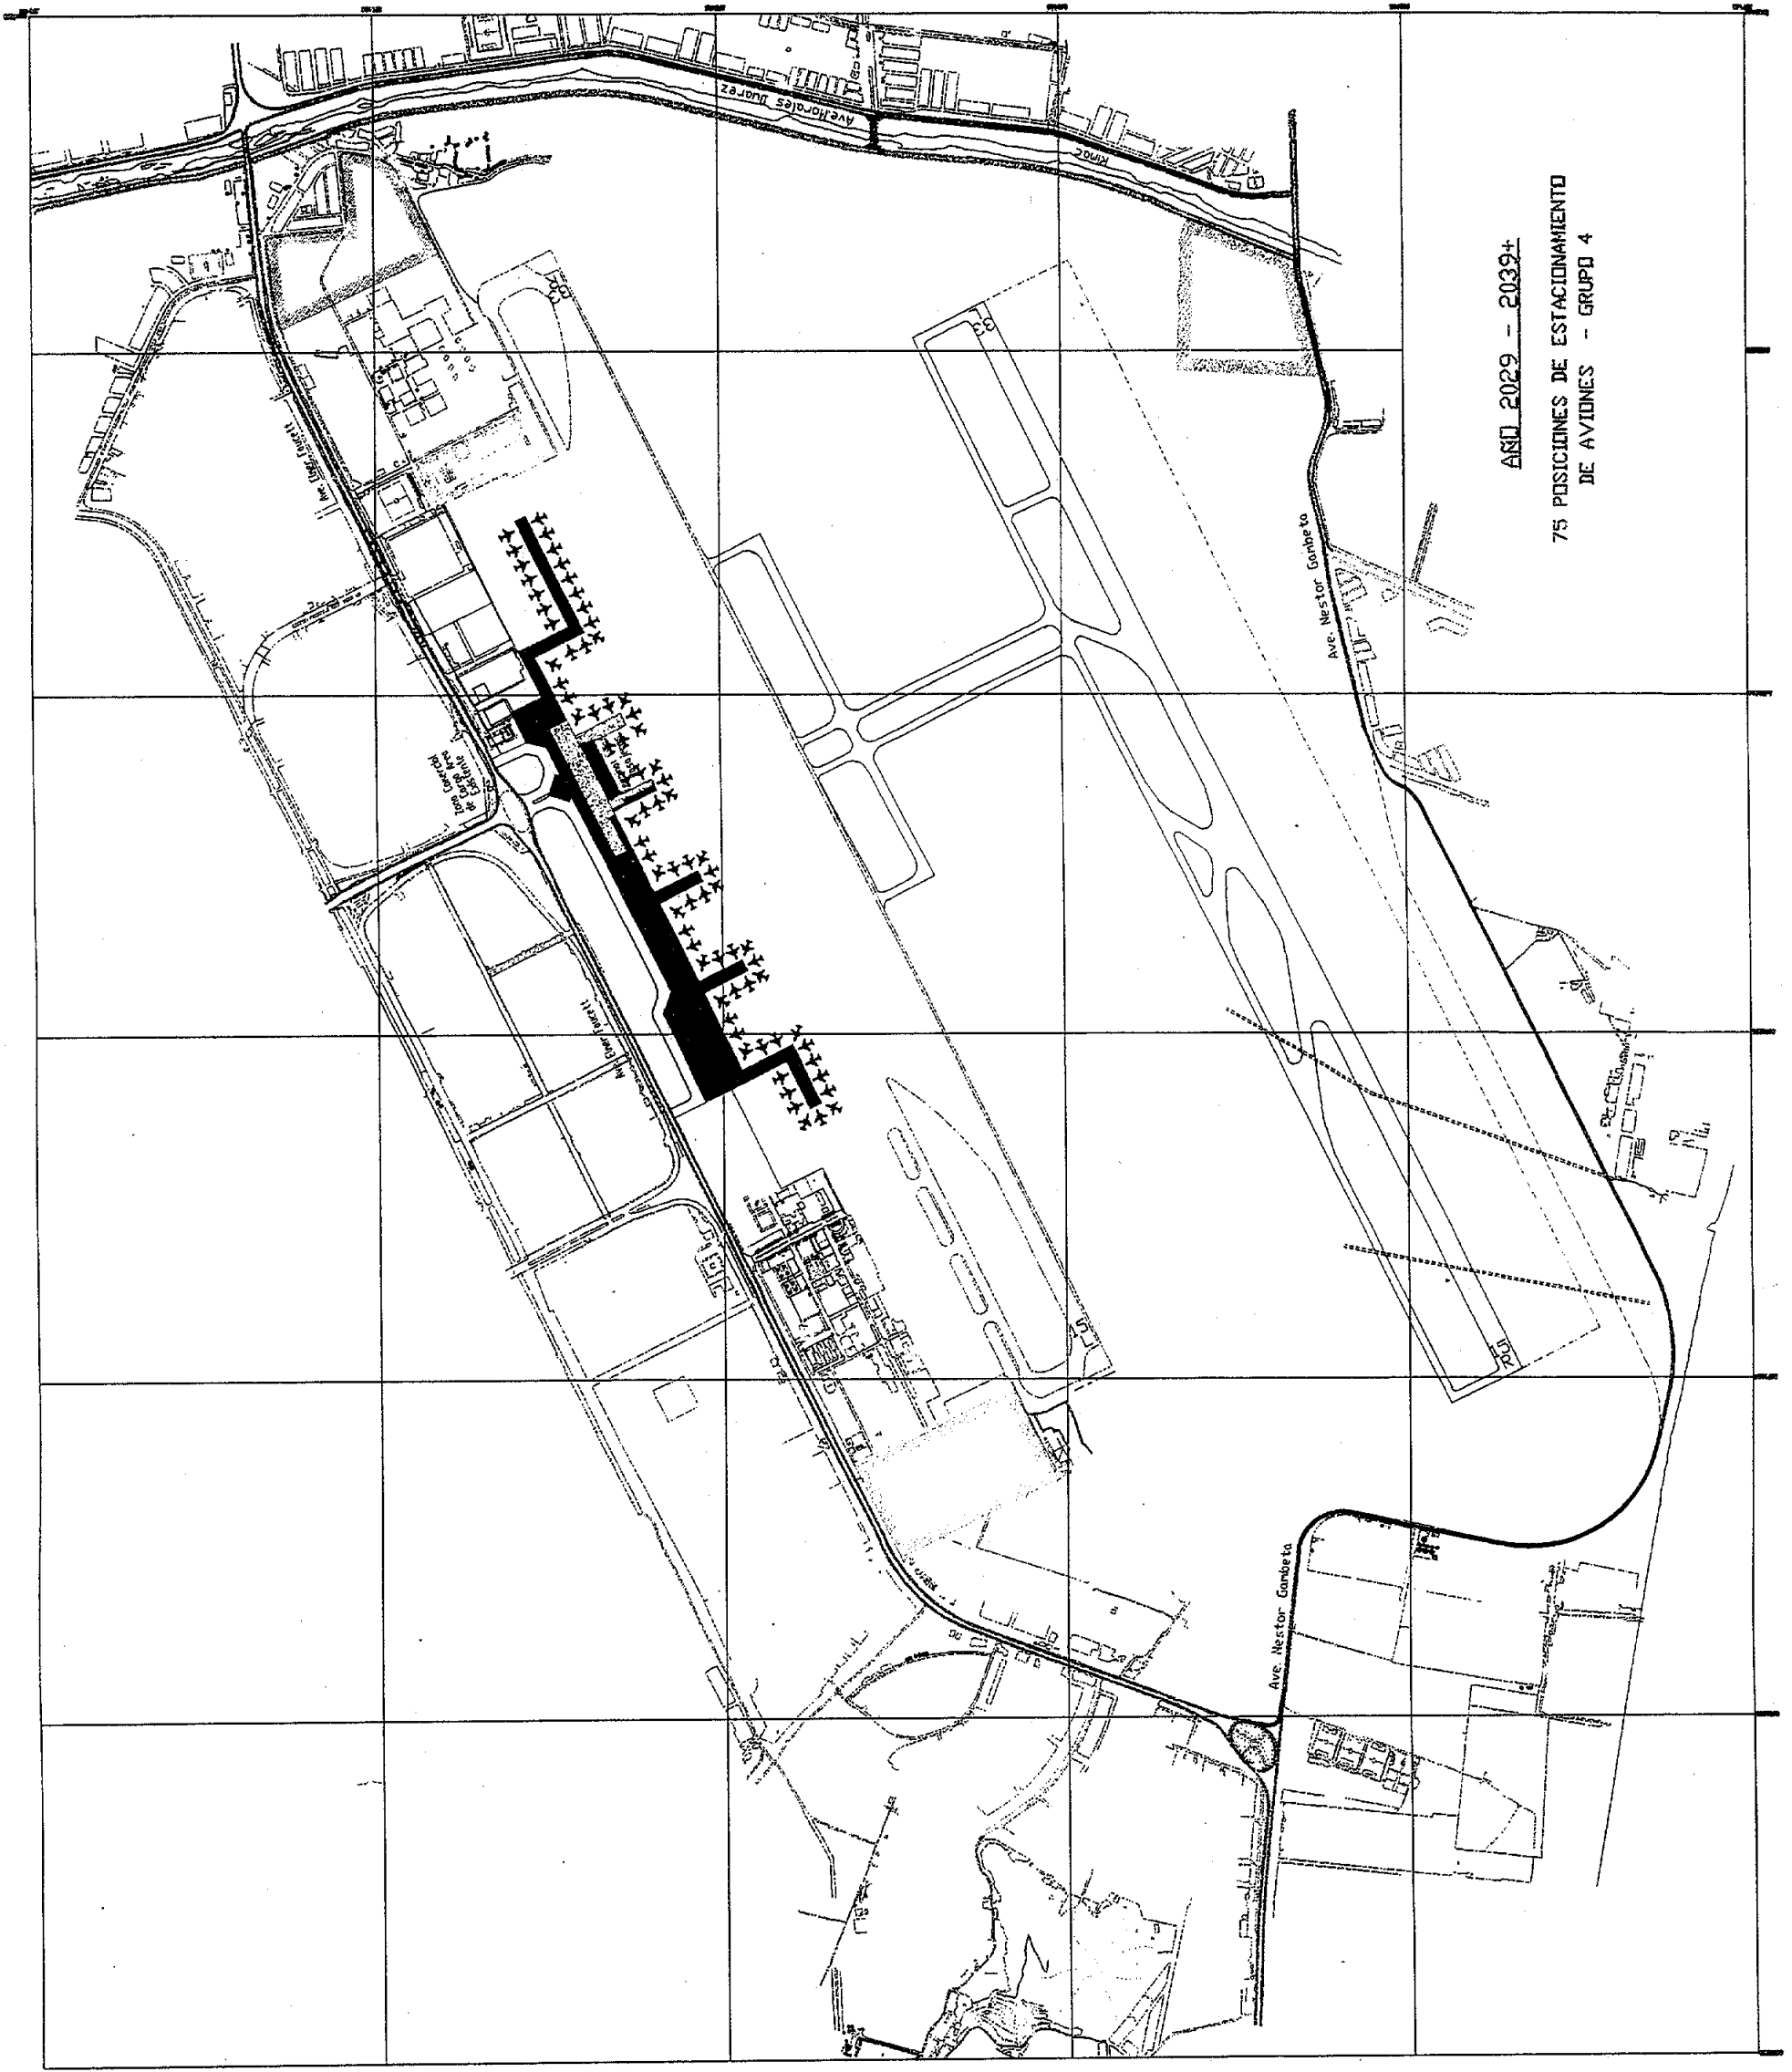

COPRI-CORPAC

NORTE

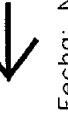

Fecha: Noviembre de 1998

AEROPUERTO INTERNACIONAL JORGE CHAVEZ, LIMA, PERU
Proyecto: Estudio Técnico para la Concesión del Aeropuerto Int'l, Jorge Chavez

BASES PARA LA CONCESIÓN

Aeropuerto Internacional Jorge Chavez

Lima, Perú

Noviembre, 1999

Documentos Actualizados


Volumen 3 de 3

Anexo No. 6

Términos de Referencia Técnicos

Sección 4.0 b


Aeropuerto Internacional Jorge Chavez
Desarrollo Conceptual Opción "C"

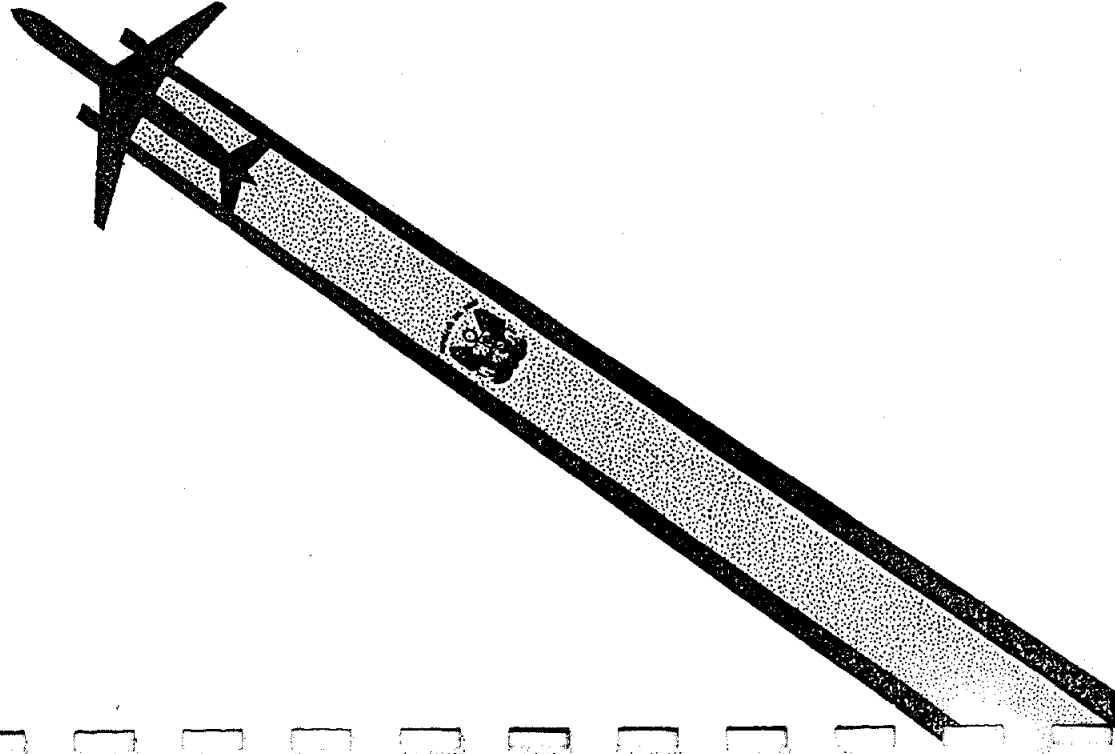

COPRI-CORPAC

AÑO : 2028 LIMA, PERU AEROPUERTO INTERNACIONAL JORGE CHAVEZ

OPCION "C" PLAN CONCEPTUAL DE DESARROLLO

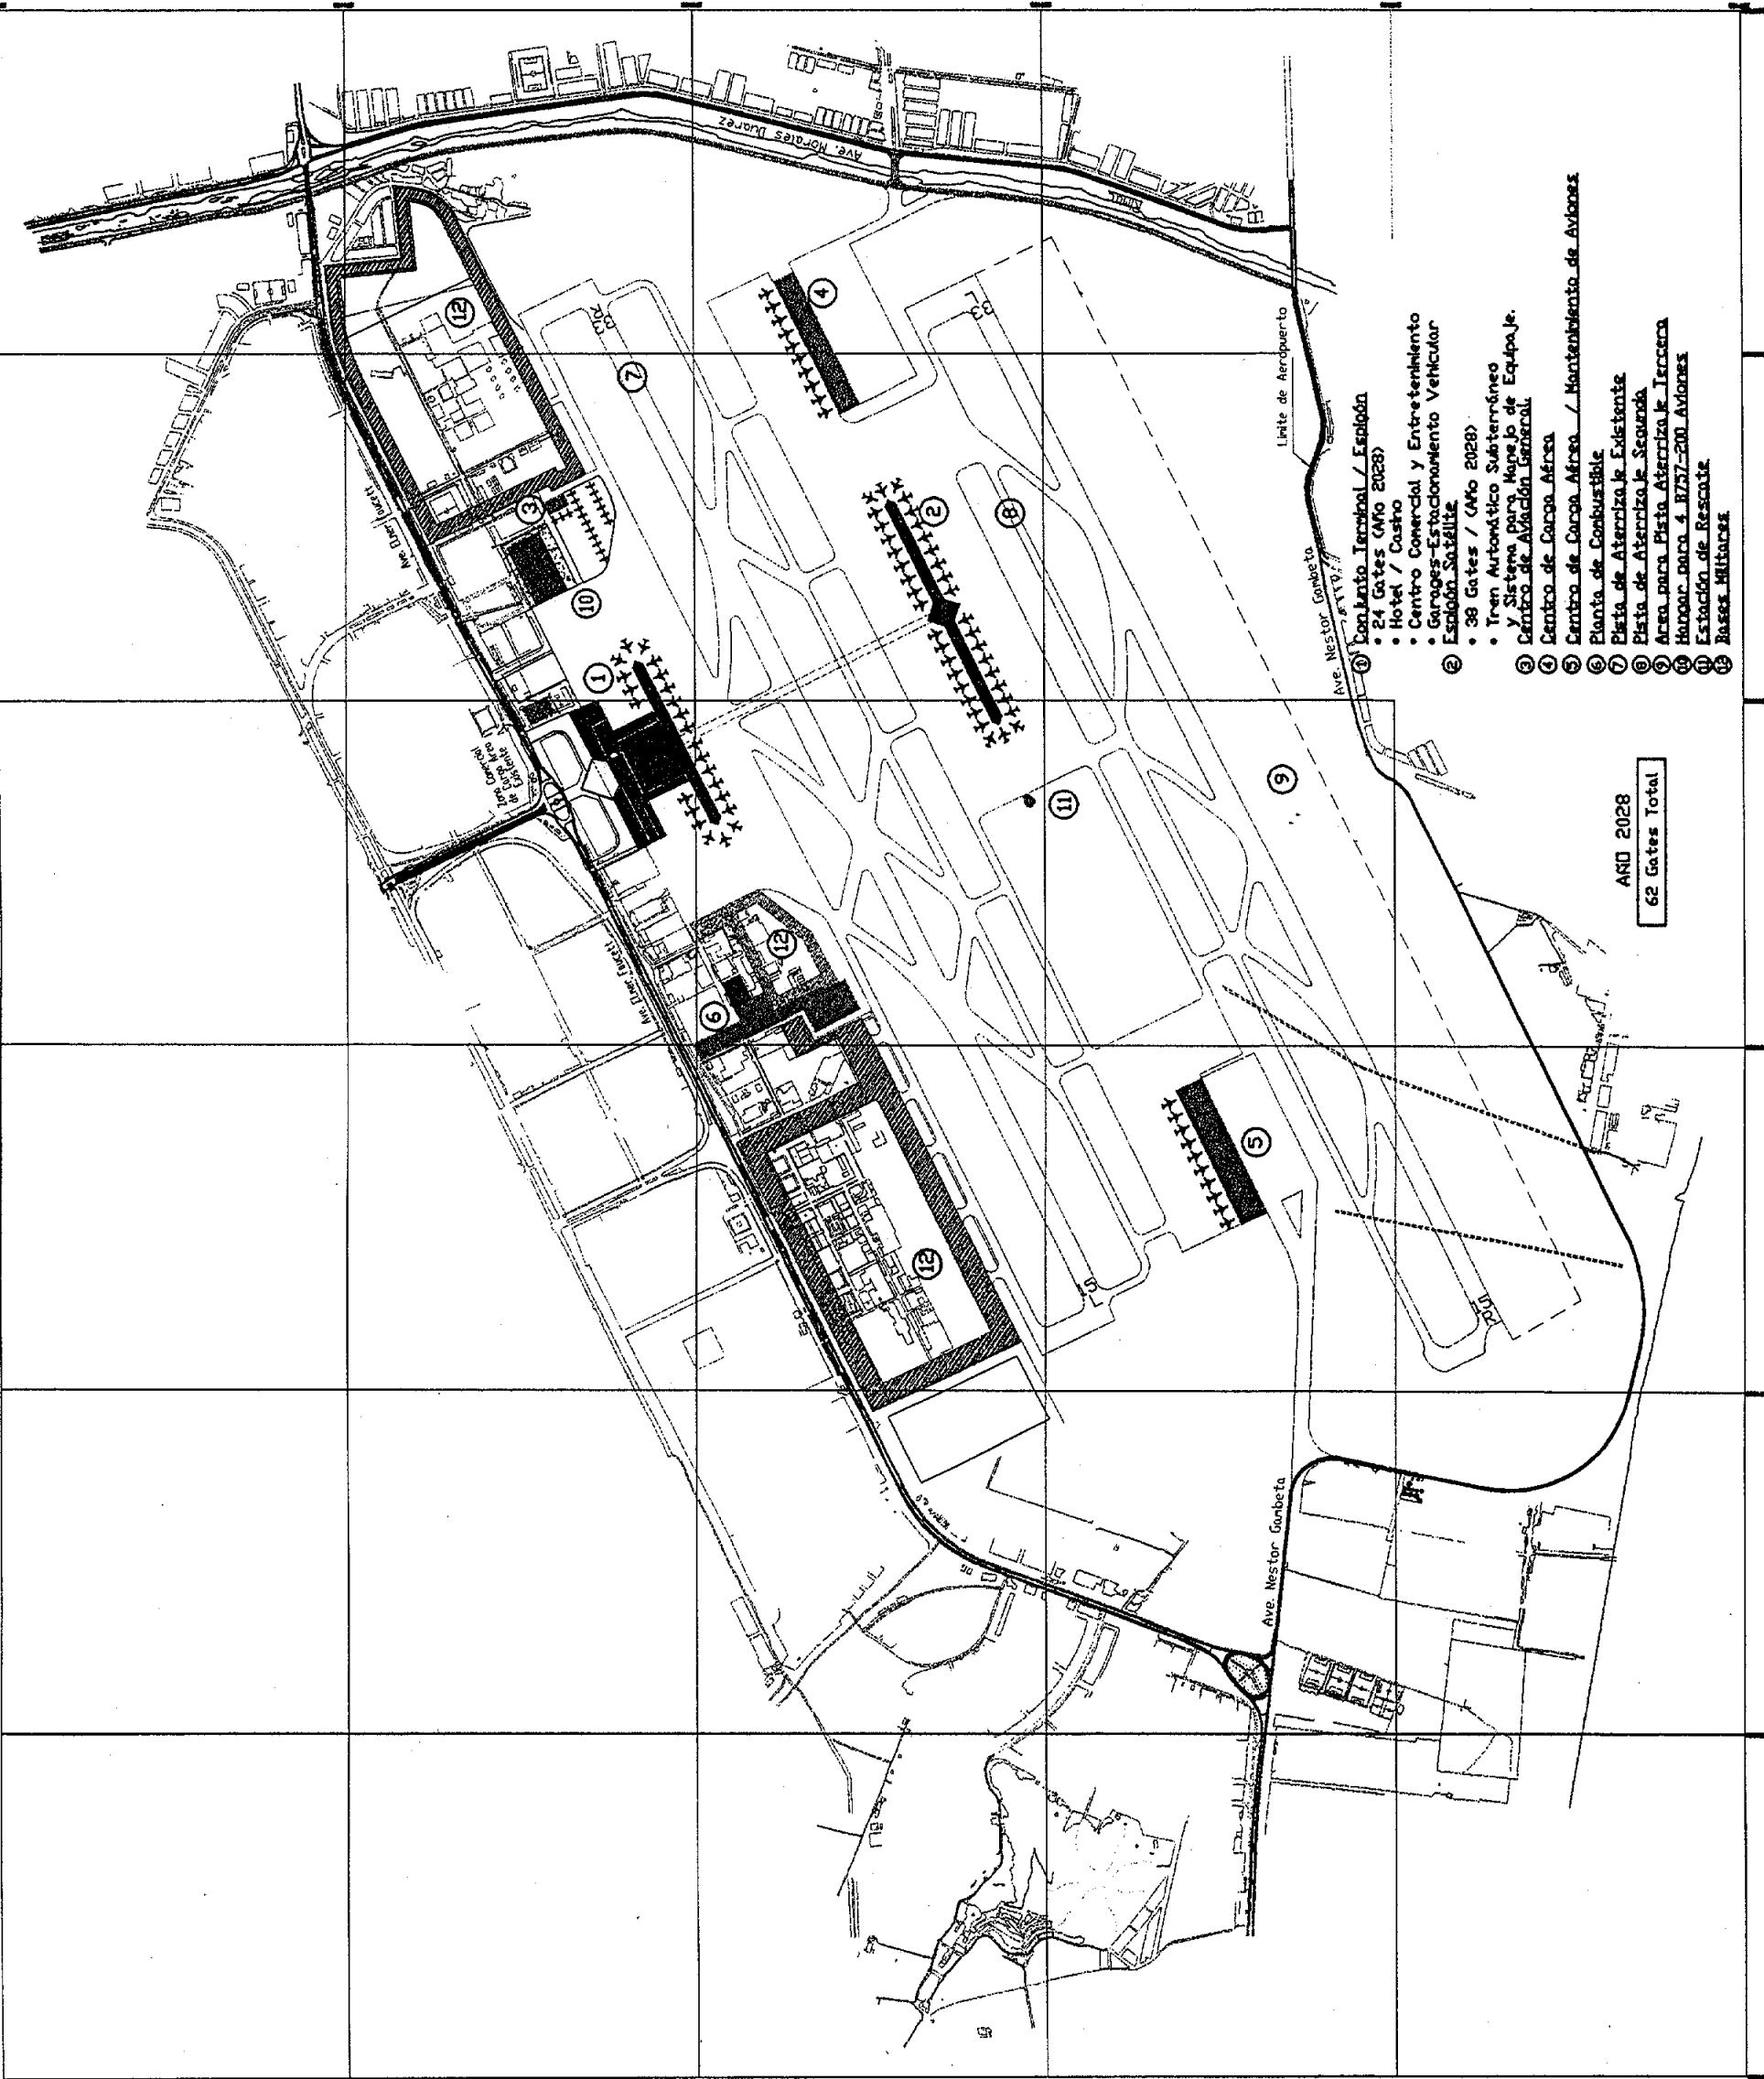

BASES PARA LA CONCESIÓN

Aeropuerto Internacional Jorge Chavez

Lima, Perú


Noviembre, 1999

Documentos Actualizados

Volumen 3 de 3

Anexo No. 6
Términos de Referencia Técnicos

Sección 4.0 b
Aeropuerto Internacional Jorge Chavez
Desarrollo Conceptual Opción "D"

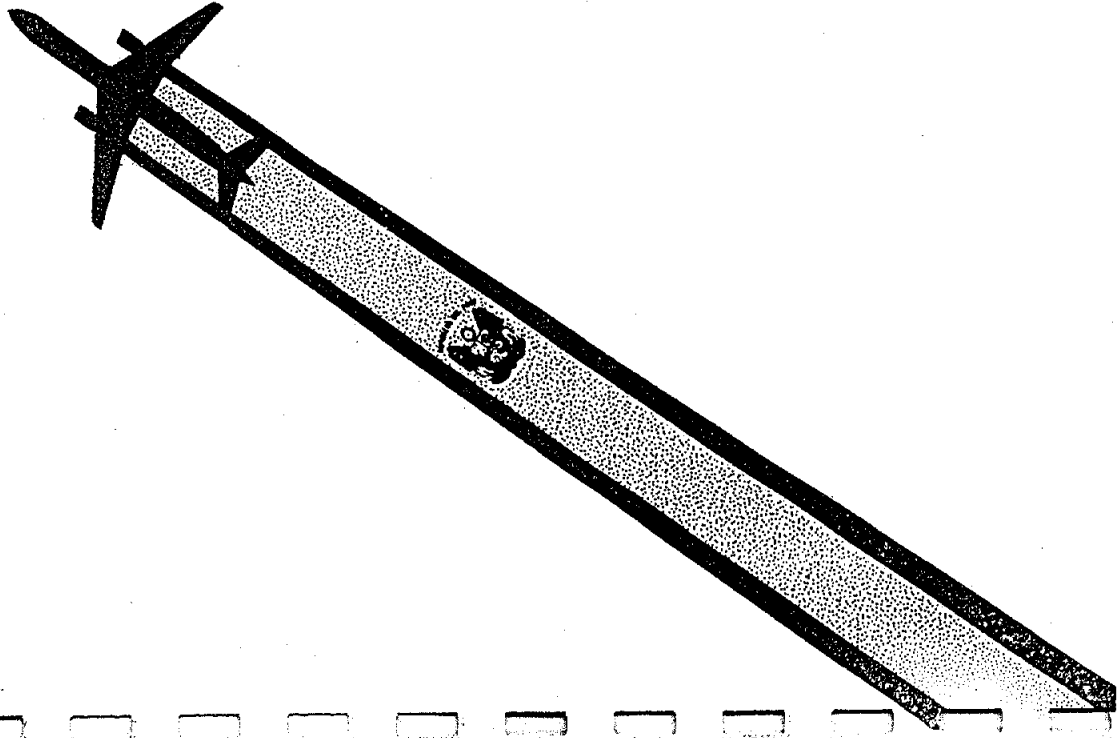

COPRI-CORPAC


PLAN CONCEPTUAL DE DESARROLLO

AÑO : 2033

LIMA, PERU

AEROPUERTO INTERNACIONAL JORGE CHAVEZ

OPCION "D"

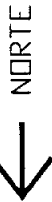

Fecha: Noviembre de 1998

AEROPUERTO INTERNACIONAL JORGE CHAVEZ, LIMA, PERU
Proyecto: Estudio Técnico para la Concesión del Aeropuerto Int'l, Jorge Chavez

COPRI-CORPAC

