



LEYENDA


- Salas de Embarque
- Locatarios por implementar
- Implementación a futuro

OSITRAN

Firmado por: SILVA CAMARGO WILLIAM ALBERTO FIR 08537594 hard


Motivo: Firma Digital

Fecha: 19/03/2025 15:34:57 -0500

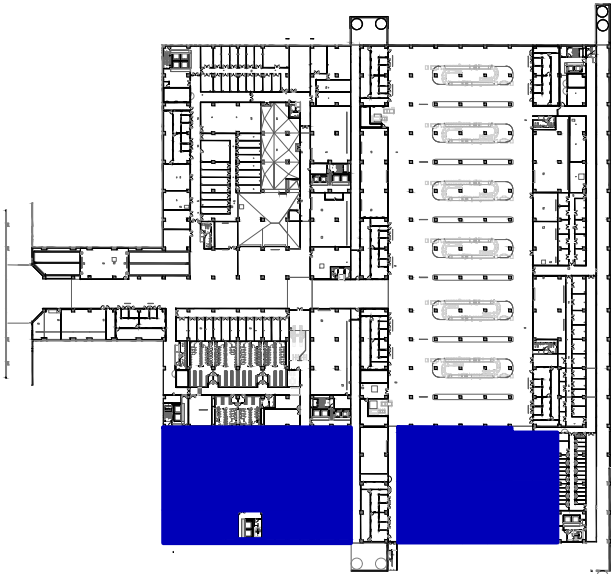

RESUMEN SUPERFICIE TERMINAL

NIVEL	PROCESADOR	DIQUE SWING	DIQUE DOM	DIQUE INT	TOTAL
PS1	26,440.01				26,440
P10	37,534.50	13,179.40	15,145.64	4,309.27	70,169
P20	22,903.21	4,811.04		2,134.25	29,849
P30	37,119.66	13,454.66	14,208.44	5,793.94	70,577
P40	6,803.27	5,127.48	310.85		12,242
TOTAL	130,800.65	36,572.58	29,664.93	12,237.46	
				TOTAL (m2)	209,277

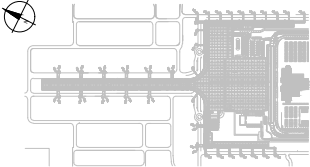


PROYECTO: PROYECTO DE AMPLIACIÓN DEL AEROPUERTO INTERNACIONAL JORGE CHÁVEZ - newLIM				
SUB-PROYECTO / FACILITY: 2100 - TERMINAL			DISCIPLINA: ARQUITECTURA	
TÍTULO: NUEVO TERMINAL DE PASAJEROS AIJC - ÁREA PARA PUESTA EN OPERACIÓN PLANTA PS1				
PROYECTO: NL	FASE: FD	TIPO DOC: DRW	ORIGINADOR: LA	FECHA: 13/MAR/2025
PLANO N°:				ESCALA:
FACILITY				N° REVISIÓN: 0
DISC./SUB-DISC./TIPO NIVEL				
PLANO CLAVE		NÚMERO SERIAL		



LEYENDA

- Salas de Embarque
- Locatarios por implementar
- Implementación a futuro

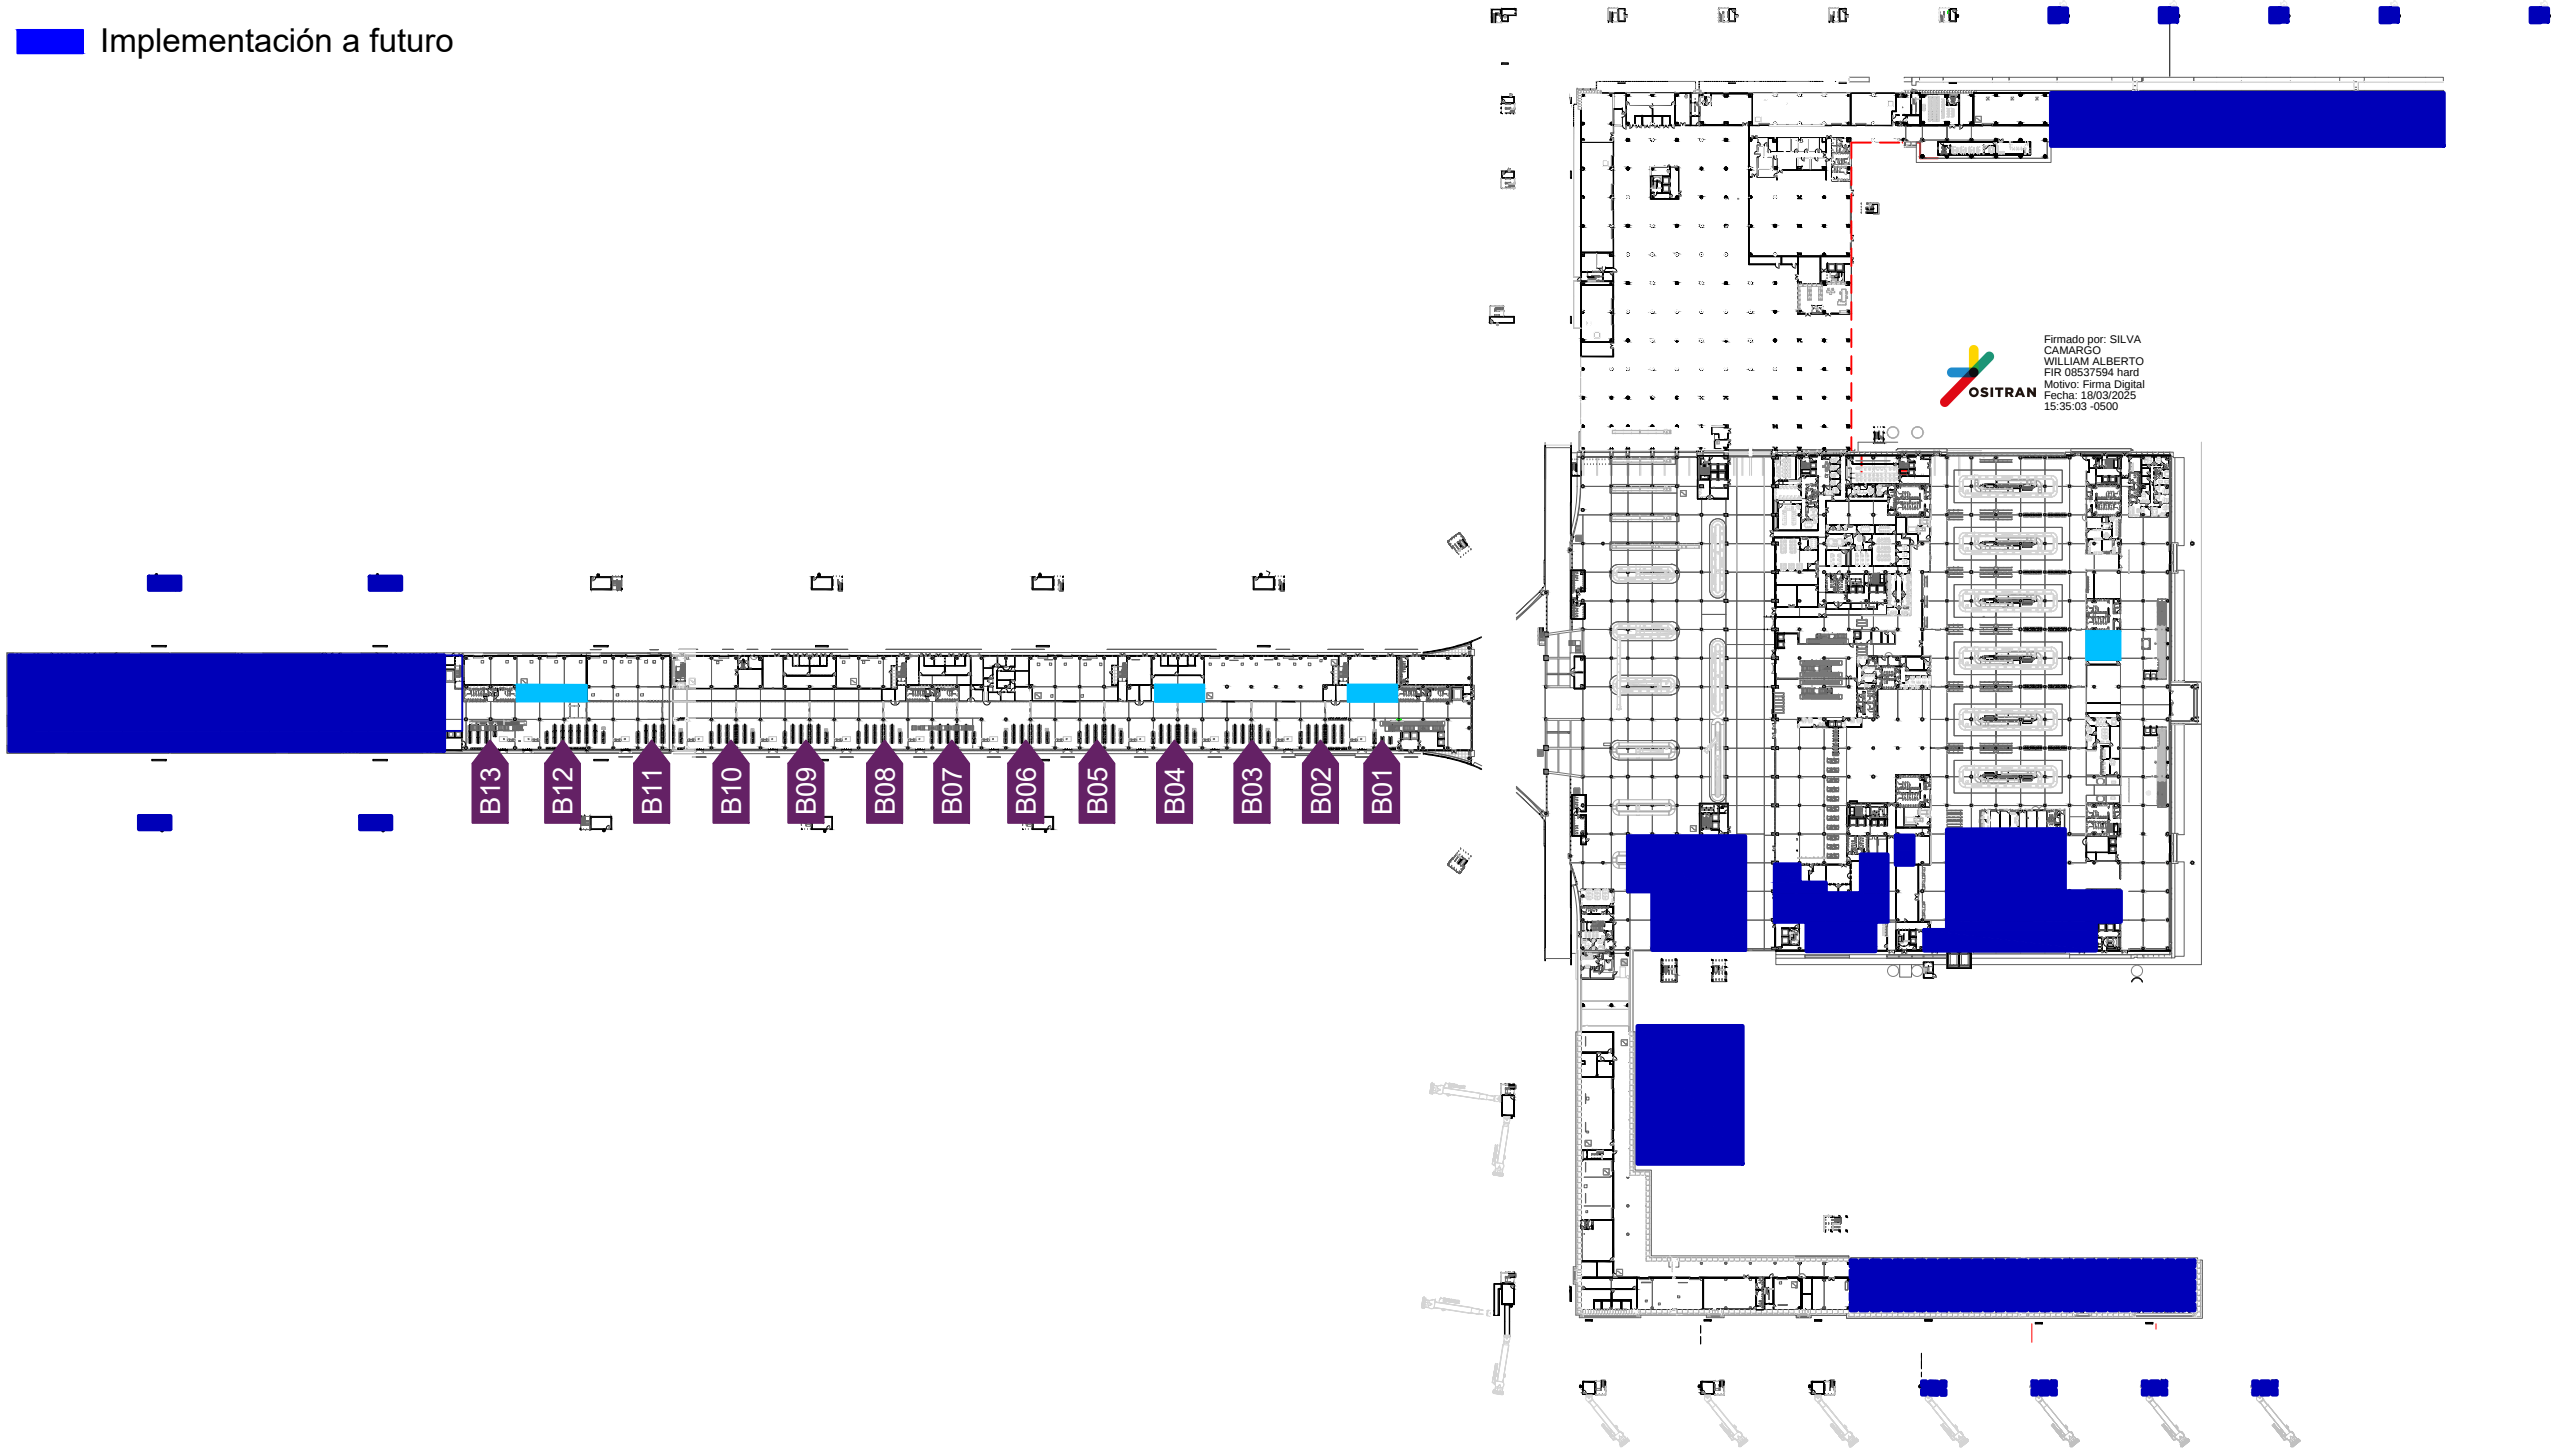


RESUMEN SUPERFICIE TERMINAL

NIVEL	PROCESADOR	DIQUE SWING	DIQUE DOM	DIQUE INT	TOTAL
PS1	26,440.01				26,440
P10	37,534.50	13,179.40	15,145.64	4,309.27	70,169
P20	22,903.21	4,811.04		2,134.25	29,849
P30	37,119.66	13,454.66	14,208.44	5,793.94	70,577
P40	6,803.27	5,127.48	310.85		12,242
TOTAL	130,800.65	36,572.58	29,664.93	12,237.46	
				TOTAL (m2)	209,277



OSITRAN

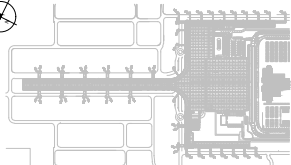


PLANO CLAVE

PROYECTO: PROYECTO DE AMPLIACIÓN DEL AEROPUERTO INTERNACIONAL JORGE CHÁVEZ - newLIM				
SUB-PROYECTO / FACILITY: 2100 - TERMINAL			DISCIPLINA: ARQUITECTURA	
TÍTULO: NUEVO TERMINAL DE PASAJEROS AIJC - ÁREA PARA PUESTA EN OPERACIÓN PLANTA P10				
PROYECTO: NL	FASE: FD	TIPO DOC: DRW	ORIGINADOR: LA	FECHA: 13/MAR/2025
PLANO N°:				ESCALA:
				N° REVISIÓN: 0
FACILITY	DISC./SUB-DISC./TIPO/NIVEL	PLANO CLAVE	NÚMERO SERIAL	



LEYENDA

- Salas de Embarque
- Locatarios por implementar
- Implementación a futuro

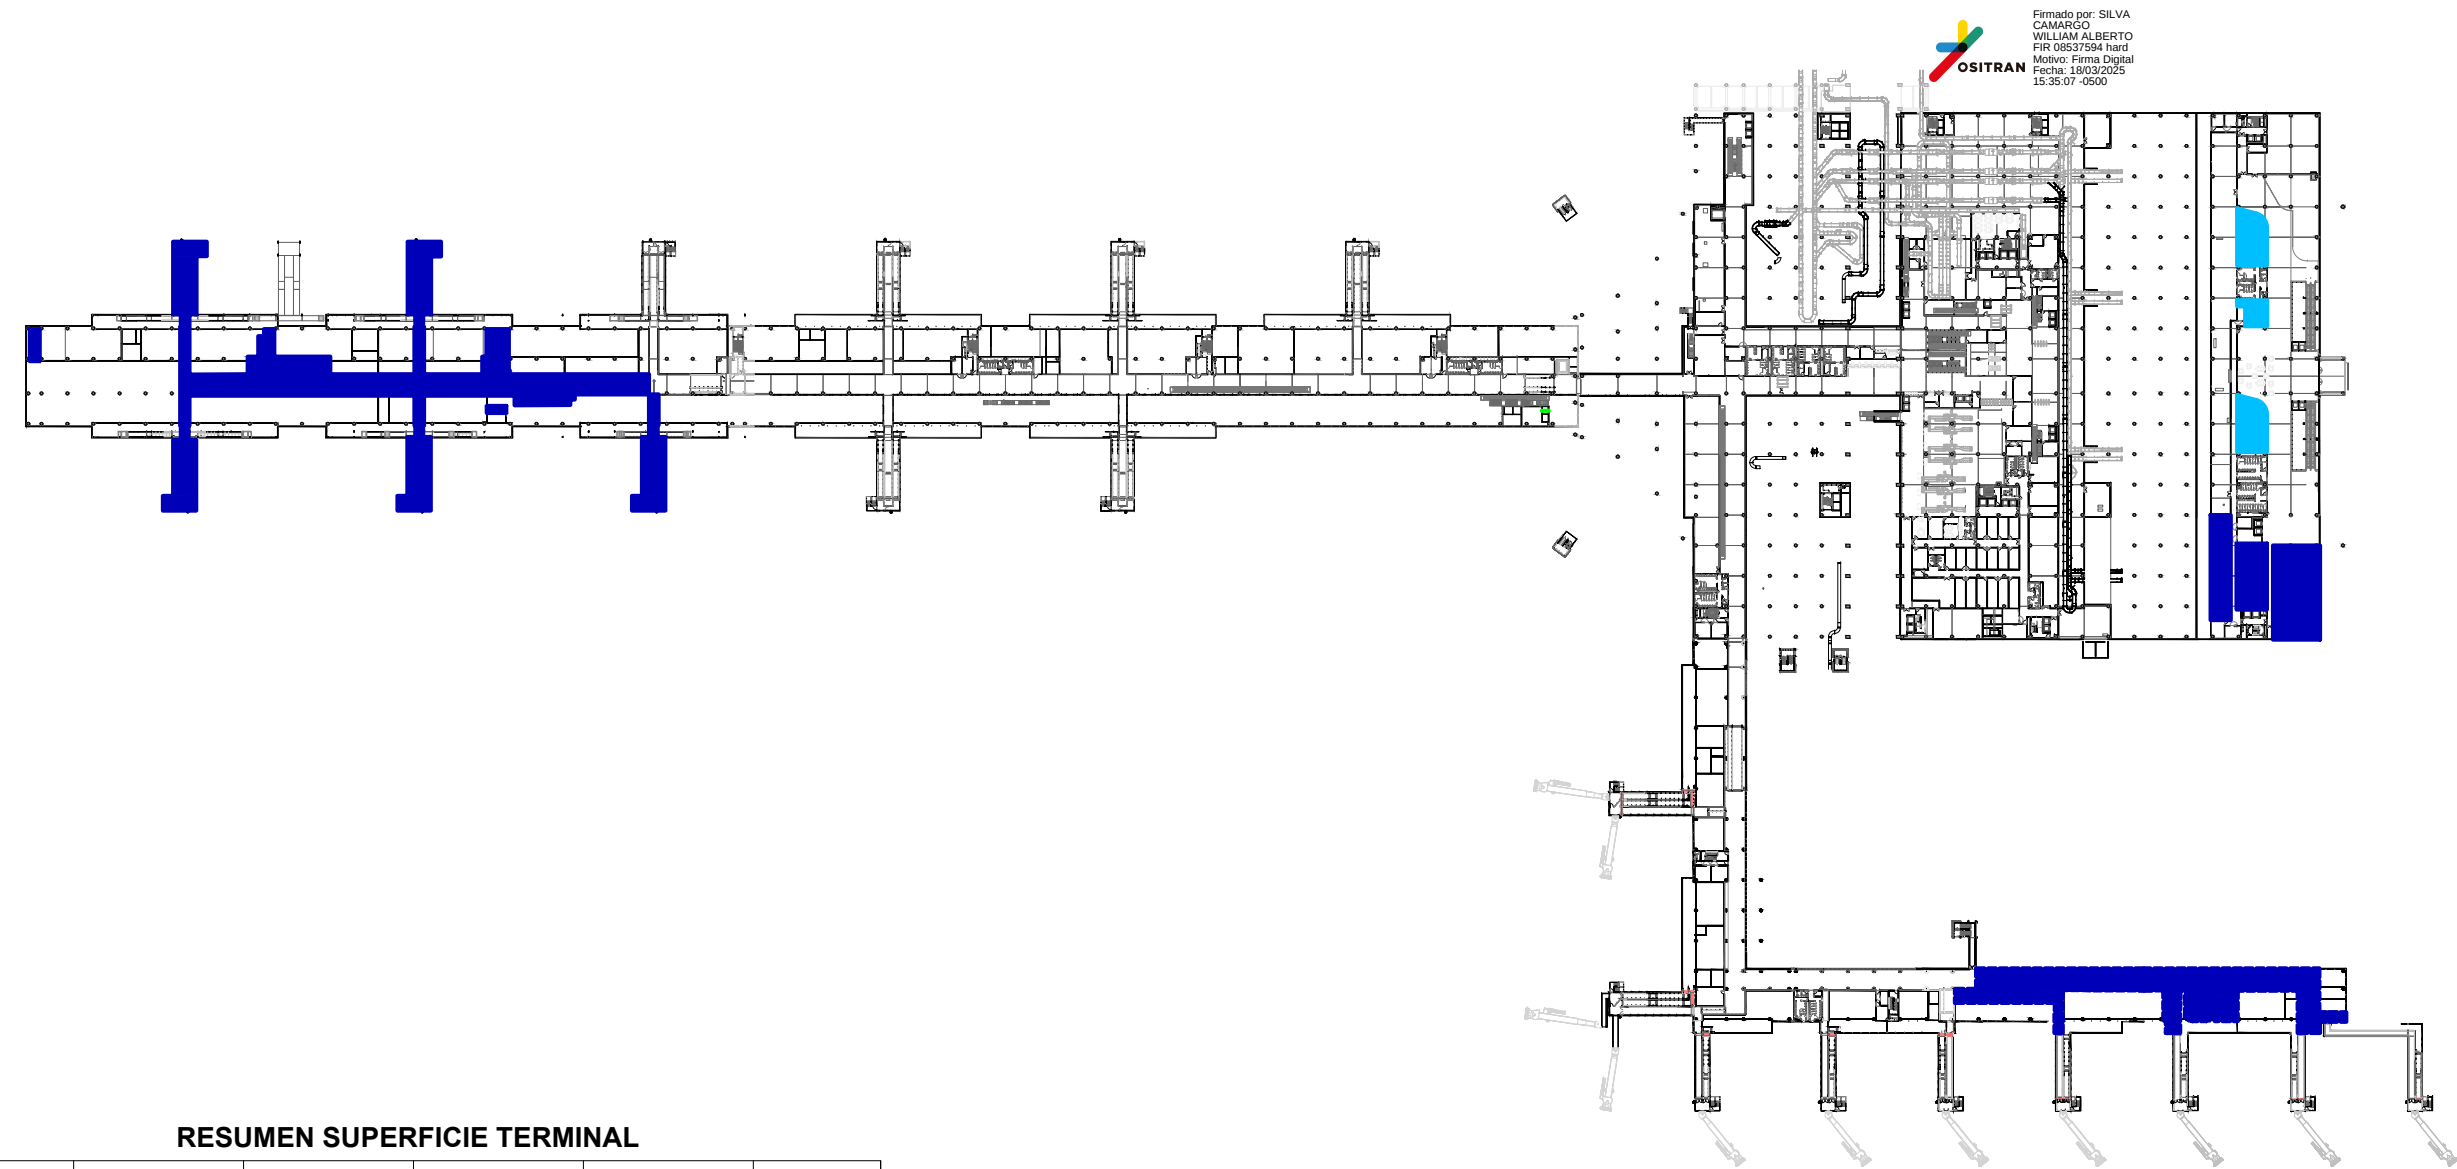

Firmado por: SILVA
CAMARGO
WILLIAM ALBERTO
FIR 08537594 hard
Motivo: Firma Digital
Fecha: 19/03/2025
15:35:07 -0500


RESUMEN SUPERFICIE TERMINAL

NIVEL	PROCESADOR	DIQUE SWING	DIQUE DOM	DIQUE INT	TOTAL
PS1	26,440.01				26,440
P10	37,534.50	13,179.40	15,145.64	4,309.27	70,169
P20	22,903.21	4,811.04		2,134.25	29,849
P30	37,119.66	13,454.66	14,208.44	5,793.94	70,577
P40	6,803.27	5,127.48	310.85		12,242
TOTAL	130,800.65	36,572.58	29,664.93	12,237.46	
				TOTAL (m2)	209,277

CONCESIONARIO:



OSITRAN

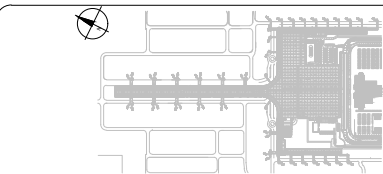


PLANO CLAVE

PROYECTO: PROYECTO DE AMPLIACIÓN DEL AEROPUERTO INTERNACIONAL JORGE CHÁVEZ - newLIM				
SUB-PROYECTO / FACILITY: 2100 - TERMINAL			DISCIPLINA: ARQUITECTURA	
TÍTULO: NUEVO TERMINAL DE PASAJEROS AIJC - ÁREA PARA PUESTA EN OPERACIÓN PLANTA P20				
PROYECTO: NL	FASE: FD	TIPO DOC: DRW	ORIGINADOR: LA	FECHA: 13/MAR/2025
PLANO N°:				ESCALA:
FACILITY				N° REVISIÓN: 0



LEYENDA

- Salas de Embarque
- Locatarios por implementar
- Implementación a futuro

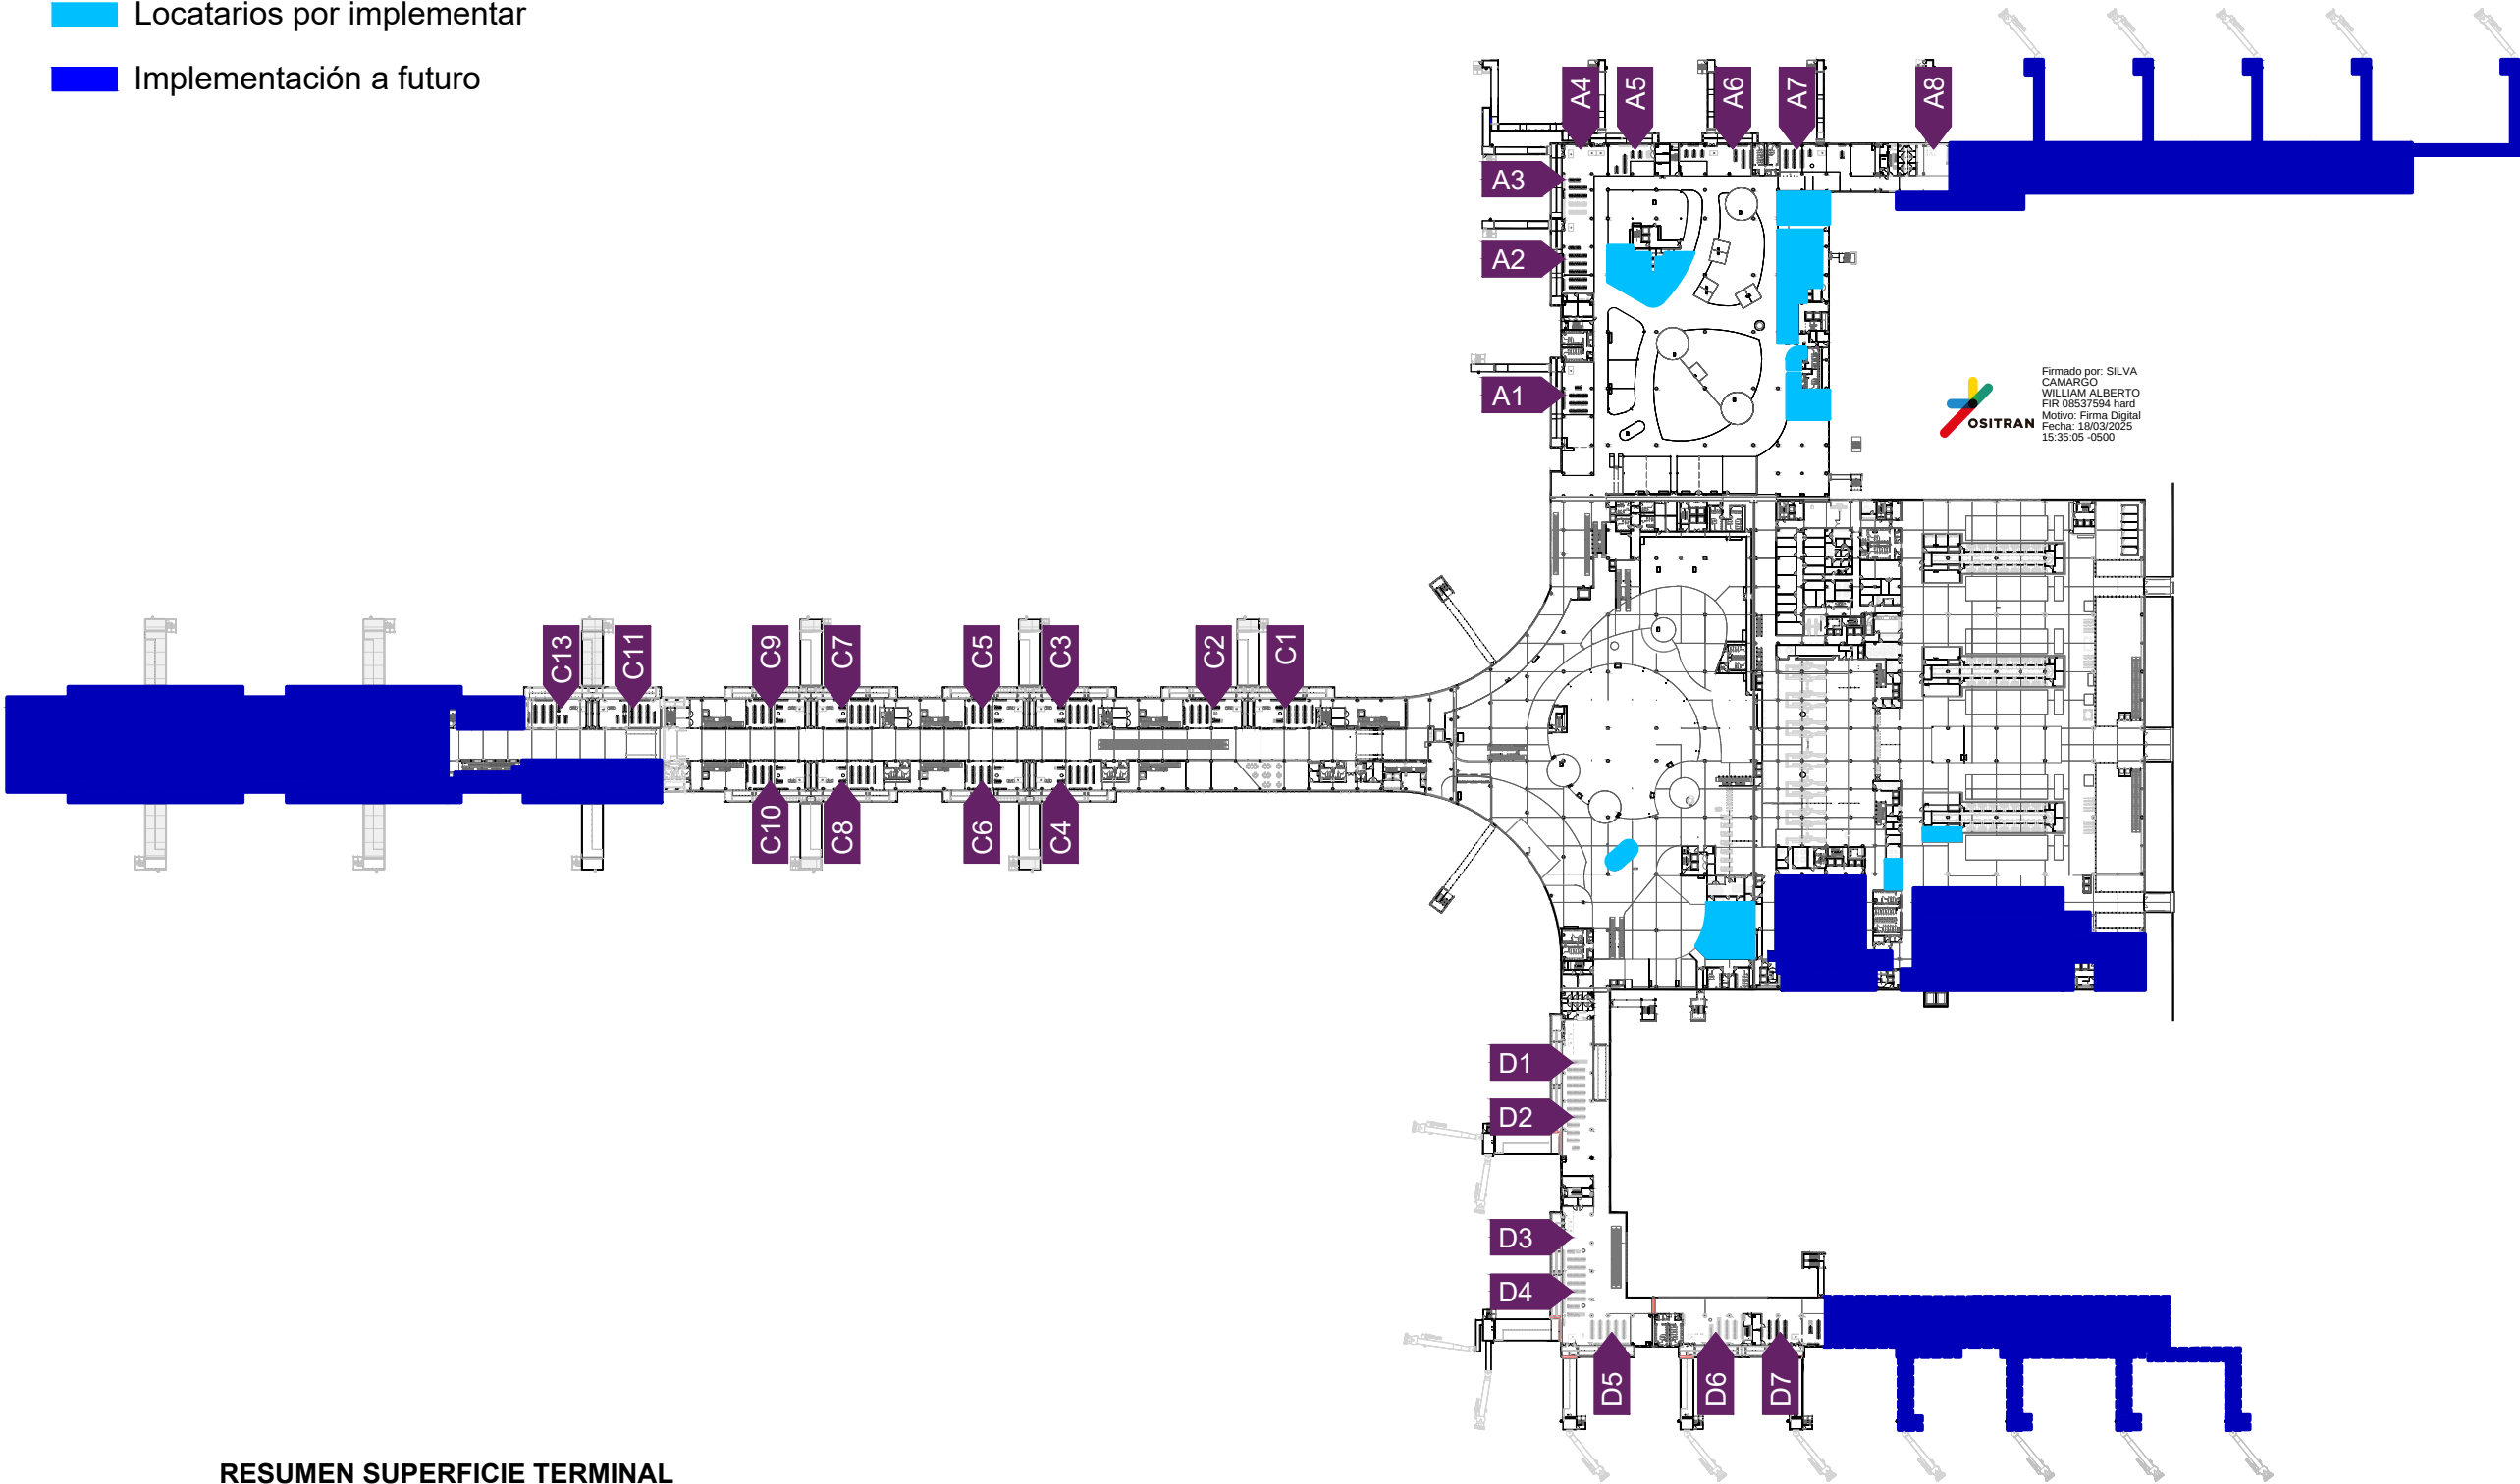

RESUMEN SUPERFICIE TERMINAL

NIVEL	PROCESADOR	DIQUE SWING	DIQUE DOM	DIQUE INT	TOTAL
PS1	26,440.01				26,440
P10	37,534.50	13,179.40	15,145.64	4,309.27	70,169
P20	22,903.21	4,811.04		2,134.25	29,849
P30	37,119.66	13,454.66	14,208.44	5,793.94	70,577
P40	6,803.27	5,127.48	310.85		12,242
TOTAL	130,800.65	36,572.58	29,664.93	12,237.46	
				TOTAL (m2)	209,277

CONCESIONARIO:

PROYECTO:

PROYECTO DE AMPLIACIÓN DEL AEROPUERTO INTERNACIONAL JORGE CHÁVEZ - newLIM

SUB-PROYECTO / FACILITY:

2100 - TERMINAL

DISCIPLINA:

ARQUITECTURA

TÍTULO:

NUEVO TERMINAL DE PASAJEROS AIJC - ÁREA PARA PUESTA EN OPERACIÓN PLANTA P30

PROYECTO:

NL

FASE:

FD

TIPO DOC:

DRW

ORIGINADOR:

LA

FECHA:

13/MAR/2025

PLANO N°:

ESCALA:

N° REVISIÓN:

0

FACILITY

DISC./SUB-DISC./TIPO NIVEL


PLANO CLAVE

NÚMERO SERIAL




LEYENDA

- Salas de Embarque
- Locatarios por implementar
- Implementación a futuro

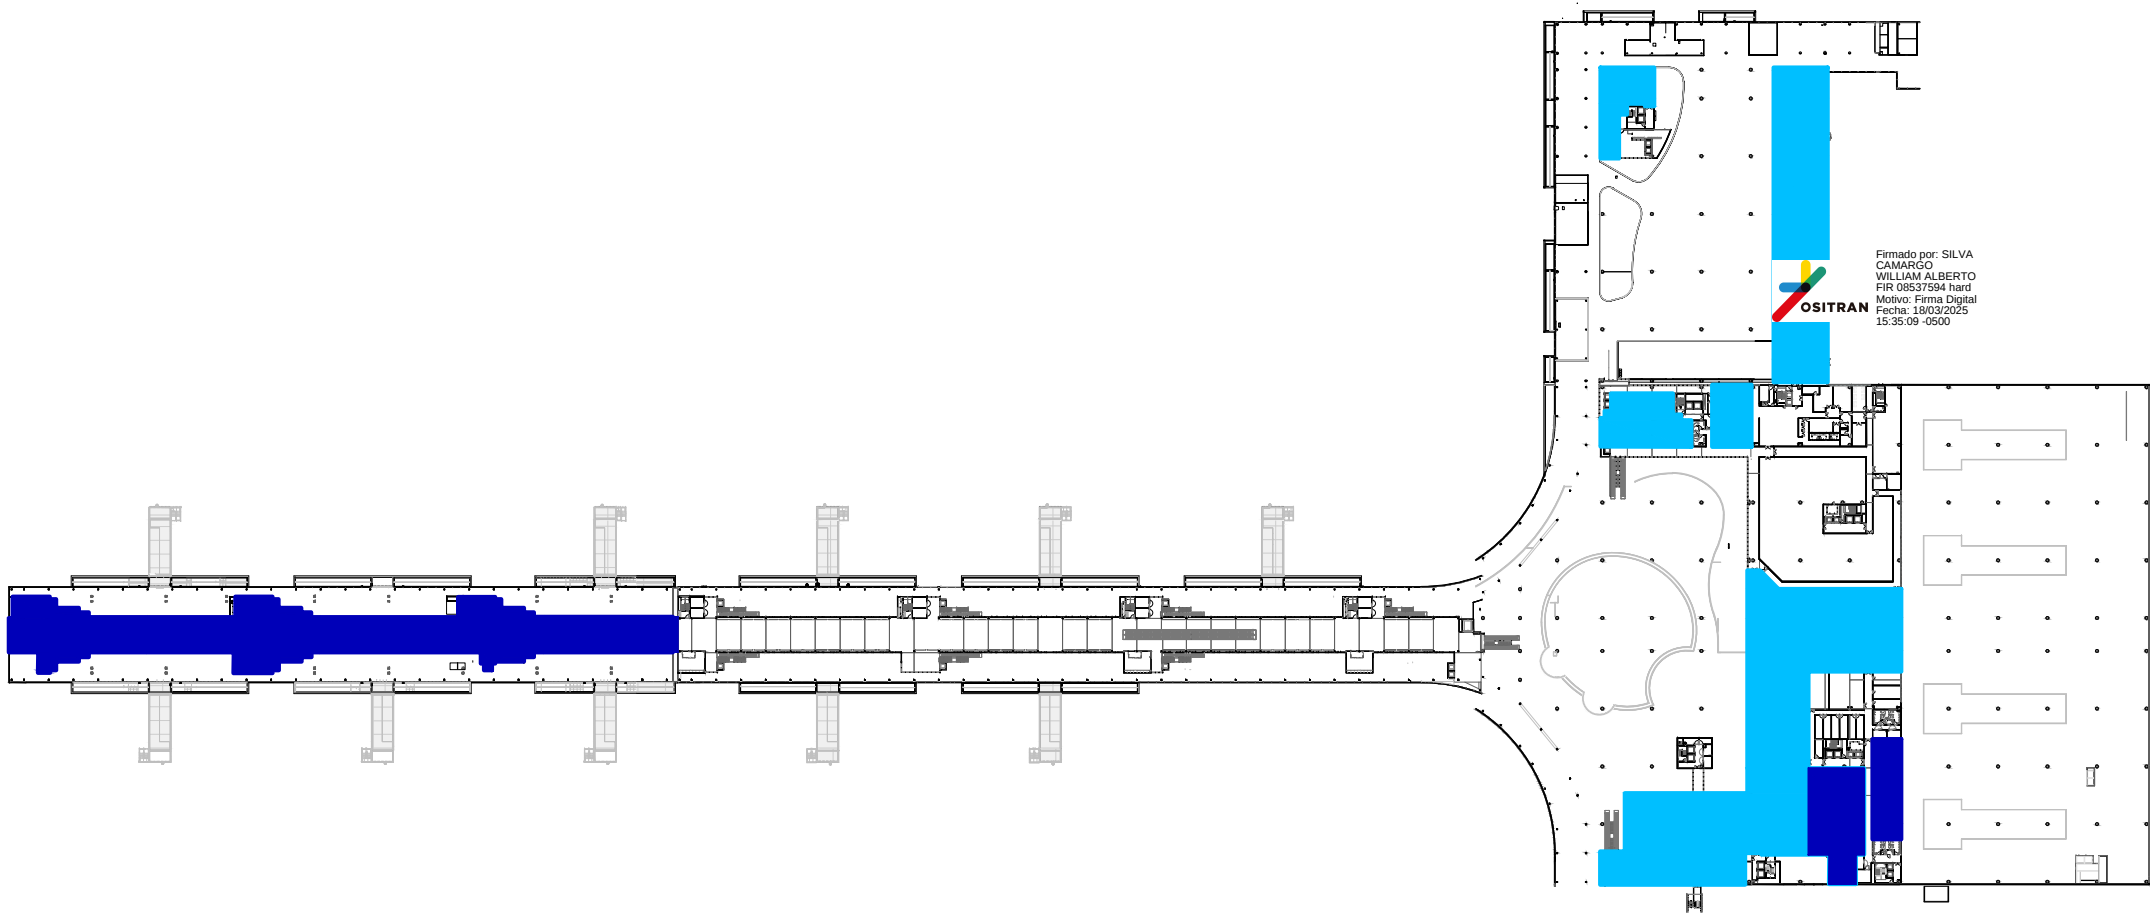

RESUMEN SUPERFICIE TERMINAL

NIVEL	PROCESADOR	DIQUE SWING	DIQUE DOM	DIQUE INT	TOTAL
PS1	26,440.01				26,440
P10	37,534.50	13,179.40	15,145.64	4,309.27	70,169
P20	22,903.21	4,811.04		2,134.25	29,849
P30	37,119.66	13,454.66	14,208.44	5,793.94	70,577
P40	6,803.27	5,127.48	310.85		12,242
TOTAL	130,800.65	36,572.58	29,664.93	12,237.46	
				TOTAL (m2)	209,277

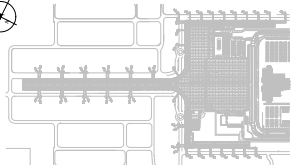

PROYECTO: PROYECTO DE AMPLIACIÓN DEL AEROPUERTO INTERNACIONAL JORGE CHÁVEZ - newLIM				
SUB-PROYECTO / FACILITY: 2100 - TERMINAL			DISCIPLINA: ARQUITECTURA	
TÍTULO: NUEVO TERMINAL DE PASAJEROS AJC - ÁREA PARA PUESTA EN OPERACIÓN PLANTA P40				
PROYECTO: NL	FASE: FD	TIPO DOC: DRW	ORIGINADOR: LA	FECHA: 13/MAR/2025
PLANO N°:				ESCALA:
				N° REVISIÓN: 0
FACILITY	DISC./SUB-DISC./TIPO/NIVEL	PLANO CLAVE	NÚMERO SERIAL	