



NOTAS
 1. TODAS LAS DIMENSIONES EN METROS SALVO INDICACION CONTRARIA.

LEYENDA


	ETAPA 2'
	LÍNEA DE CONCESION
	GRUA EXISTENTE DE ENAPU
	GRUA ADQUIRIDA POR EL CONCESIONARIO
	GRUA ADQUIRIDA POR EL CONCESIONARIO (ADICIONAL A LOS REQUISITOS DEL CONCURSO)
	FLECHAS DE CIRCULACION
	FLECHAS DE CIRCULACION DE PASAJEROS
	FLECHAS DE CIRCULACION GRANELES SOLIDOS

PROPUESTA TÉCNICA

ROYAL HASKONING
 HASKONING INTERNATIONAL MARITIME DIVISION

Consorcio APM Terminals Callao	PROYECTO:	TERMINAL NORTE MULTIPROPÓSITO EN EL TPC	TÍTULO:	CIRCULACIÓN DE TERMINAL "ETAPA 2"	DIBUJO:	NC	FECHA:	23-MAR-2011	LÁMINA N°:	PT-2002
	ESCALA:	1:2.500	FORMATO:	A1						



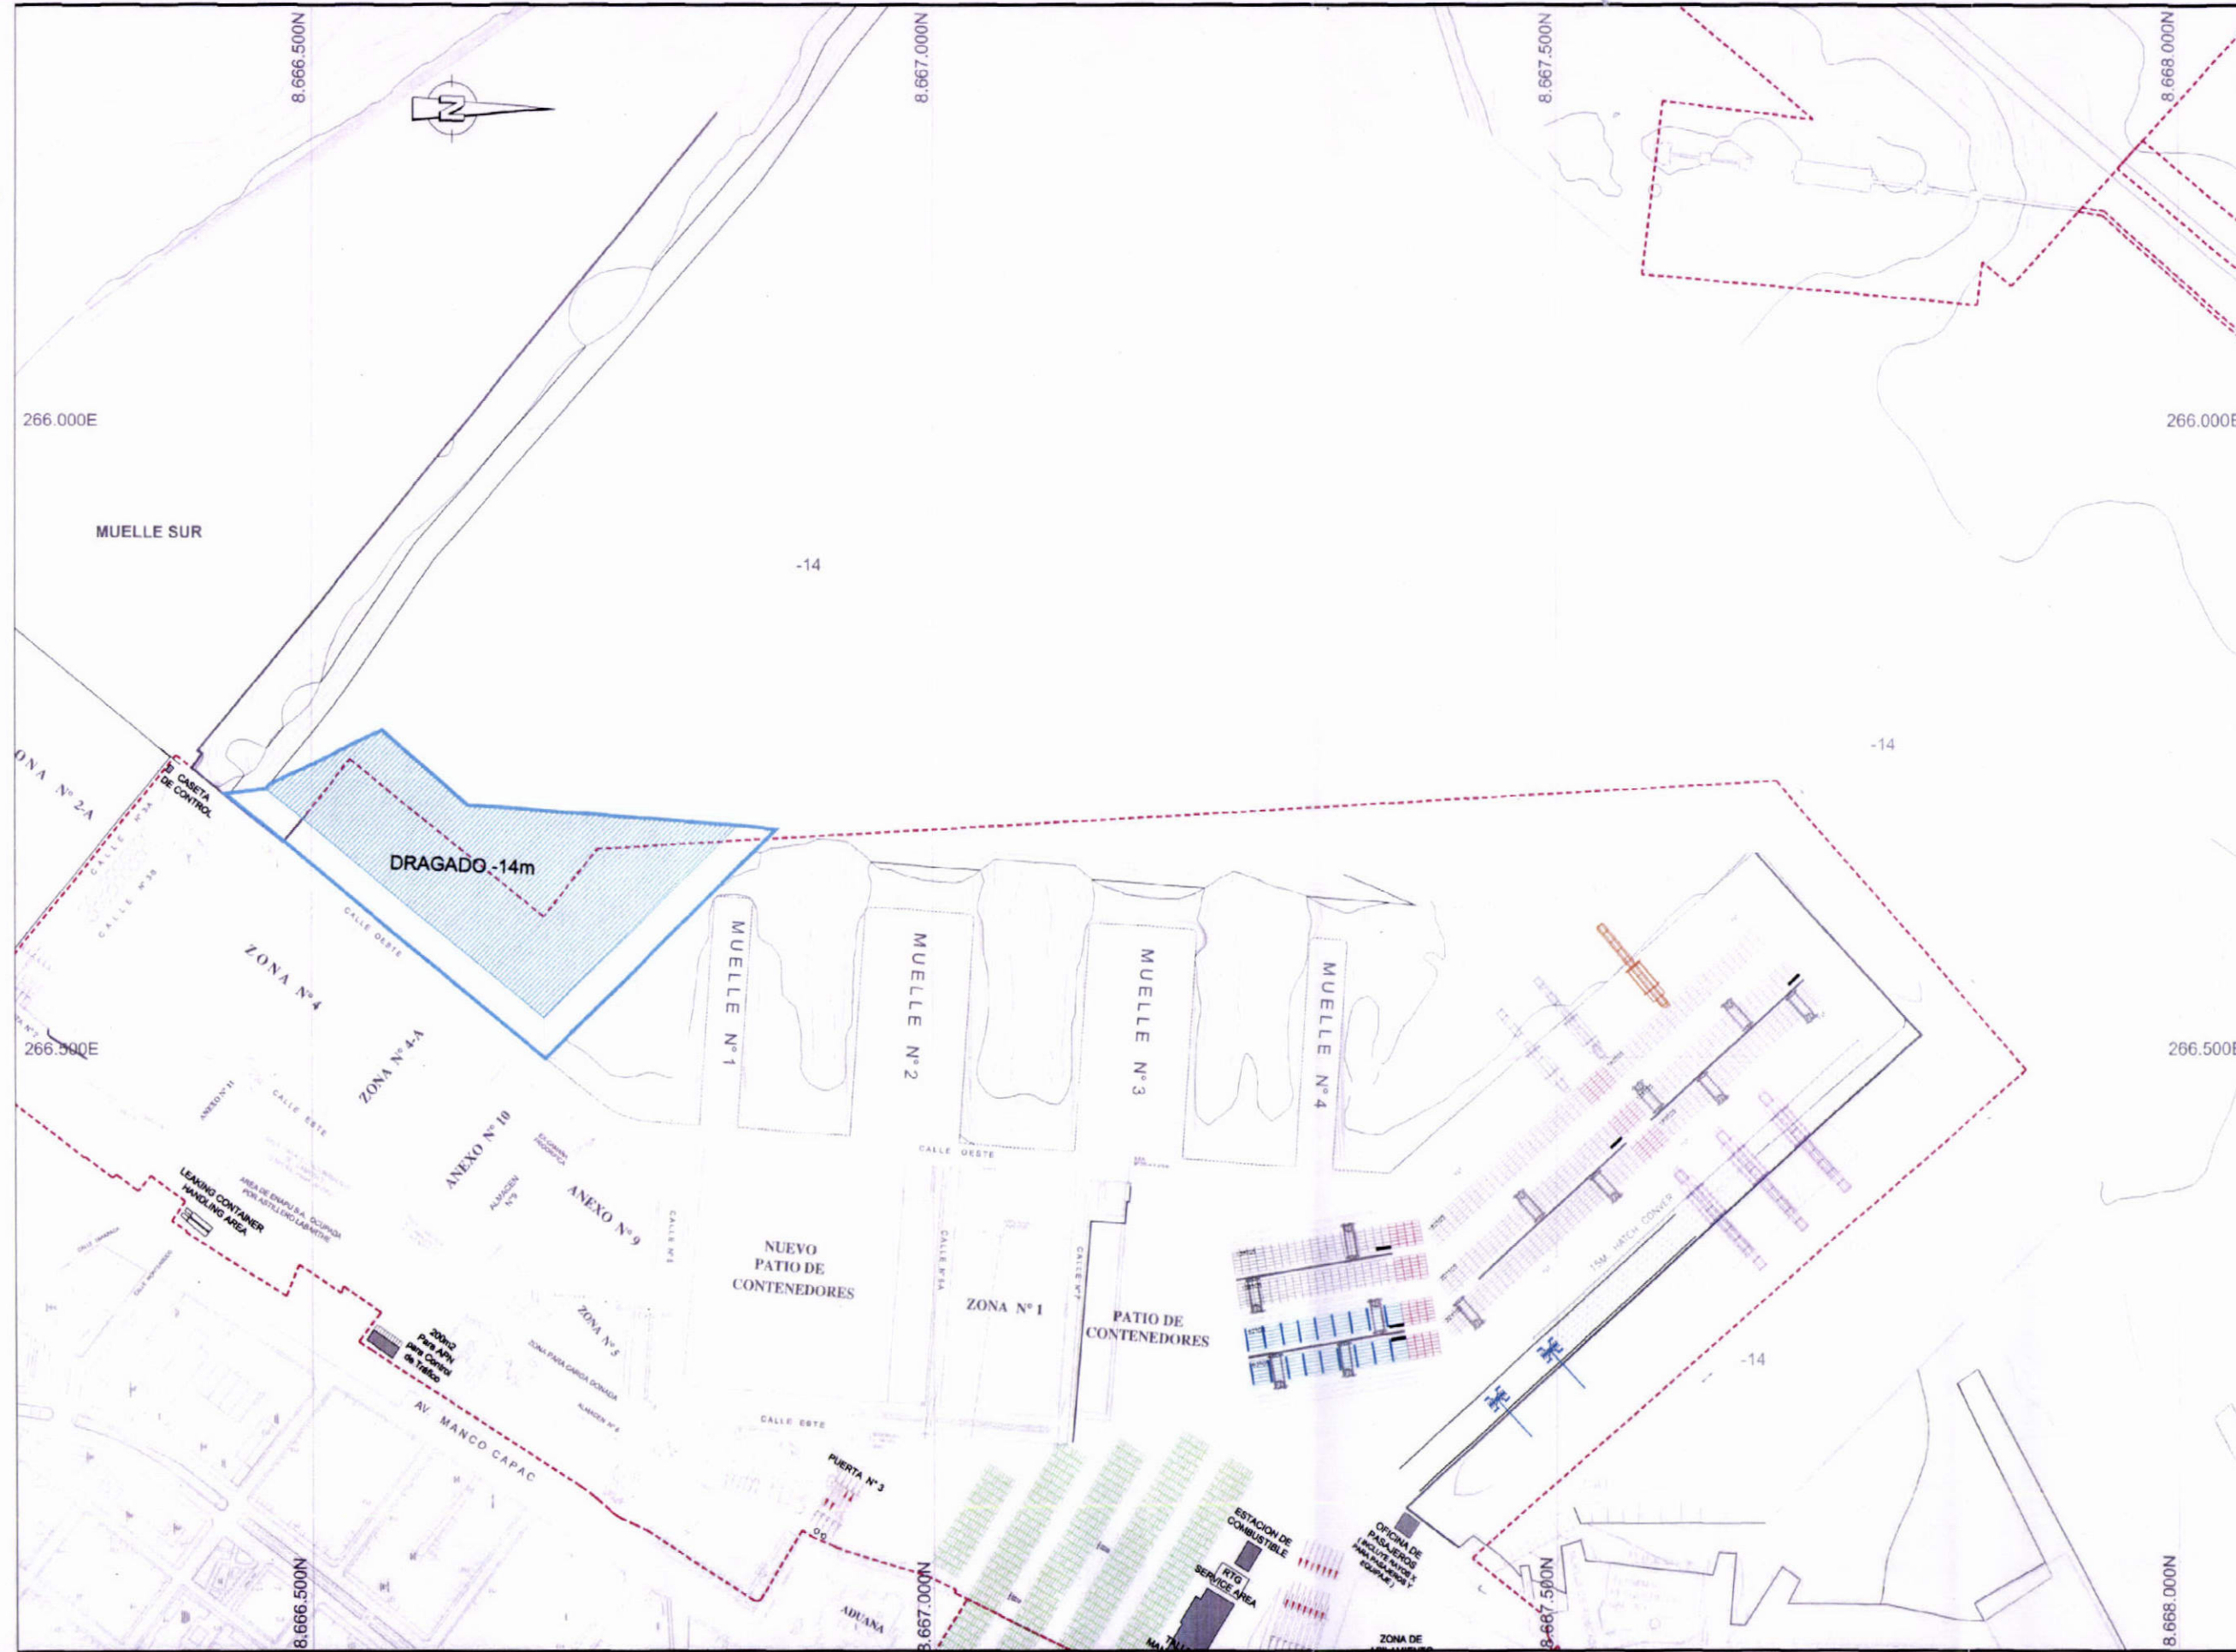

NOTAS
1. TODAS LAS DIMENSIONES EN METROS SALVO INDICACION CONTRARIA.

LEYENDA

	AREA DE DRAGADO
	LINEA DE CONCESION


PROPUESTA TÉCNICA

ROYAL HASKONING

HASKONING INTERNATIONAL MARITIME DIVISION
www.royalhaskoning.com

Consorcio APM Terminals Callao	PROYECTO:	TERMINAL NORTE MULTIPROPÓSITO EN EL TPC	TÍTULO:	DRAGADO "ETAPA 2"	DIBUJO:	VD	FECHA:	23-MAR-2011	LAMINA N°:	PT-2003
					ESCALA:	1:2,500	FORMATO:	A1		



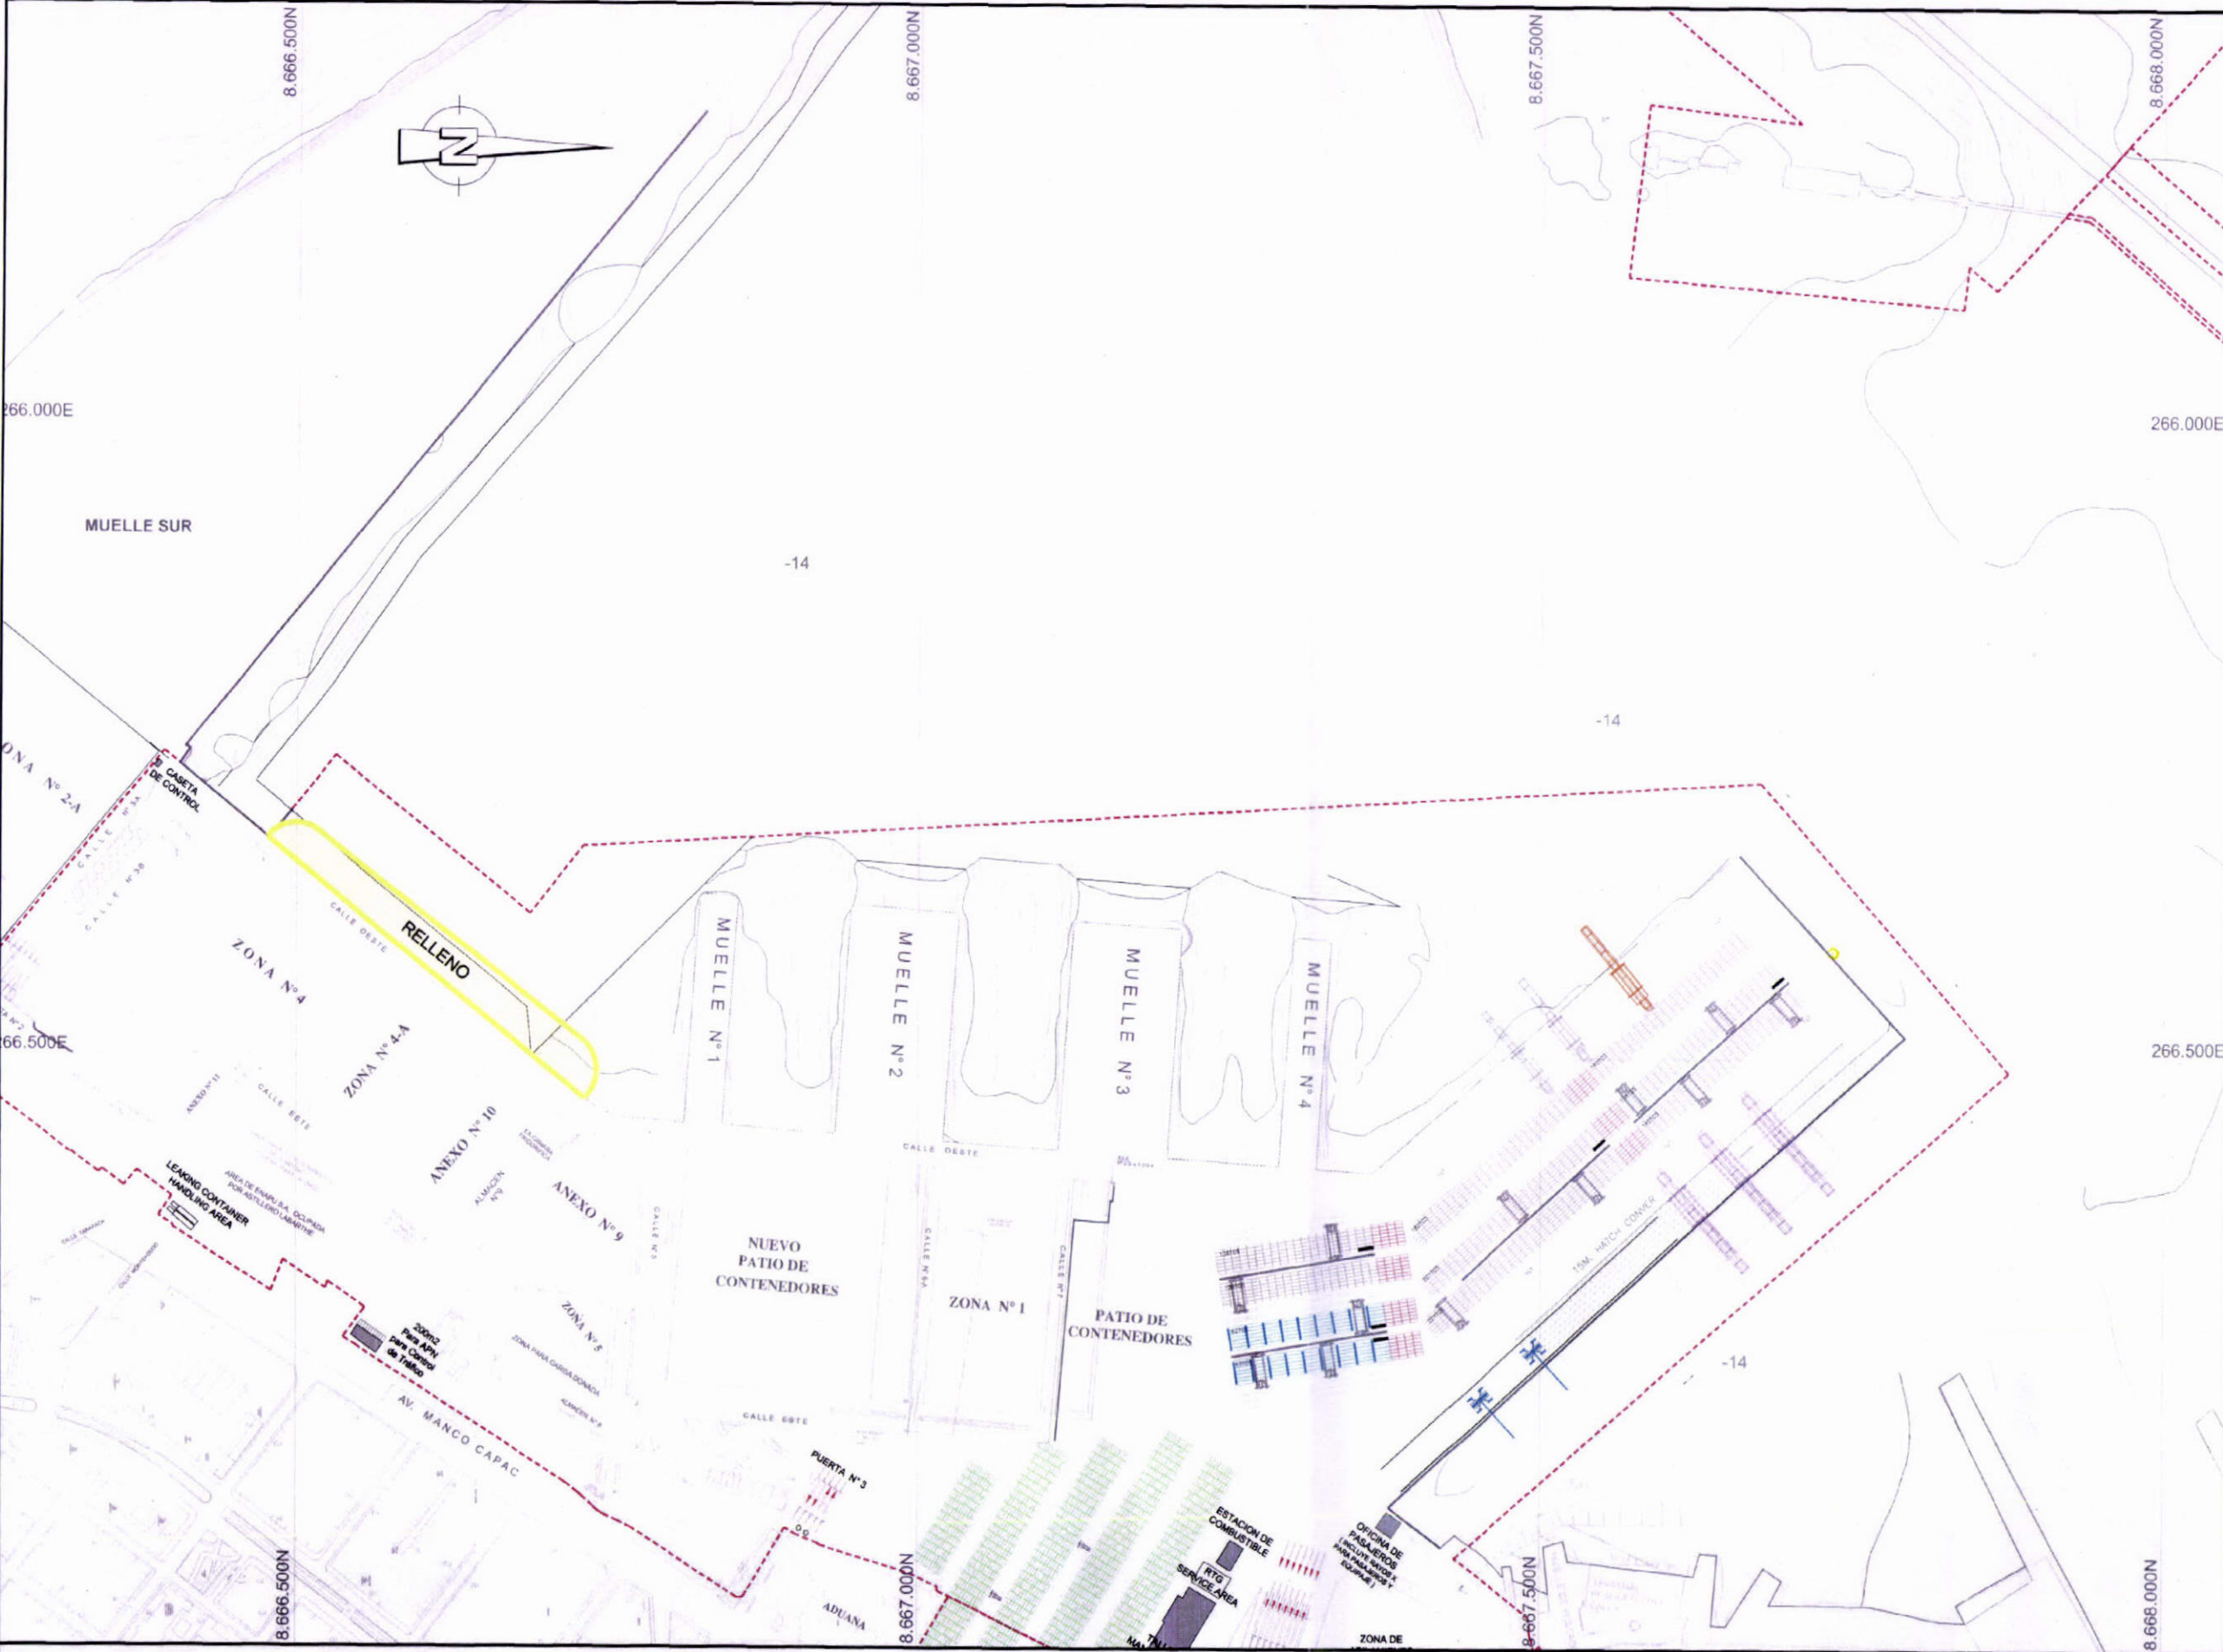

NOTAS
 1. TODAS LAS DIMENSIONES EN METROS SALVO INDICACION CONTRARIA.

LEYENDA

	LÍNEA DE CONCESIÓN
	EDIFICACIONES
	RELLENO

PROPUESTA TÉCNICA

ROYAL HASKONING

HASKONING INTERNATIONAL MARITIME DIVISION

Consorcio APM Terminals Callao	PROYECTO:	TERMINAL NORTE MULTIPROPÓSITO EN EL TPC	TÍTULO:	RELLENO "ETAPA 2"	DIBUJO:	VD	FECHA:	23-MAR-2011	LÁMINA N°:	PT-2004
	ESCALA:	1:2,500	FORMATO:	A1						



NOTAS
1. TODAS LAS DIMENSIONES EN METROS SALVO INDICACION CONTRARIA.

LEYENDA

	LINEA DE CONCESIÓN
	PAVIMENTO PARA CARGA PESADA
	PAVIMENTO PARA CARGA MEDIANA
	PAVIMENTO PARA CARGA LIVIANA

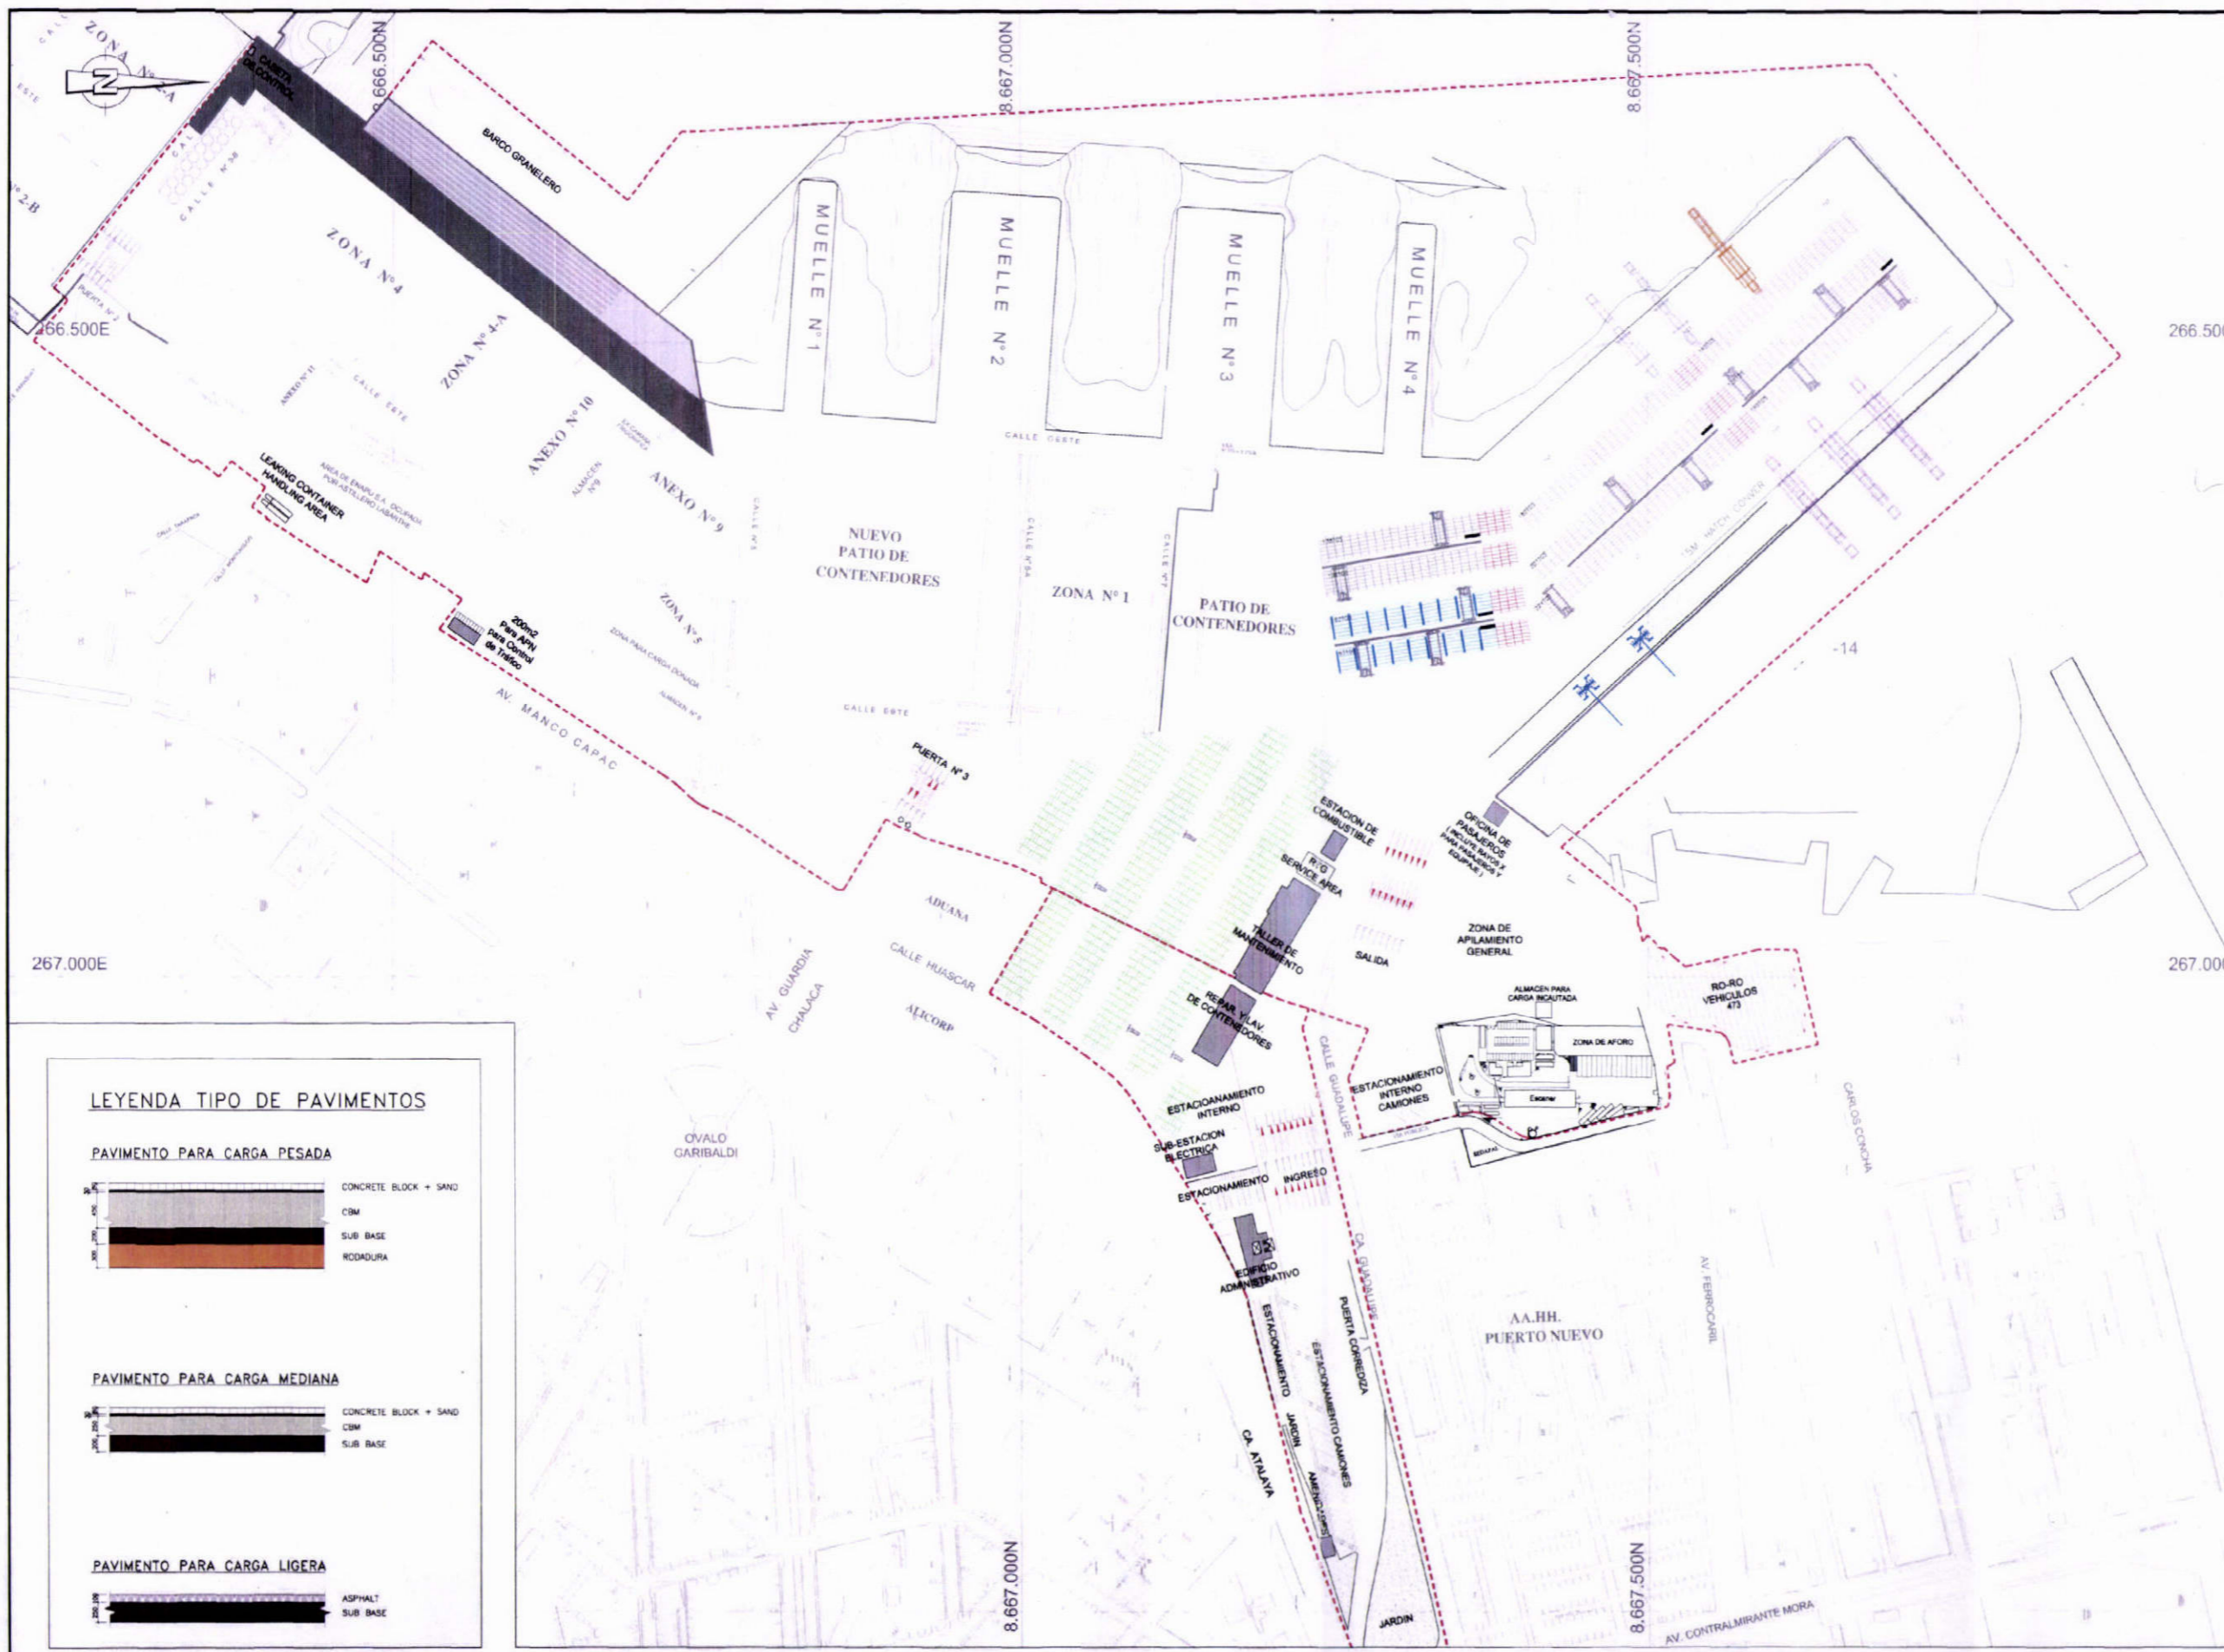


LEYENDA TIPO DE PAVIMENTOS

PAVIMENTO PARA CARGA PESADA



PAVIMENTO PARA CARGA MEDIANA

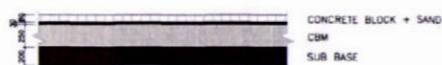




PROPUESTA TÉCNICA



Consorcio APM Terminals Callao

PROYECTO: **TERMINAL NORTE MULTIPROPÓSITO EN EL TPC**


TÍTULO: **PAVIMENTO "ETAPA 2"**

DIBUJO: **NC**
ESCALA: **1:2,500**

FECHA: **23-MAR-2011**
FORMATO: **A1**

LAMINA Nº: **PT-2005**

[Handwritten signature]

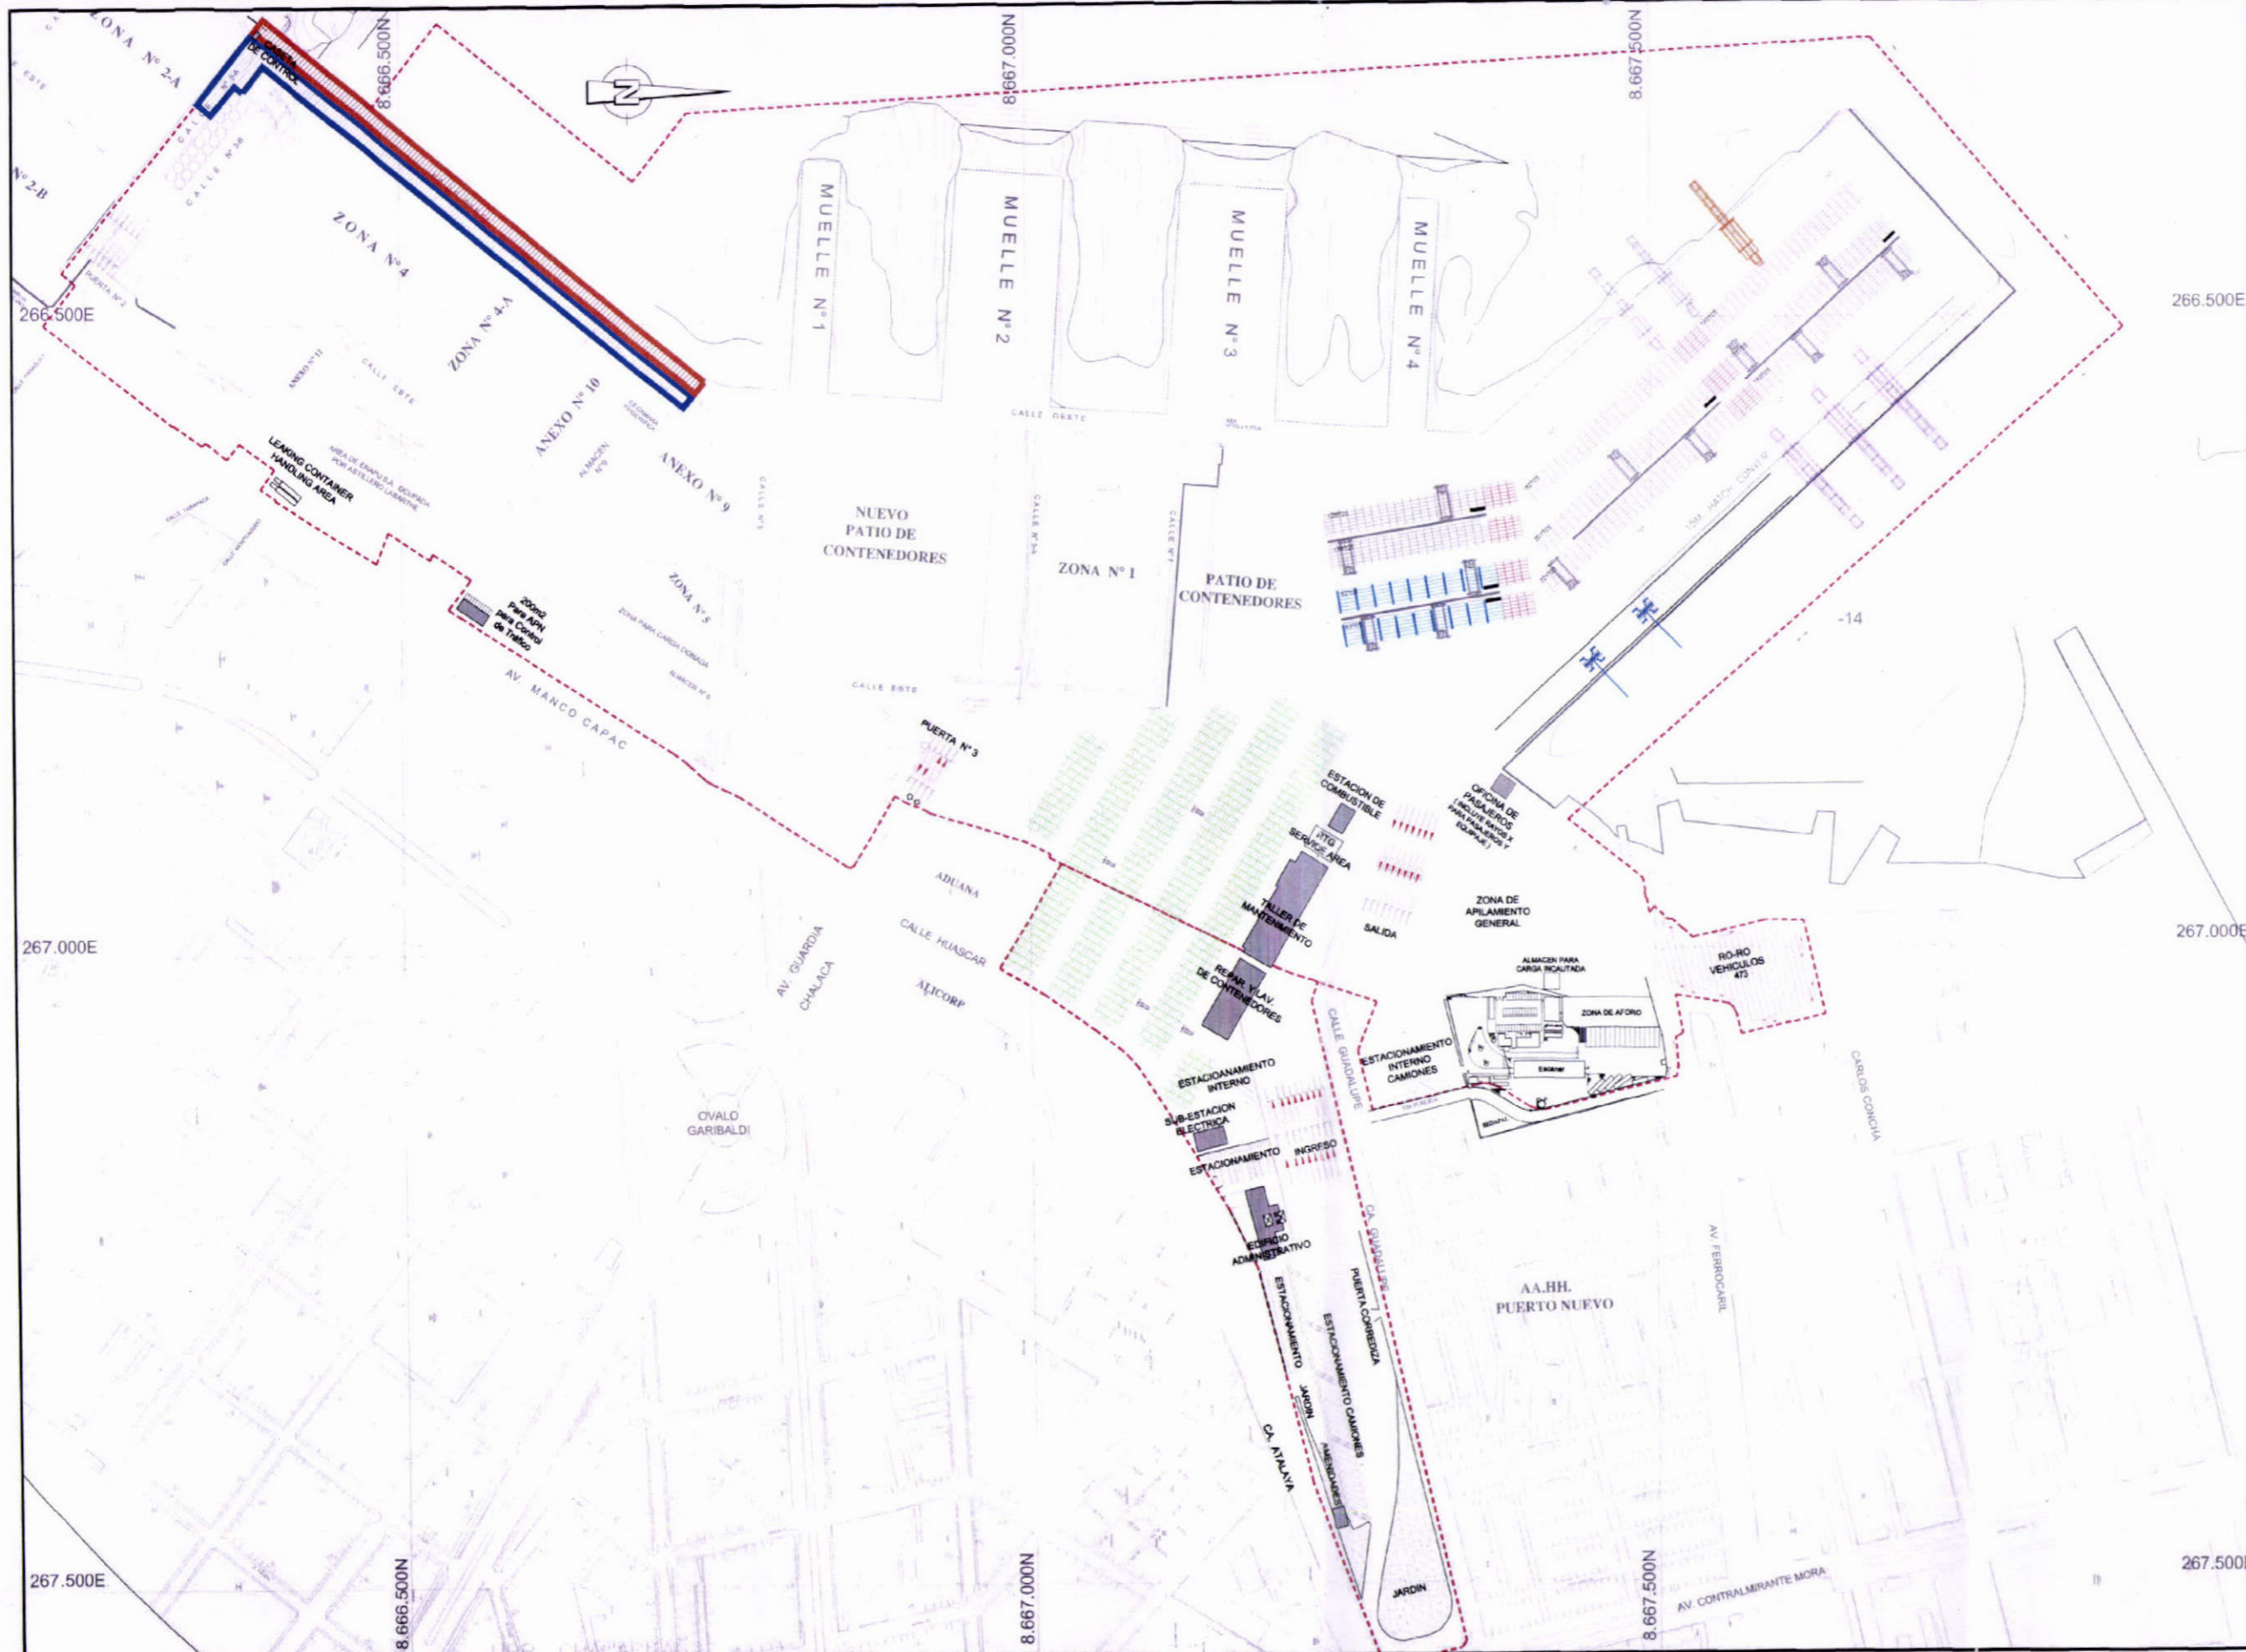

NOTAS
 1. TODAS LAS DIMENSIONES EN METROS SALVO INDICACION CONTRARIA.

LEYENDA

- LÍNEA DE CONCESIÓN
- ÁREA DE PAVIMENTO A DEMOLER
- ÁREA DE MUELLE A DEMOLER

PROPUESTA TÉCNICA

HASKONING INTERNATIONAL MARITIME DIVISION
 ROYAL HASKONING

Consorcio APM Terminals Callao	PROYECTO:	TERMINAL NORTE MULTIPROPÓSITO EN EL TPC	TÍTULO:	DEMOLICIÓN "ETAPA 2"	FECHA:	23-MAR-2011	LÁMINA N°:	PT-2006
				ESCALA:	1:2,500	FORMATO:	A1	





LEYENDA

	CANALIZACIÓN Y CABLEADO EXISTENTE
	ETAPA 2: CABLEADO Y CANALIZACIÓN DE ALTA TENSION
	CAJA DE REGISTRO DE GRUA DE MUELLE
	SUB-ESTACION N° = 1unid
	SUB-ESTACION ELECTRICA CON GEN SET N° = 1unid
	LINEA DE CONCESION
	GRUA EXISTENTE DE ENAPU
	GRUA ADQUIRIDA POR EL CONCESIONARIO
	GRUA ADQUIRIDA POR EL CONCESIONARIO (ADICIONAL A LOS REQUISITOS DEL CONCURSO)


PROPUESTA TÉCNICA

HASKONING INTERNATIONAL MARITIME DIVISION


ROYAL HASKONING

Consorcio APM Terminals Callao	PROYECTO:	TERMINAL NORTE MULTIPROPÓSITO EN EL TPC	TITULO:	SISTEMA ELECTRICO "ETAPA 2"	DIBUJO:	NC	FECHA:	23-MAR-2011	LAMINA N°:	PT-2007
	ESCALA:	1:2.500	FORMATO:	A1						

PLANTA TÍPICA DE DISTRIBUCIÓN DE PILOTES
ESCALA 1/250

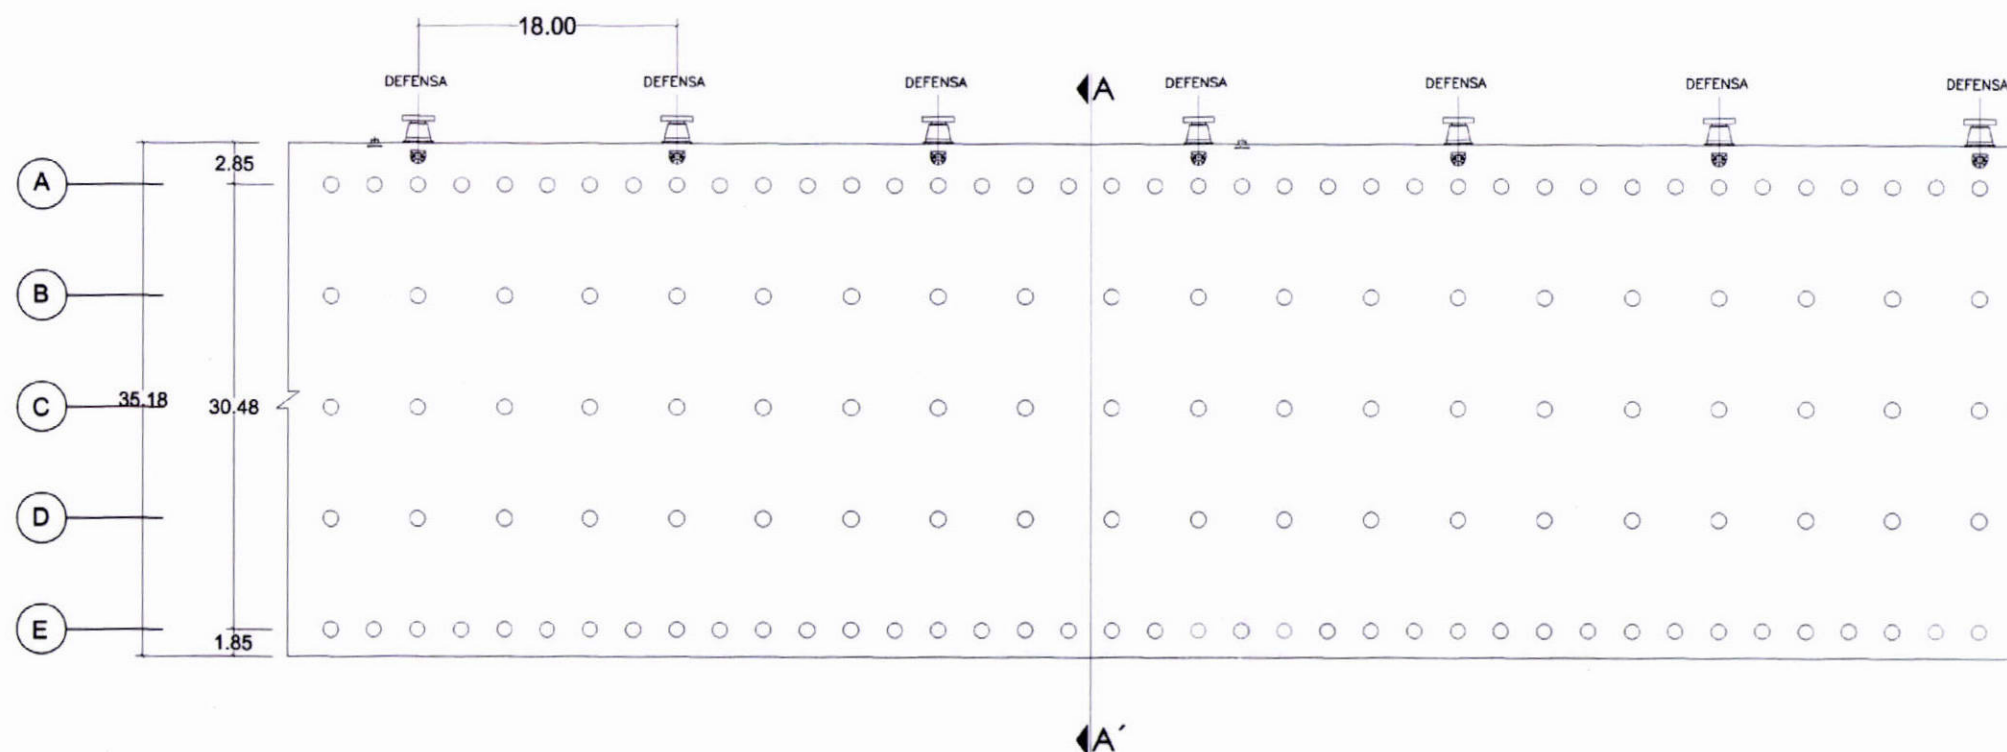

CORTE TÍPICO DE MUELLE A - A'
ESCALA 1/250

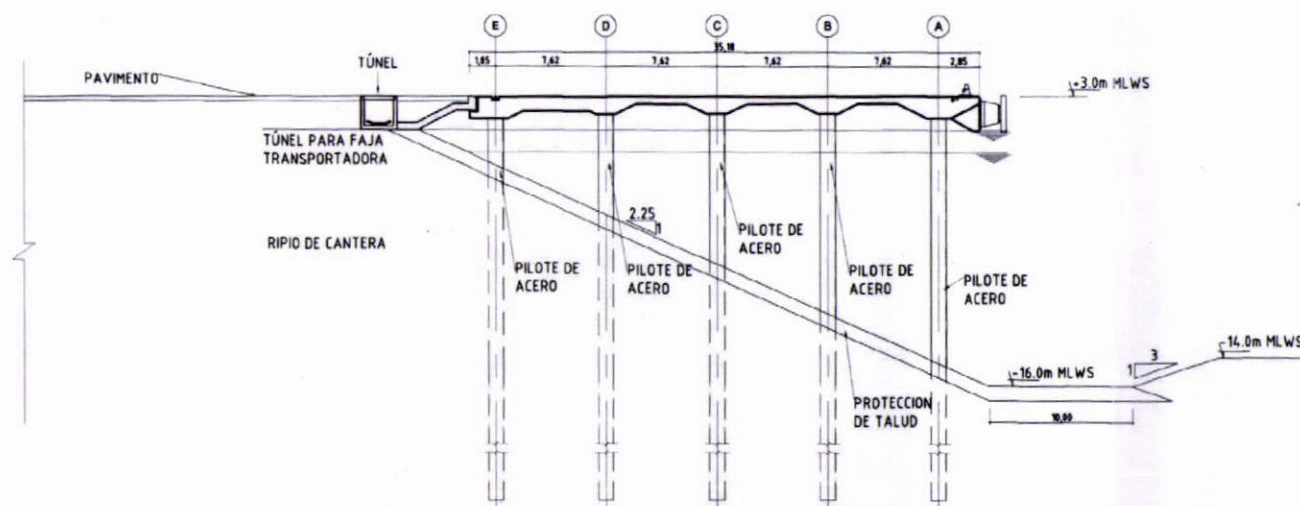

NOTAS

1. TODAS LAS DIMENSIONES EN METROS SALVO INDICACION CONTRARIA.

PROPUESTA
TÉCNICA

HASKONING INTERNATIONAL
MARITIME DIVISION

ROYAL HASKONING

Consorcio APM Terminals Callao

PROYECTO:
TERMINAL NORTE
MULTIPROPÓSITO EN EL TPC

TÍTULO:
SECCION DE MUELLE
"ETAPA 2"

DIBUJO:
NC
ESCALA:
1:2,500

FECHA:
23-MAR-2011
FORMATO:
A1

LÁMINA N°:
PT-2008





NOTAS
 1. TODAS LAS DIMENSIONES EN METROS SALVO INDICACION CONTRARIA.

LEYENDA

	LÍNEA DE CONCESIÓN
	TORRE DE ILUMINACIÓN ALTURA = 45.00m
	MÁSTIL BAJO DE ILUMINACIÓN ALTURA = 8.00m
	GRUA EXISTENTE DE ENAPU
	GRUA ADQUIRIDA POR EL CONCESIONARIO
	GRUA ADQUIRIDA POR EL CONCESIONARIO (ADICIONAL A LOS REQUISITOS DEL CONCURSO)

**PROPUESTA
TÉCNICA**

ROYAL HASKONING
 HASKONING INTERNATIONAL
 MARITIME DIVISION

Consorcio APM Terminals Callao

PROYECTO: **TERMINAL NORTE
MULTIPROPÓSITO EN EL TPC**

TÍTULO: **PLAN DE ILUMINACIÓN
"ETAPA 2"**

DIBUJO: **NC**
 ESCALA: **1:2,500**
 FECHA: **23-MAR-2011**
 FORMATO: **A1**

LAMINA N°: **PT-2010**

[Handwritten signature]



NOTAS
 1. TODAS LAS DIMENSIONES EN METROS SALVO INDICACION CONTRARIA.

LEYENDA

	LINEA DE CONCESION
	GRIFOS DE AGUA CONTRA INCENDIOS
	RED DE AGUA CONTRA INCENDIOS
	RED DE AGUA POTABLE
	GRUA EXISTENTE DE ENAPU
	GRUA ADQUIRIDA POR EL CONCESIONARIO
	GRUA ADQUIRIDA POR EL CONCESIONARIO (ADICIONAL A LOS REQUISITOS DEL CONCURSO)

PROPUESTA TÉCNICA

ROYAL HASKONING
 HASKONING INTERNATIONAL MARITIME DIVISION

Consorcio APM Terminals Callao


PROYECTO: **TERMINAL NORTE MULTIPROPÓSITO EN EL TPC**

TÍTULO: **RED DE AGUA CONTRA INCENDIO Y AGUA POTABLE "ETAPA 2"**

DIBUJO: **NC**
 ESCALA: **1:2,500**
 FECHA: **23-MAR-2011**
 FORMATO: **A1**

LAMINA N°: **PT-2011**



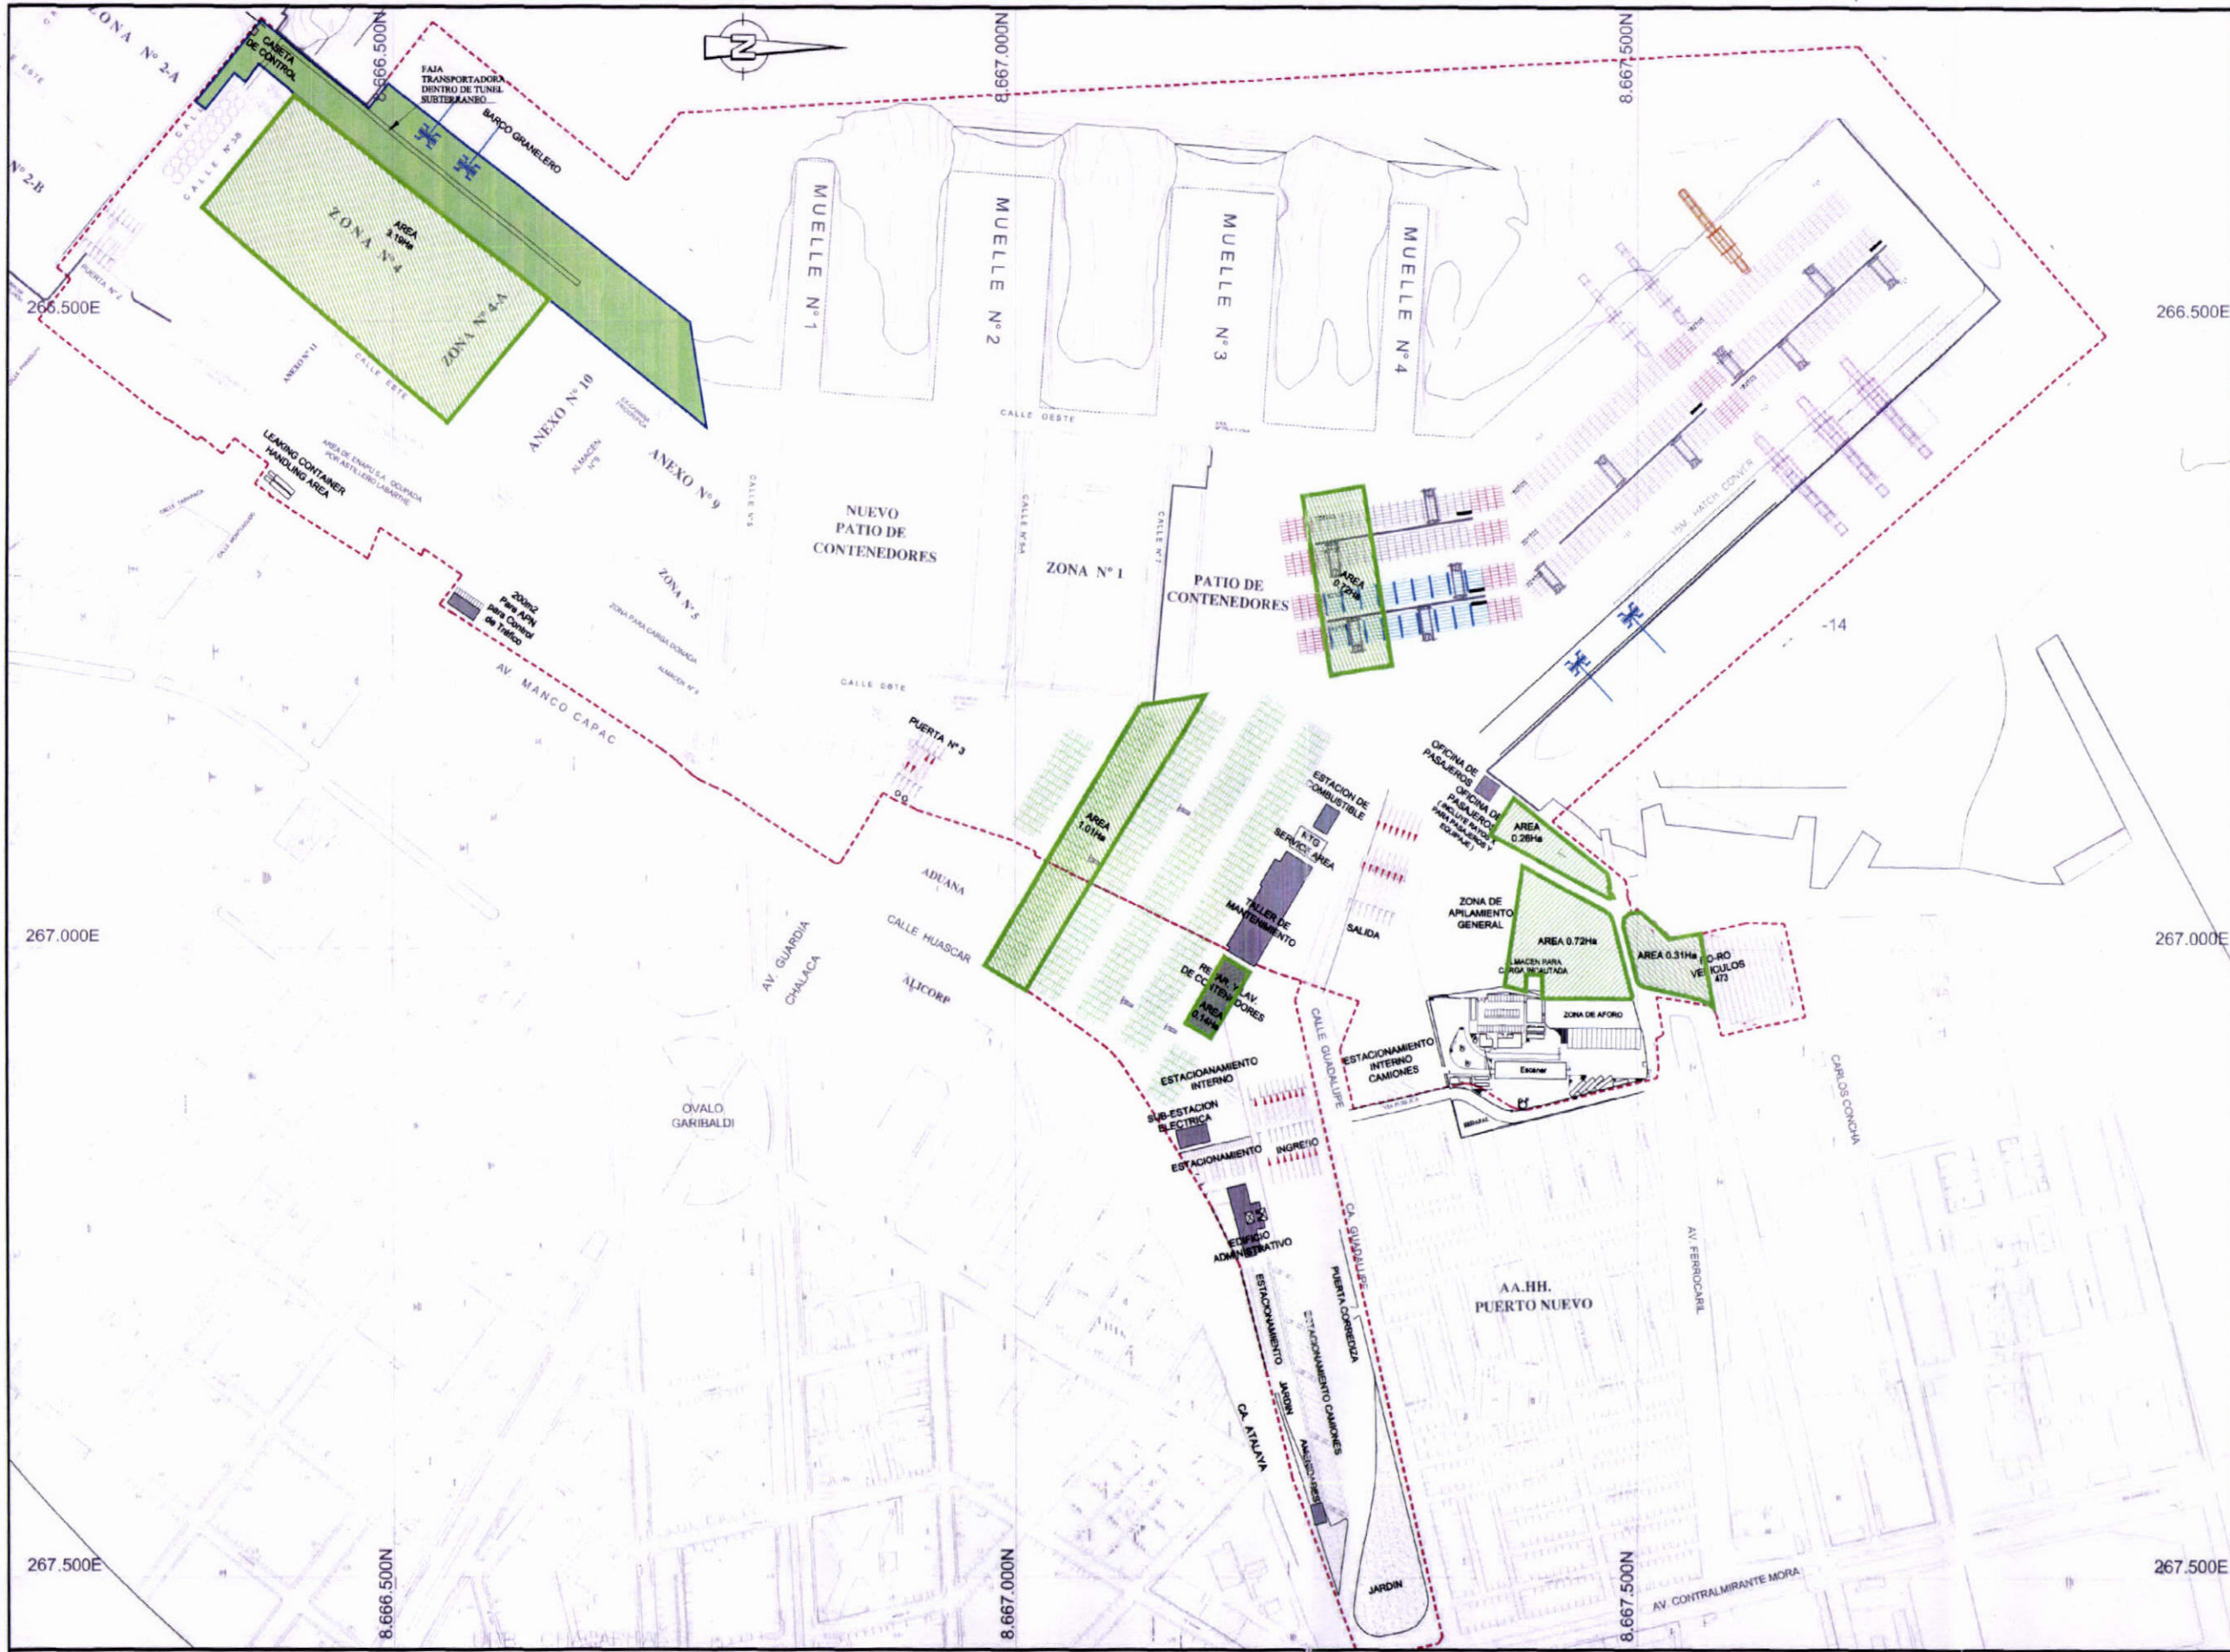

NOTAS
1. TODAS LAS DIMENSIONES EN METROS SALVO INDICACION CONTRARIA.

LEYENDA


	ETAPA "2"
	LÍNEA DE CONCESIÓN
	GRUA EXISTENTE DE ENAPU
	GRUA ADQUIRIDA POR EL CONCESIONARIO
	GRUA ADQUIRIDA POR EL CONCESIONARIO (ADICIONAL A LOS REQUISITOS DEL CONCURSO)
	SERVICIOS ESPECIALES = 6.37 Ha

PROPUESTA TÉCNICA

ROYAL HASKONING
HASKONING INTERNATIONAL MARITIME DIVISION

Consorcio APM Terminals Callao	PROYECTO:	TERMINAL NORTE MULTIPROPÓSITO EN EL TPC	TÍTULO:	ÁREA DE SERVICIOS ESPECIALES "ETAPA 2"	DIBUJO:	NC	FECHA:	23-MAR-2011	LAMINA N°:	PT-2012
	ESCALA:	1:2,500	FORMATO:	A1						



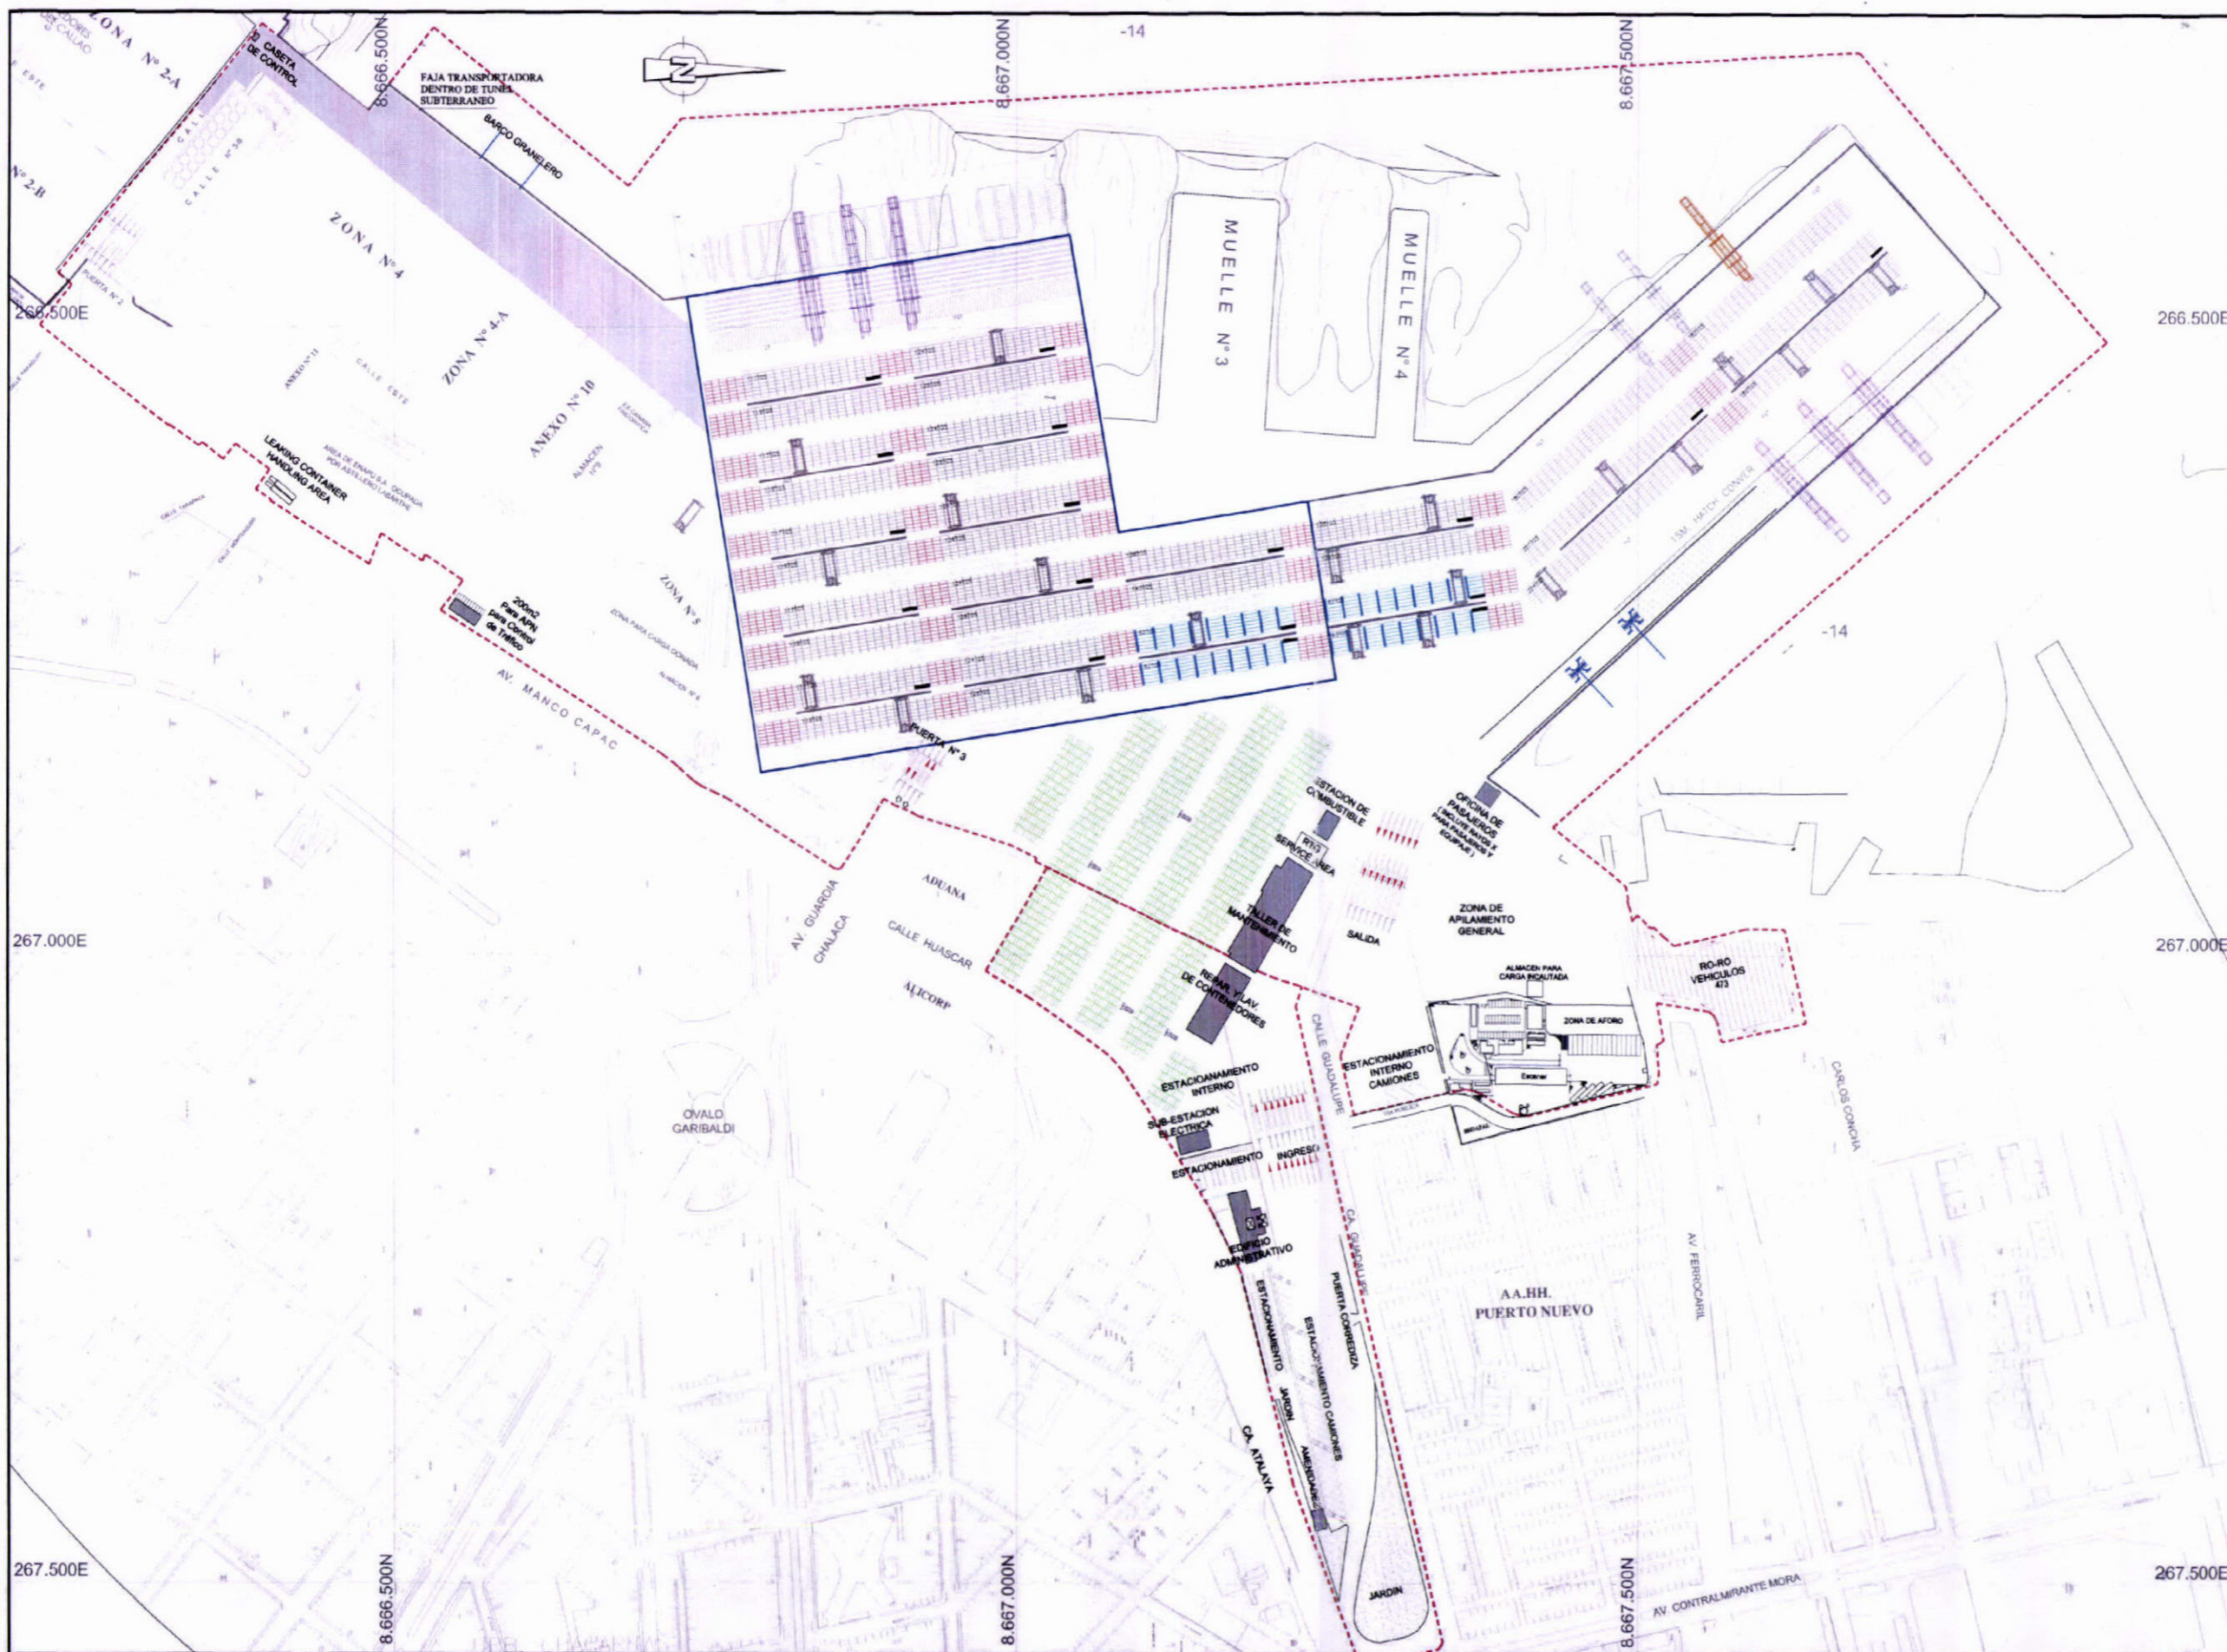

NOTAS
 1. TODAS LAS DIMENSIONES EN METROS SALVO INDICACION CONTRARIA.
 2. DURANTE LA CONSTRUCCIÓN EL CONTRATISTA UTILIZARA LA PUERTA EXISTENTE PARA NO CAMBIAR EL TRAFICO PORTUARIO CON LA CONSTRUCCION.

LEYENDA

	ETAPA 3'
	LINEA DE CONCESION
	GRUA EXISTENTE DE ENAPU
	GRUA ADQUIRIDA POR EL CONCESIONARIO
	GRUA ADQUIRIDA POR EL CONCESIONARIO (ADICIONAL A LOS REQUISITOS DEL CONCURSO)

CAPACIDAD


	CONTENEDORES SECOS 20' ESPACIOS EN TIERRA 3,773 TGS
	CONTENEDORES REEFER 40' ESPACIOS EN TIERRA 248 FGS
	CONTENEDORES VACIOS 20' ESPACIOS EN TIERRA 1,910 TGS

PROPUESTA TÉCNICA

HASKOBING INTERNATIONAL MARITIME DIVISION
 ROYAL HASKOBING

Consorcio APM Terminals Callao	PROYECTO:	TERMINAL NORTE MULTIPROPÓSITO EN EL TPC	TITULO:	PLANO DE DISTRIBUCIÓN "ETAPA 3"	DIBUJO:	NC	FECHA:	23-MAR-2011	LAMINA N°:	PT-3001
	ESCALA:	1:2,500	FORMATO:	A1						



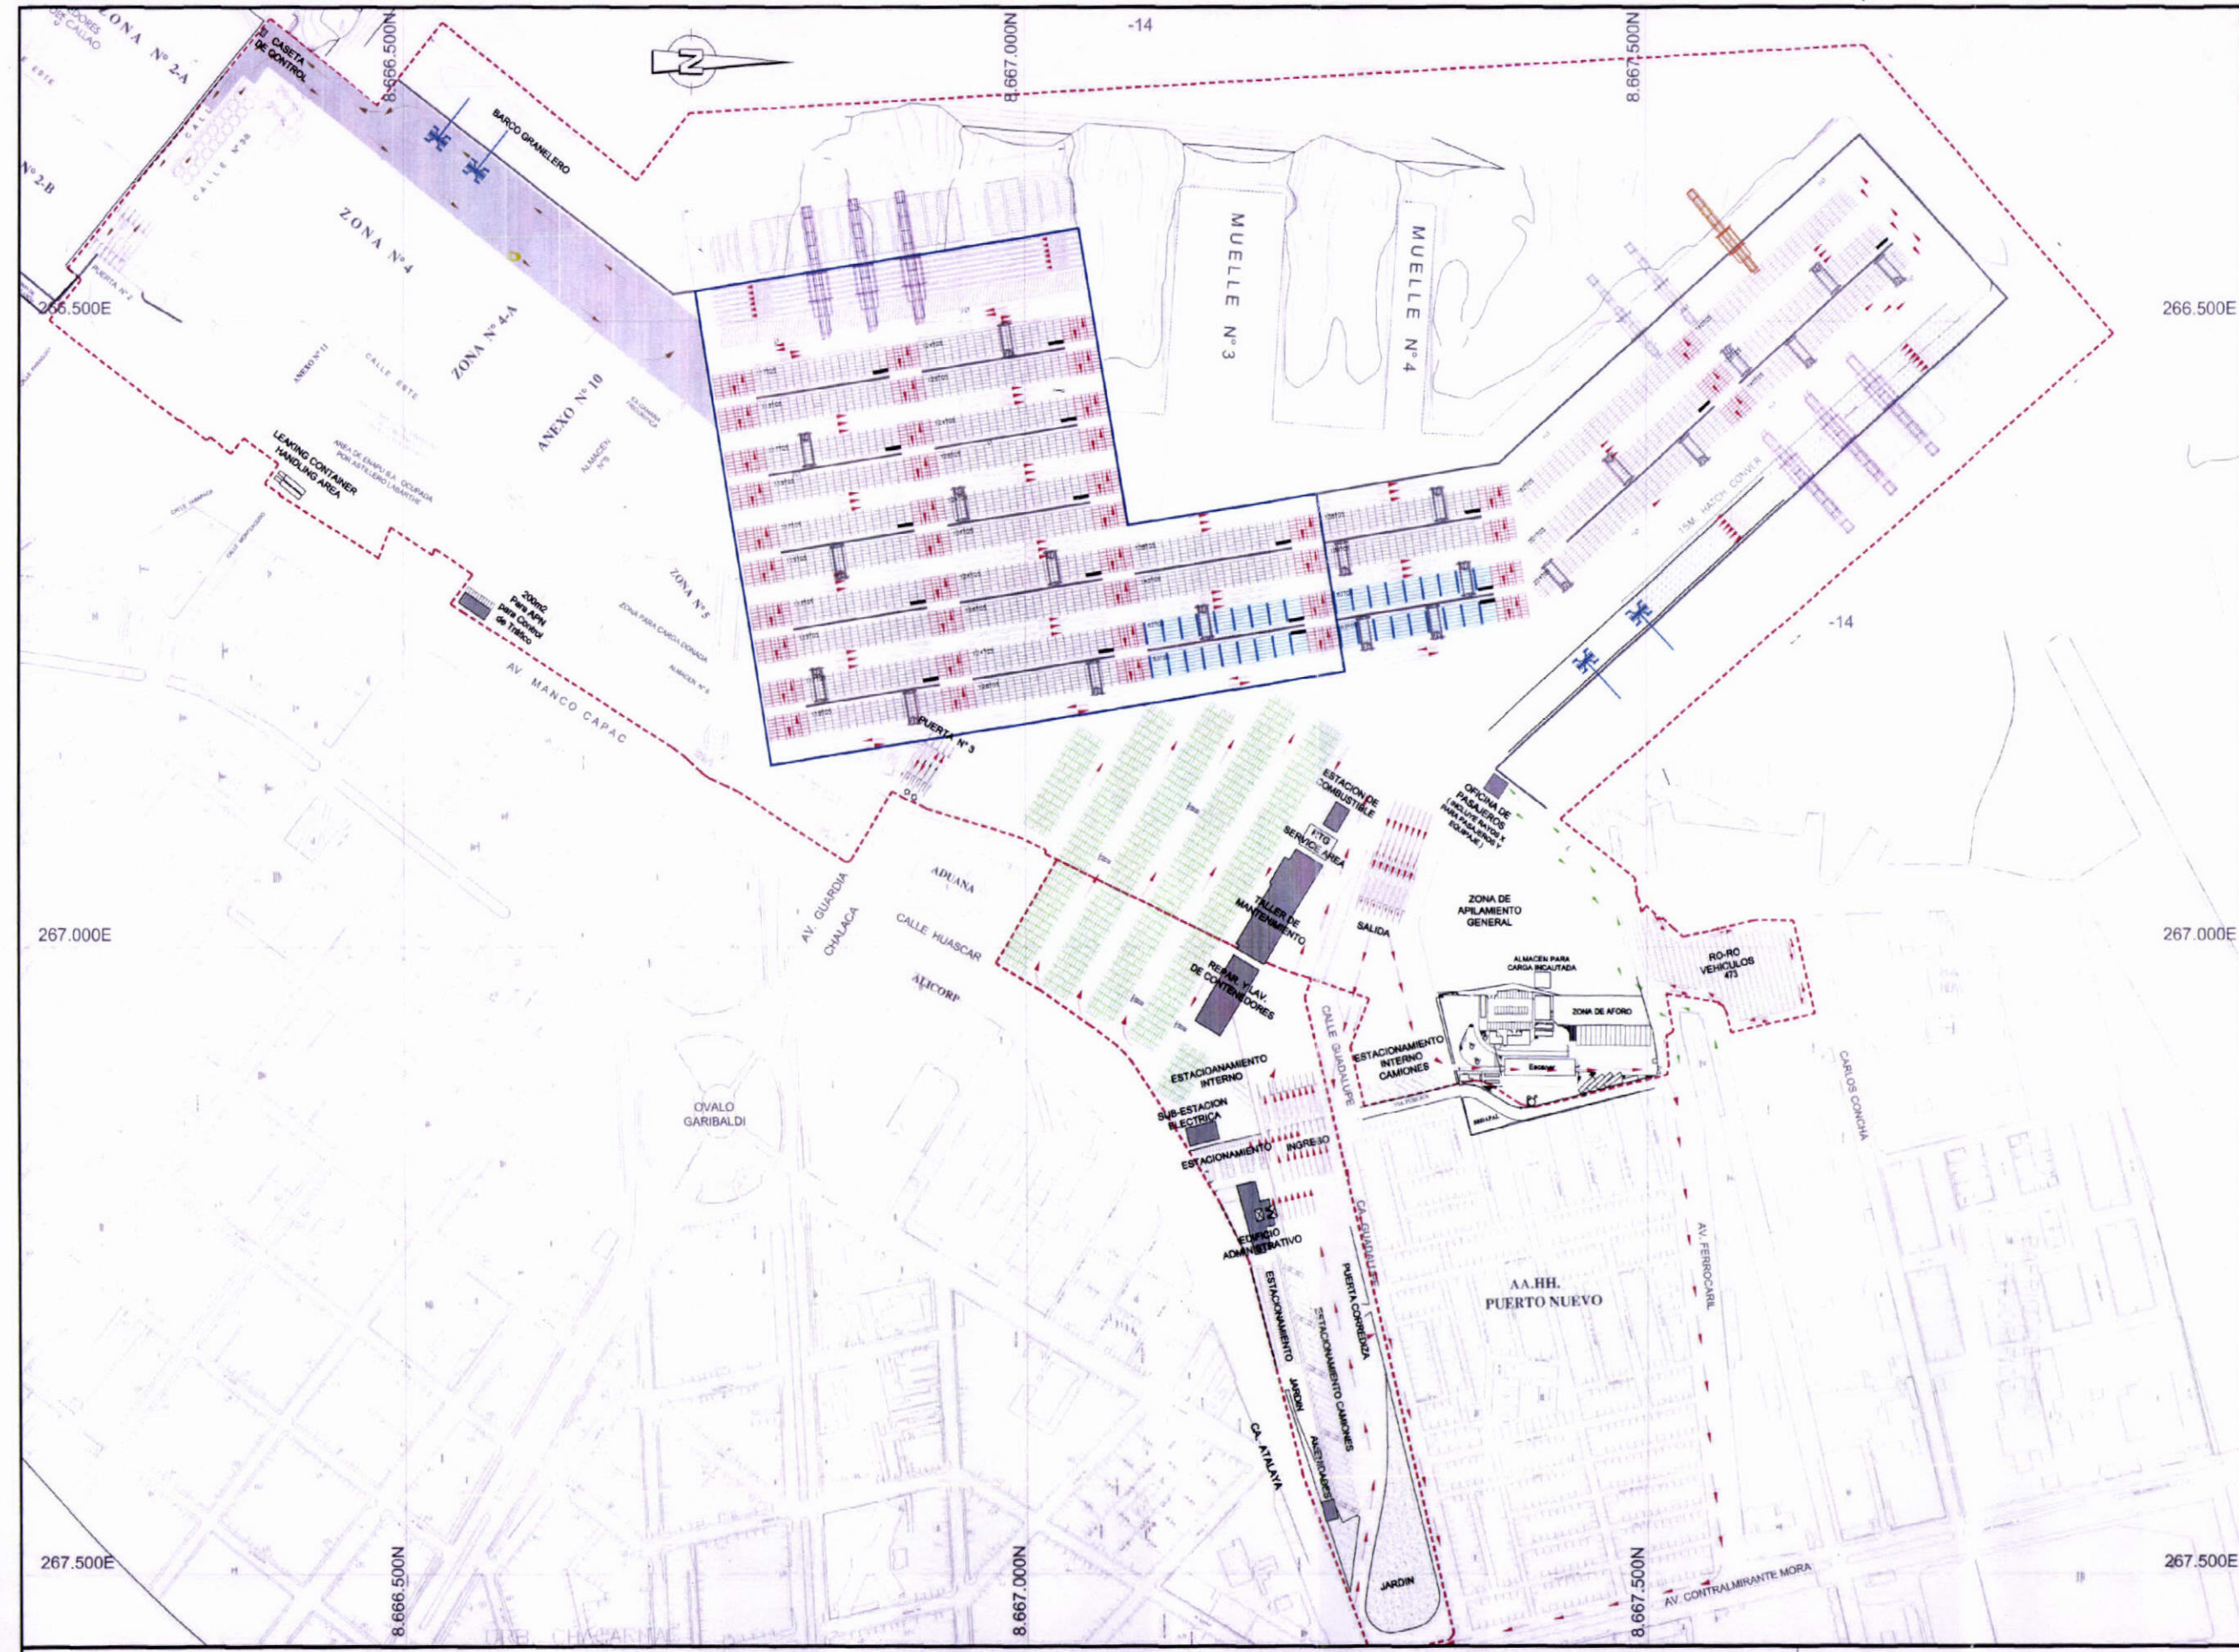

NOTAS
 1. TODAS LAS DIMENSIONES EN METROS SALVO INDICACIÓN CONTRARIA.

LEYENDA


	ETAPA "3"
	LÍNEA DE CONCESIÓN
	GRUA EXISTENTE DE ENAPU
	GRUA ADQUIRIDA POR EL CONCESIONARIO
	GRUA ADQUIRIDA POR EL CONCESIONARIO (ADICIONAL A LOS REQUISITOS DEL CONCURSO)
	FLECHAS DE CIRCULACIÓN
	FLECHAS DE CIRCULACIÓN DE PASAJEROS
	FLECHAS DE CIRCULACIÓN GRANELES SÓLIDOS

PROPUESTA TÉCNICA

ROYAL HASKONING
 HASKONING INTERNATIONAL MARITIME DIVISION
 www.royalhaskoning.com



Consorcio APM Terminals Callao	PROYECTO:	TERMINAL NORTE MULTIPROPÓSITO EN EL TPC	TÍTULO:	CIRCULACIÓN DEL TERMINAL "ETAPA 3"	DIBUJO:	NC	FECHA:	23-MAR-2011	LÁMINA N°:	PT-3002
	ESCALA:	1:2,500	FORMATO:	A1						

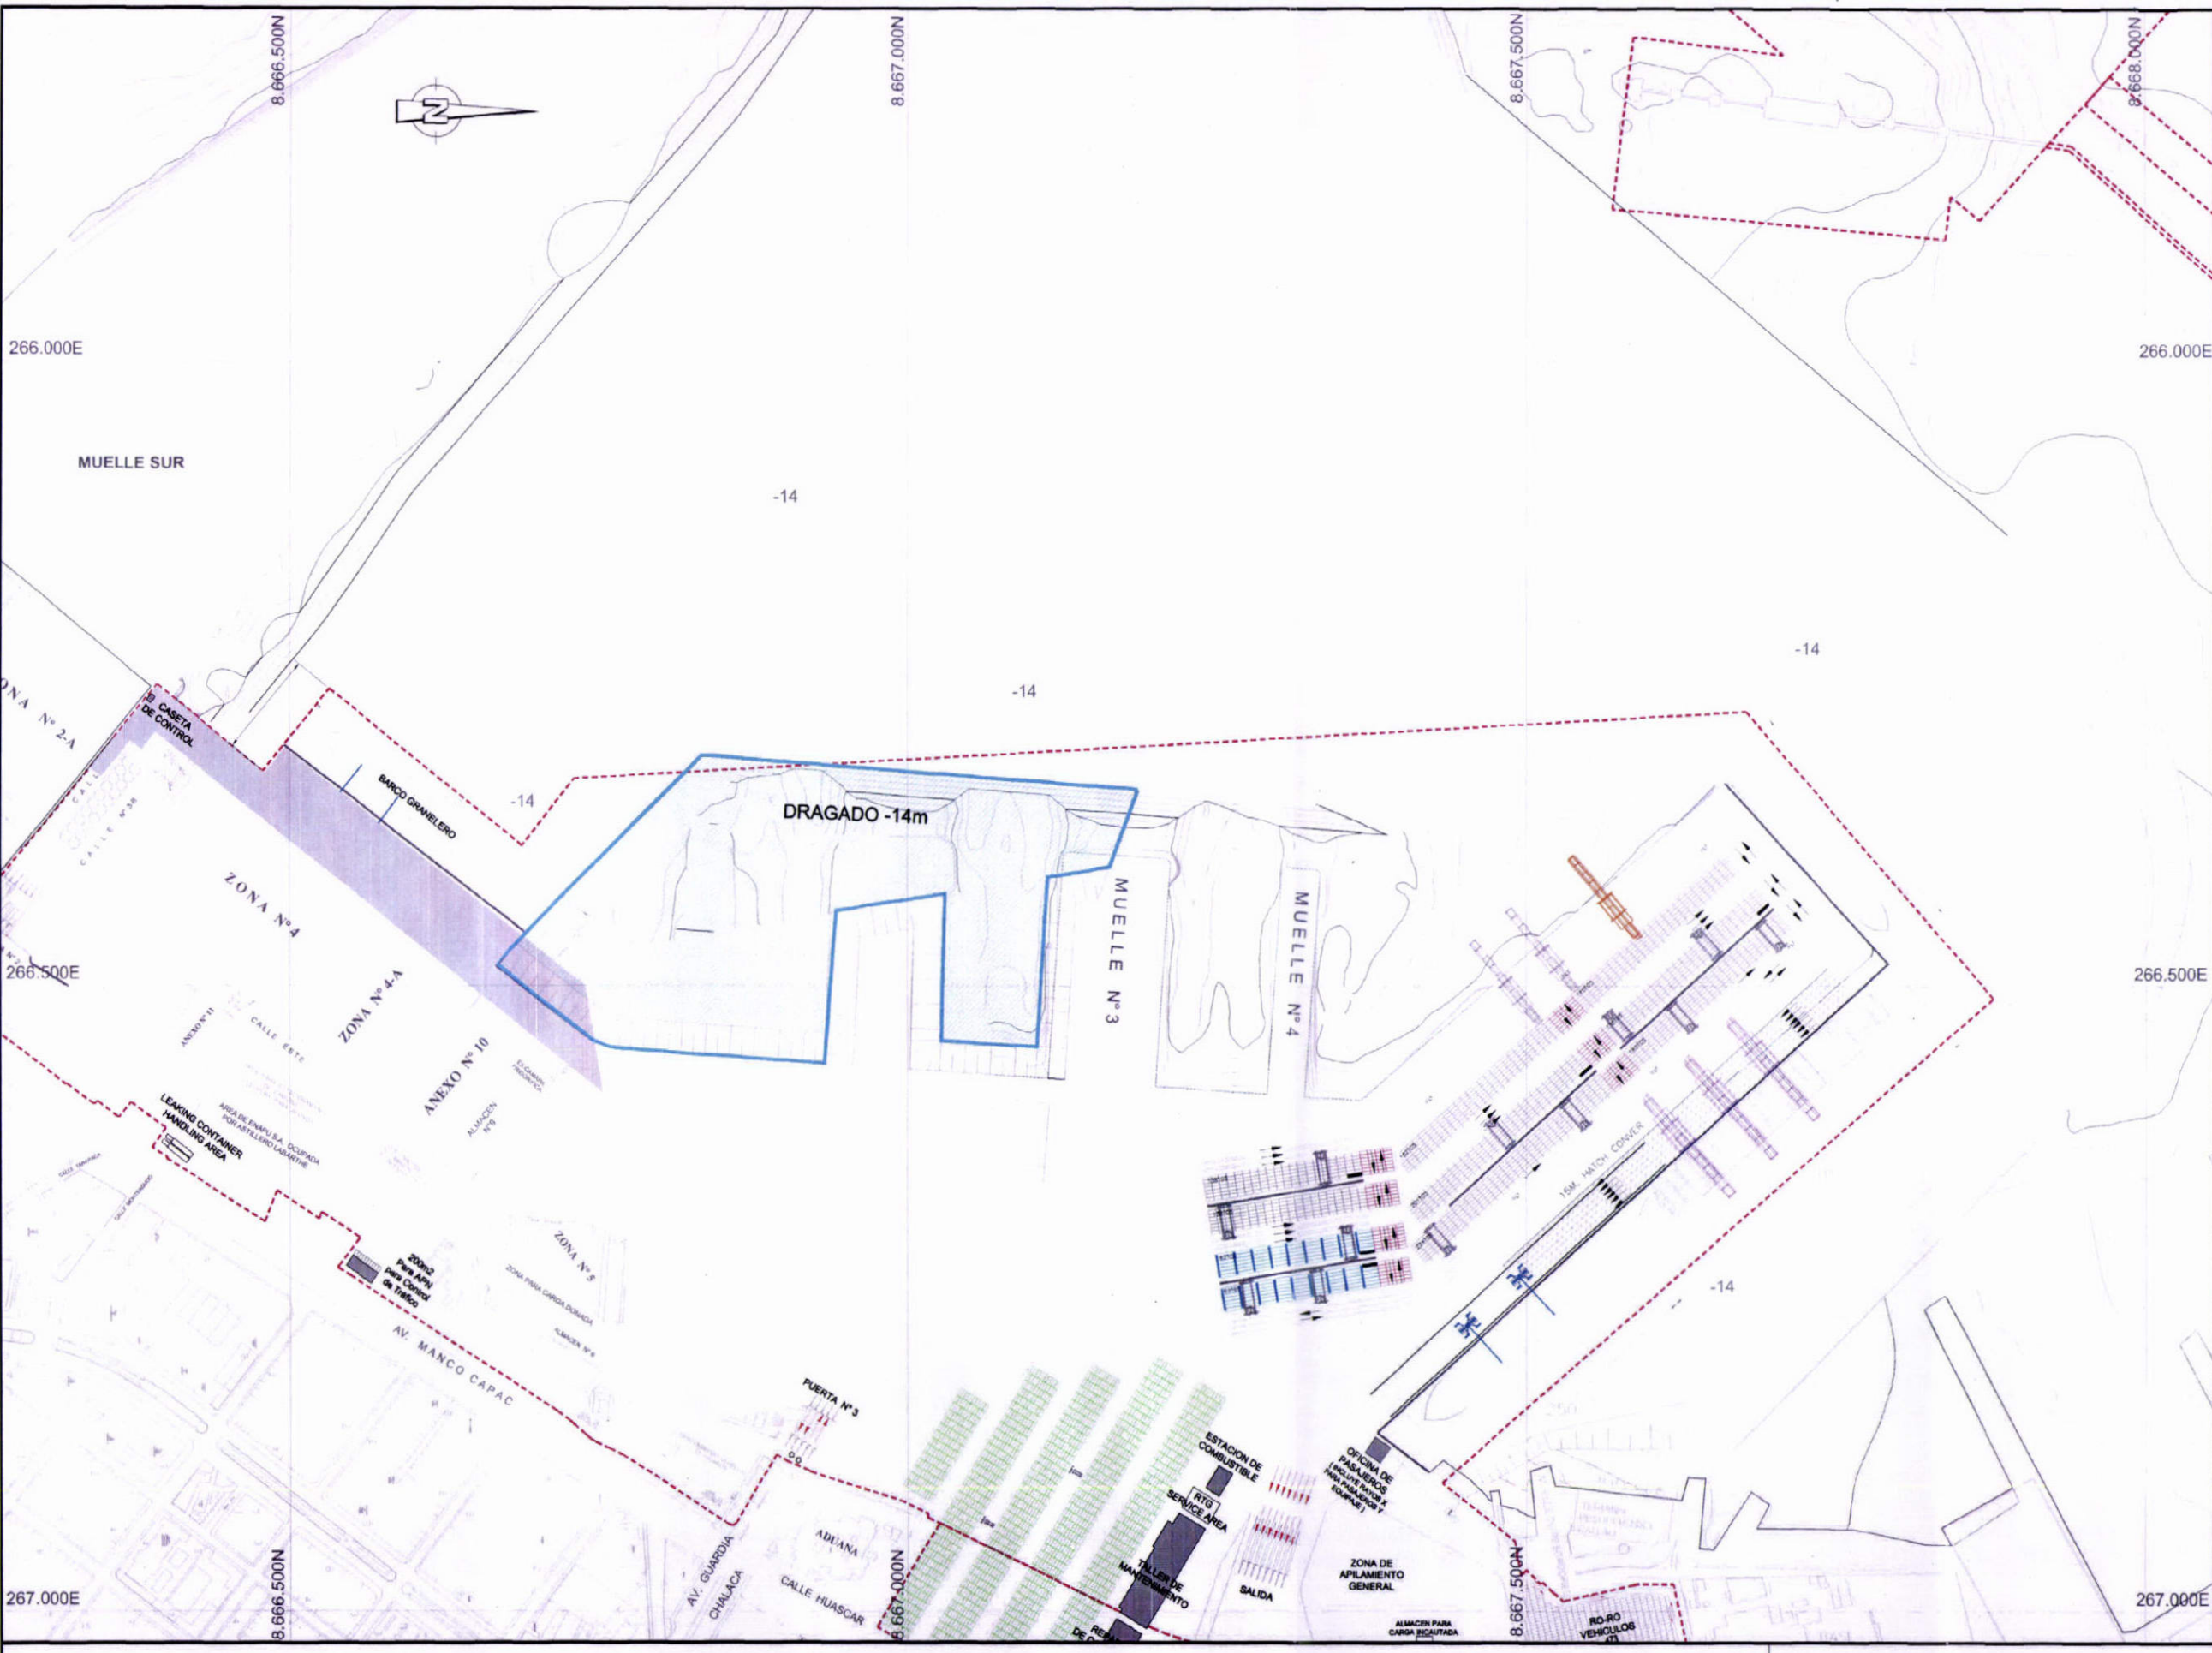



NOTAS
1. TODAS LAS DIMENSIONES EN METROS SALVO INDICACION CONTRARIA.

LEYENDA

	AREA DE DRAGADO
	LINEA DE CONCESION


PROPUESTA TÉCNICA

ROYAL HASKONING

HASKONING INTERNATIONAL MARITIME DIVISION
 www.haskoning.com

Consorcio APM Terminals Callao	PROYECTO:	TERMINAL NORTE MULTIPROPÓSITO EN EL TPC	TITULO:	DRAGADO "ETAPA 3"	DIBUO:	NC	FECHA:	23-MAR-2011	LAMINA N°:	PT-3003
					ESCALA:	1:2,500	FORMATO:	A1		


bl

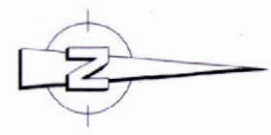

NOTAS
1. TODAS LAS DIMENSIONES EN METROS SALVO INDICACION CONTRARIA.

LEYENDA

	LÍNEA DE CONCESIÓN
	EDIFICACIONES
	RELLENO

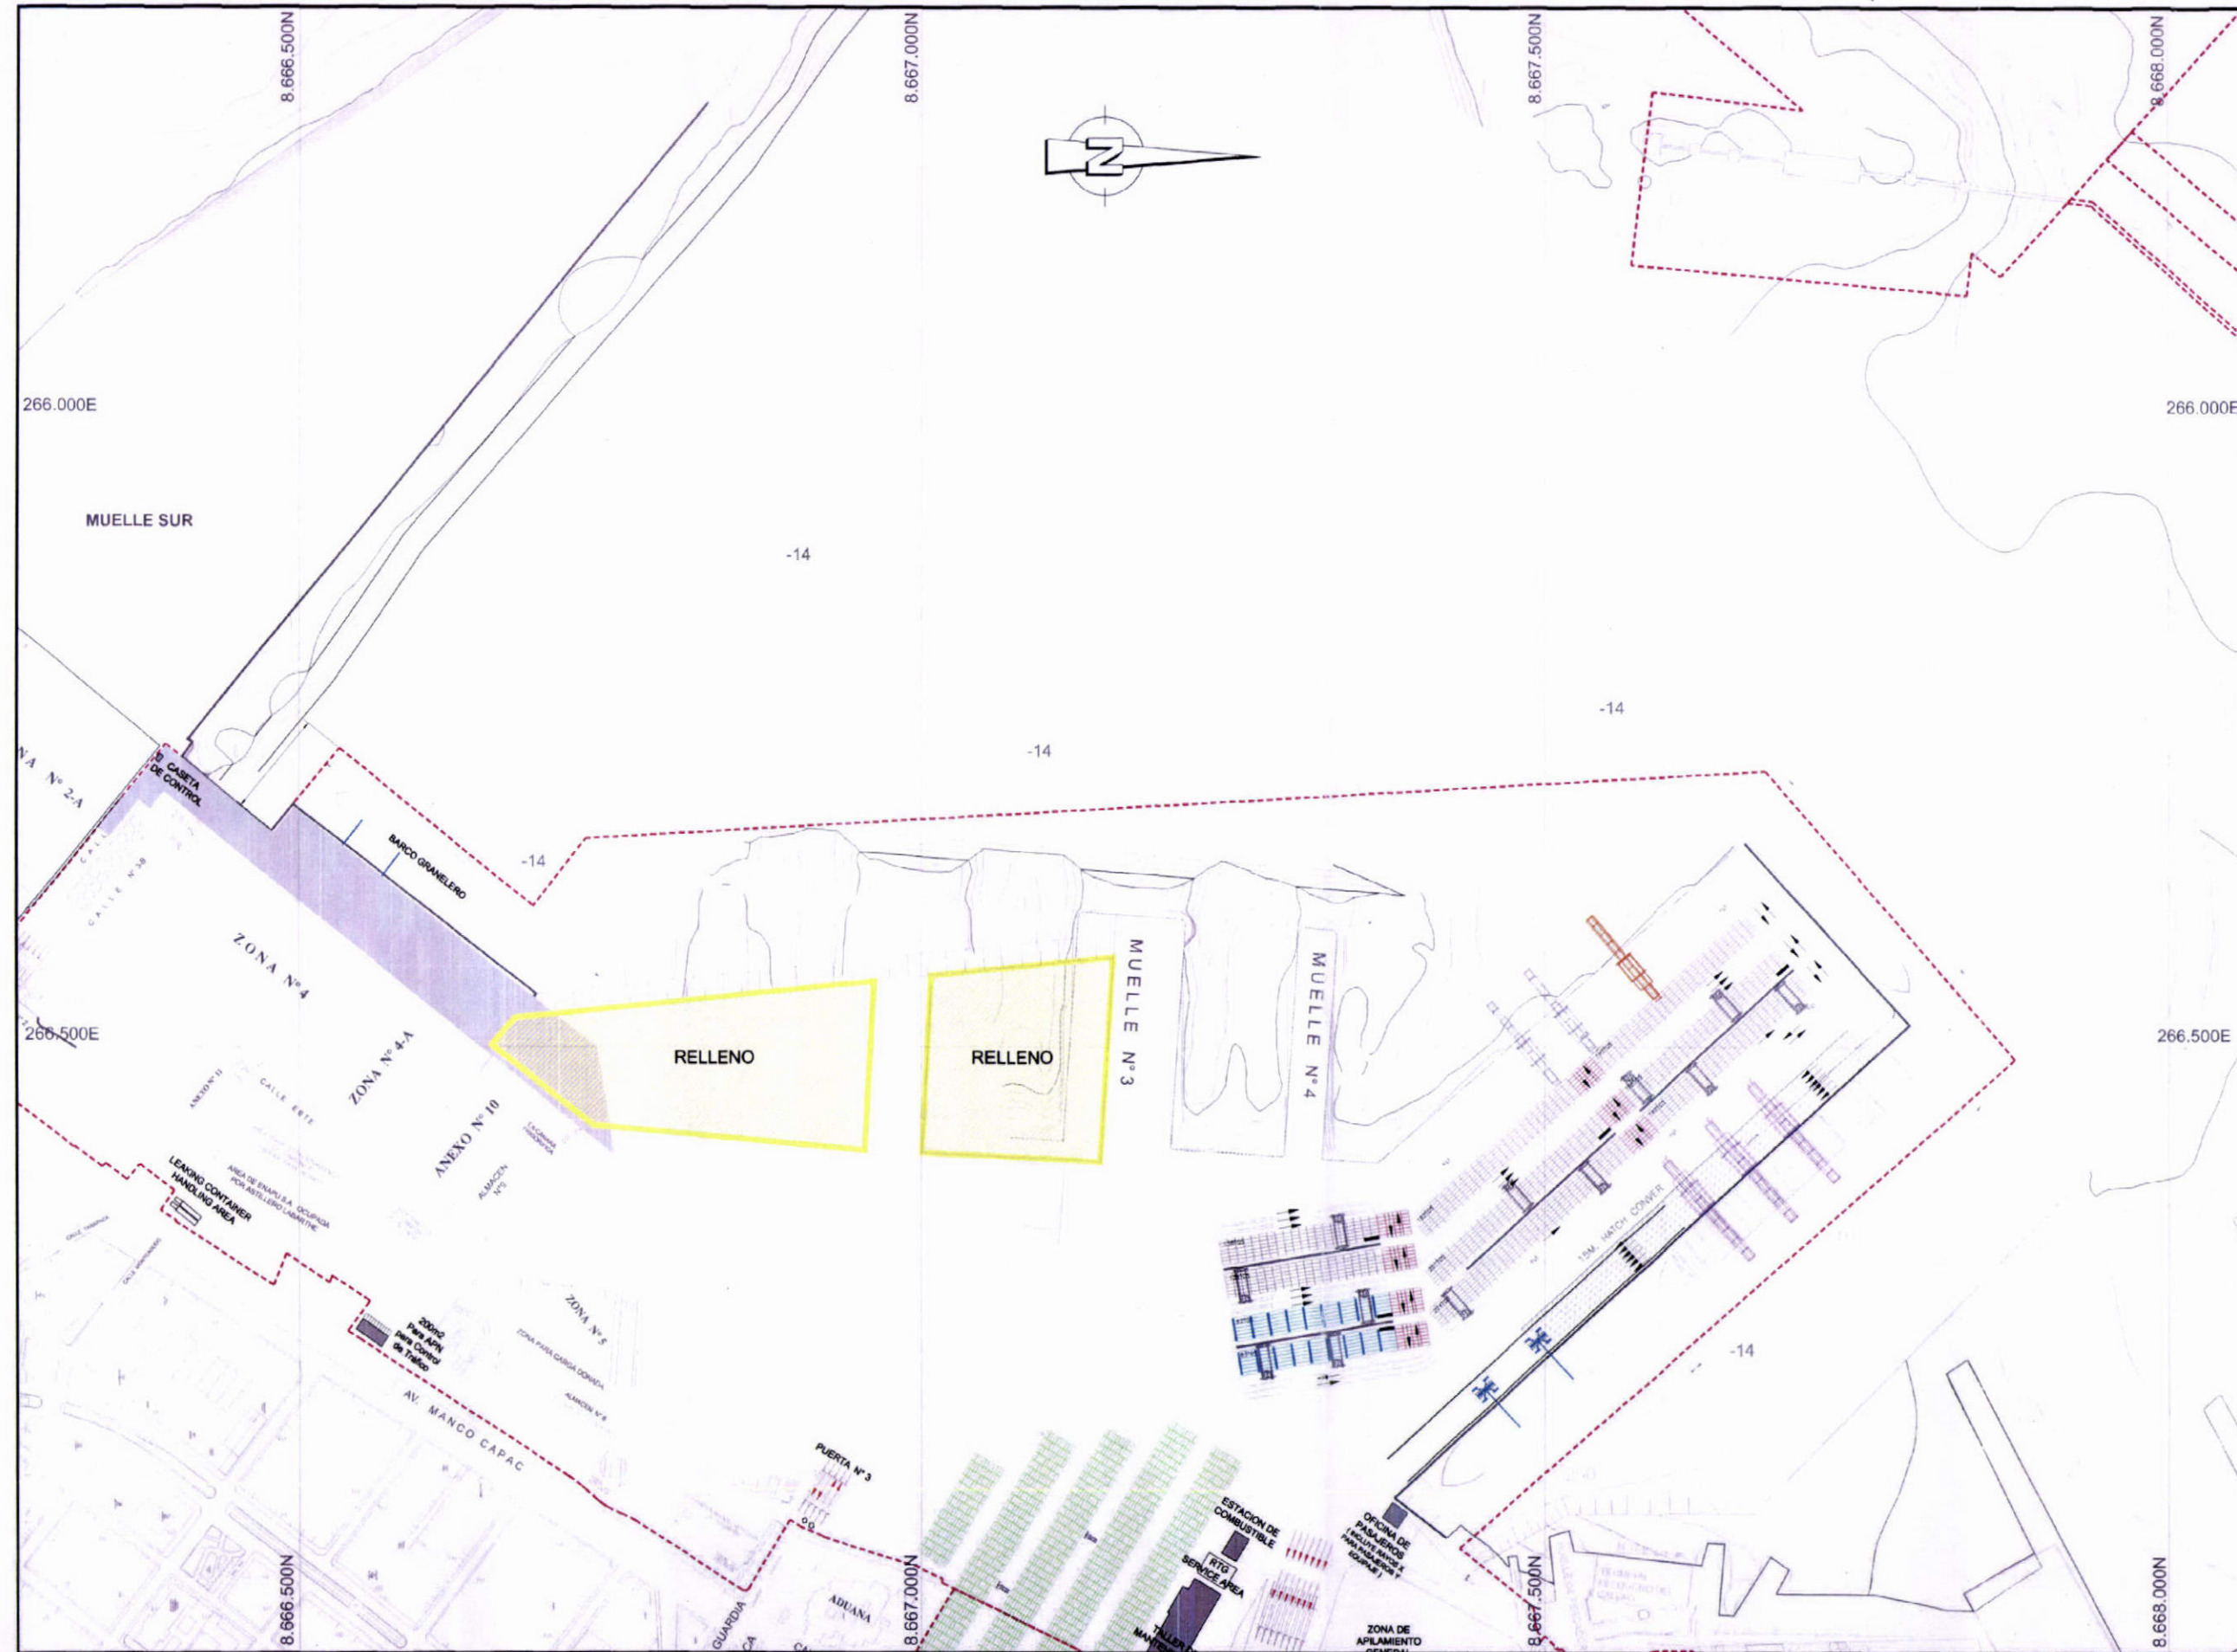

PROPUESTA TÉCNICA


ROYAL HASKONING

HASKONING INTERNATIONAL
MARITIME DIVISION


Consorcio APM Terminals Callao	PROYECTO:	TERMINAL NORTE MULTIPROPÓSITO EN EL TPC	TÍTULO:	RELLENO "ETAPA 3"	DIBUJO:	NC	FECHA:	23-MAR-2011	LÁMINA N.º:	PT-3004
					ESCALA:	1:2,500	FORMATO:	A1		



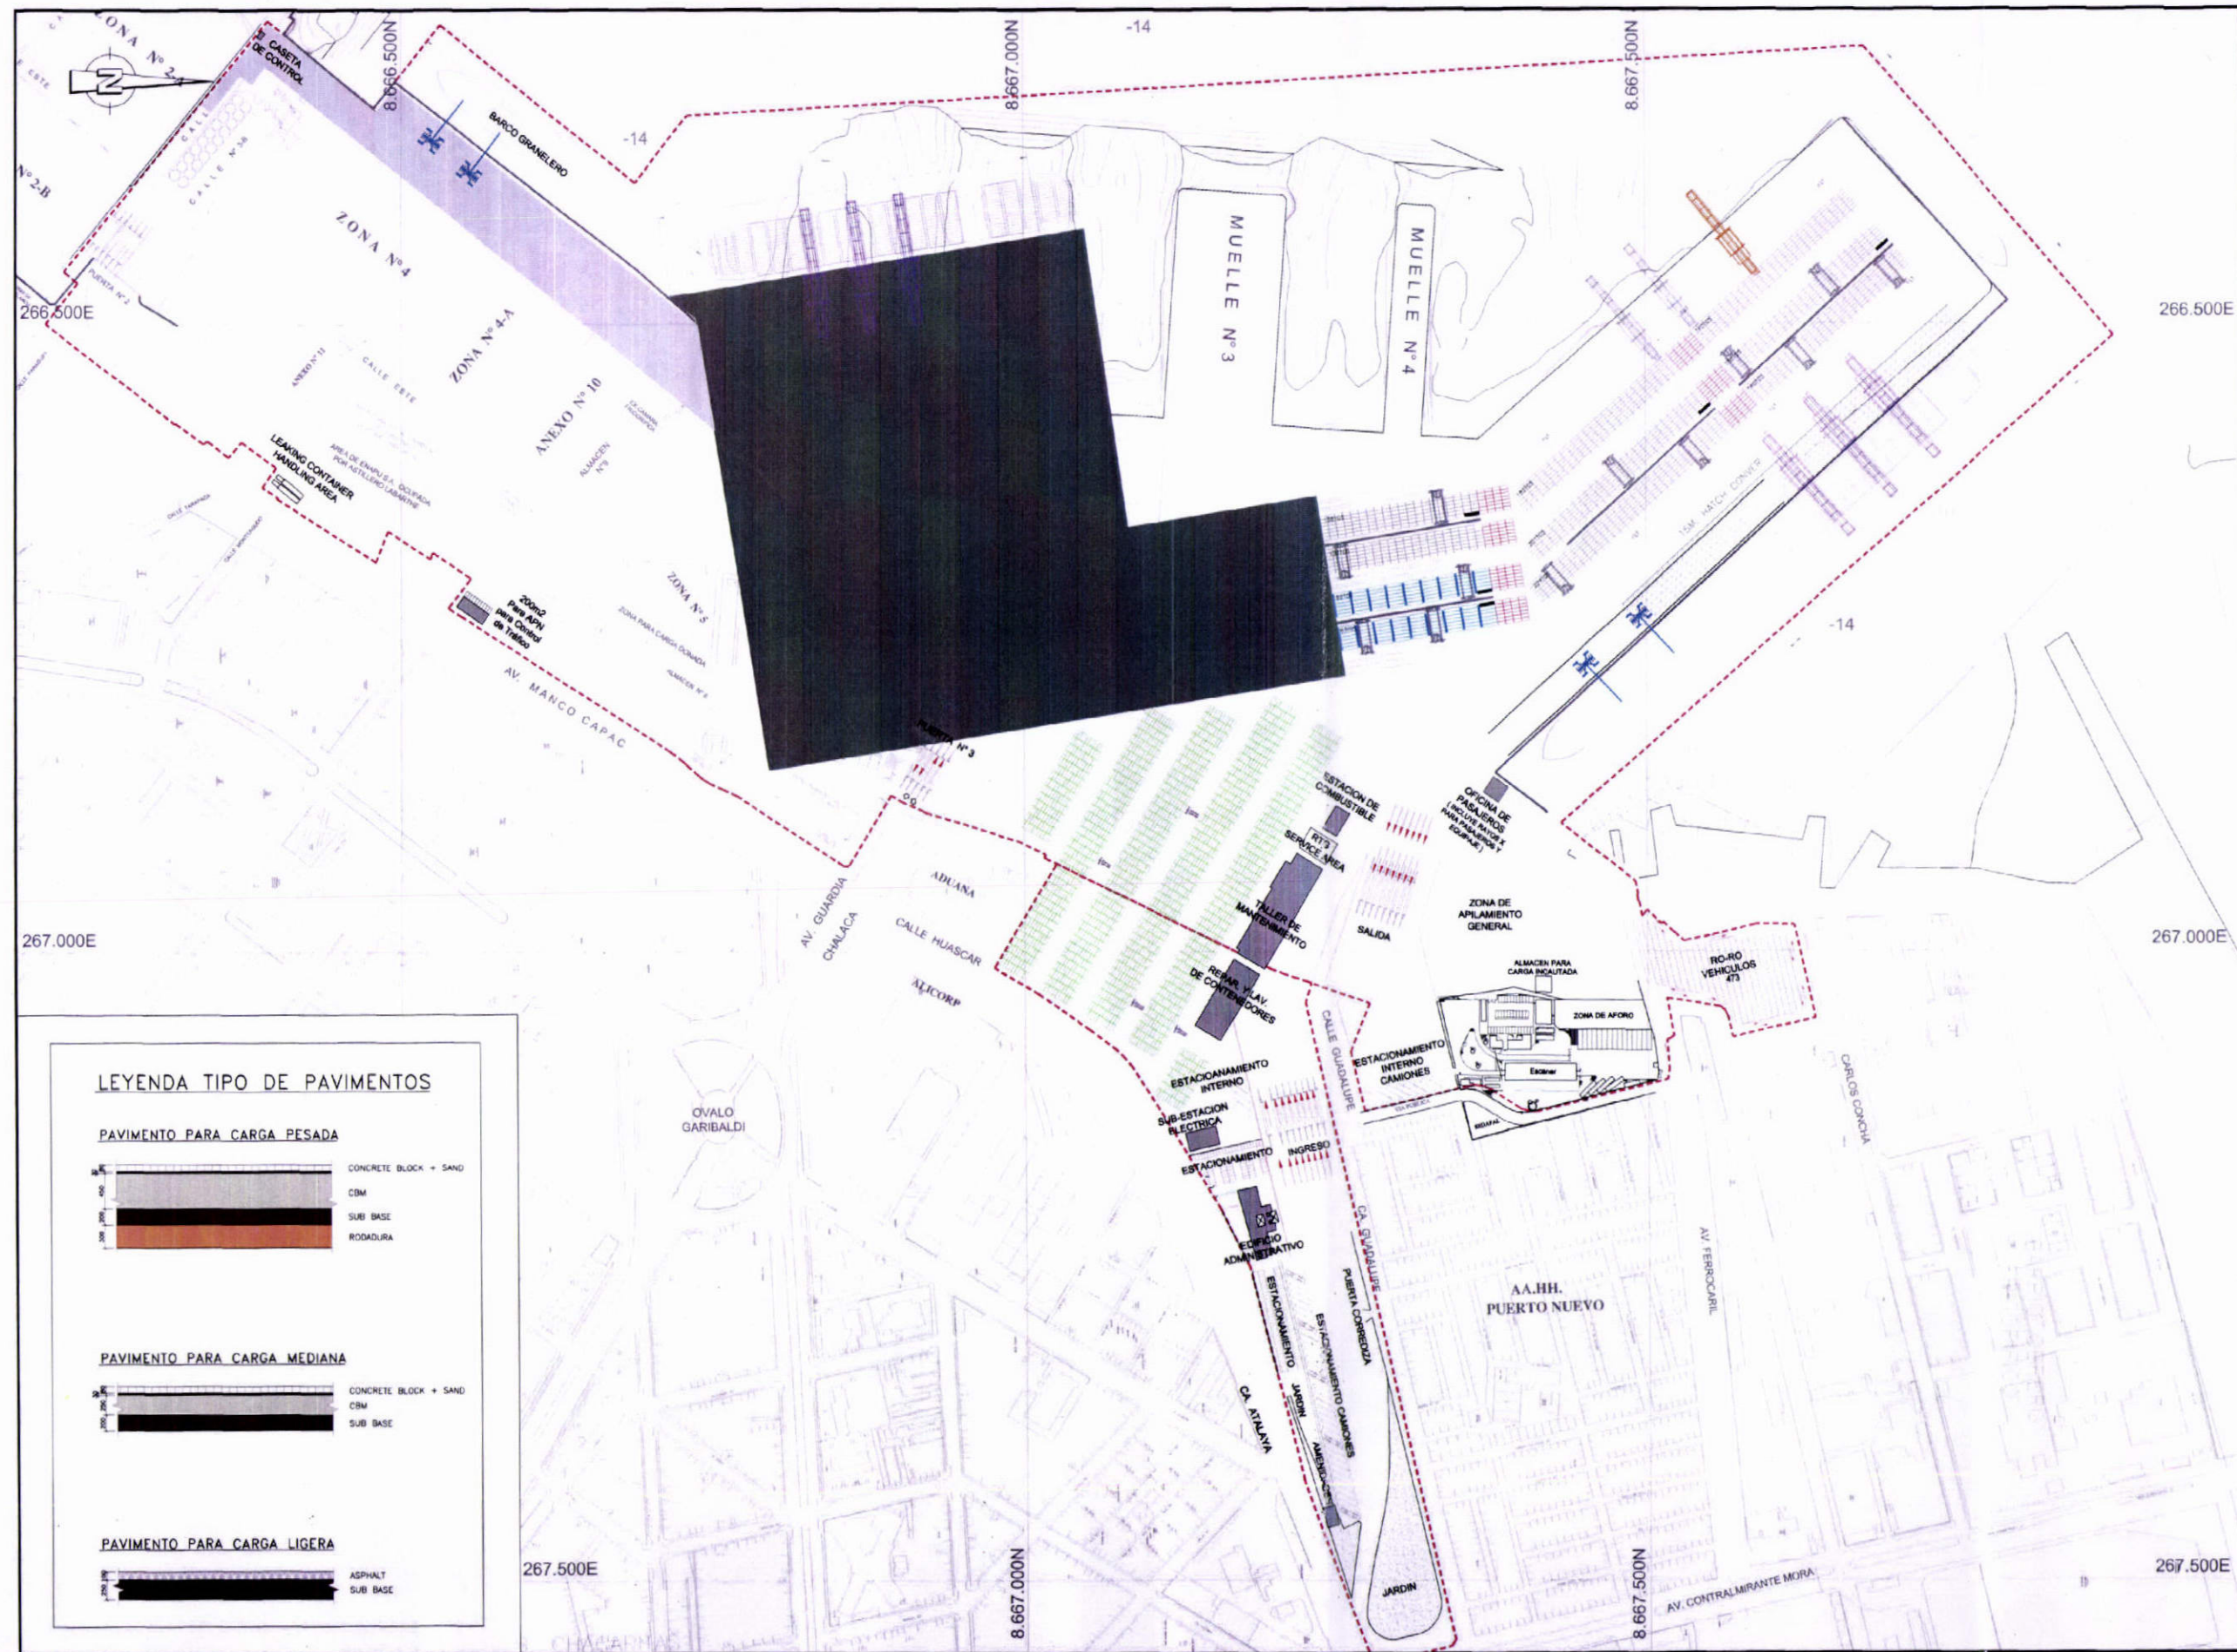

NOTAS
1. TODAS LAS DIMENSIONES EN METROS SALVO INDICACION CONTRARIA.

LEYENDA

- LINEA DE CONCESIÓN
- PAVIMENTO PARA CARGA PESADA
- PAVIMENTO PARA CARGA MEDIANA
- PAVIMENTO PARA CARGA LIVIANA

LEYENDA TIPO DE PAVIMENTOS

PAVIMENTO PARA CARGA PESADA

- CONCRETE BLOCK + SAND
- CBM
- SUBI BASE
- RODADURA

PAVIMENTO PARA CARGA MEDIANA

- CONCRETE BLOCK + SAND
- CBM
- SUBI BASE


- ASPHALT
- SUBI BASE


PROPUESTA TÉCNICA

HASKONING INTERNATIONAL MARITIME DIVISION

ROYAL HASKONING

Consorcio APM Terminals Callao	PROYECTO:	TERMINAL NORTE MULTIPROPÓSITO EN EL TPC	TÍTULO:	PAVIMENTO "ETAPA 3"	DIBUJO:	NC	FECHA:	23-MAR-2011	LAMINA N°:	PT-3005
					ESCALA:	1:2.500	FORMATO:	A1		



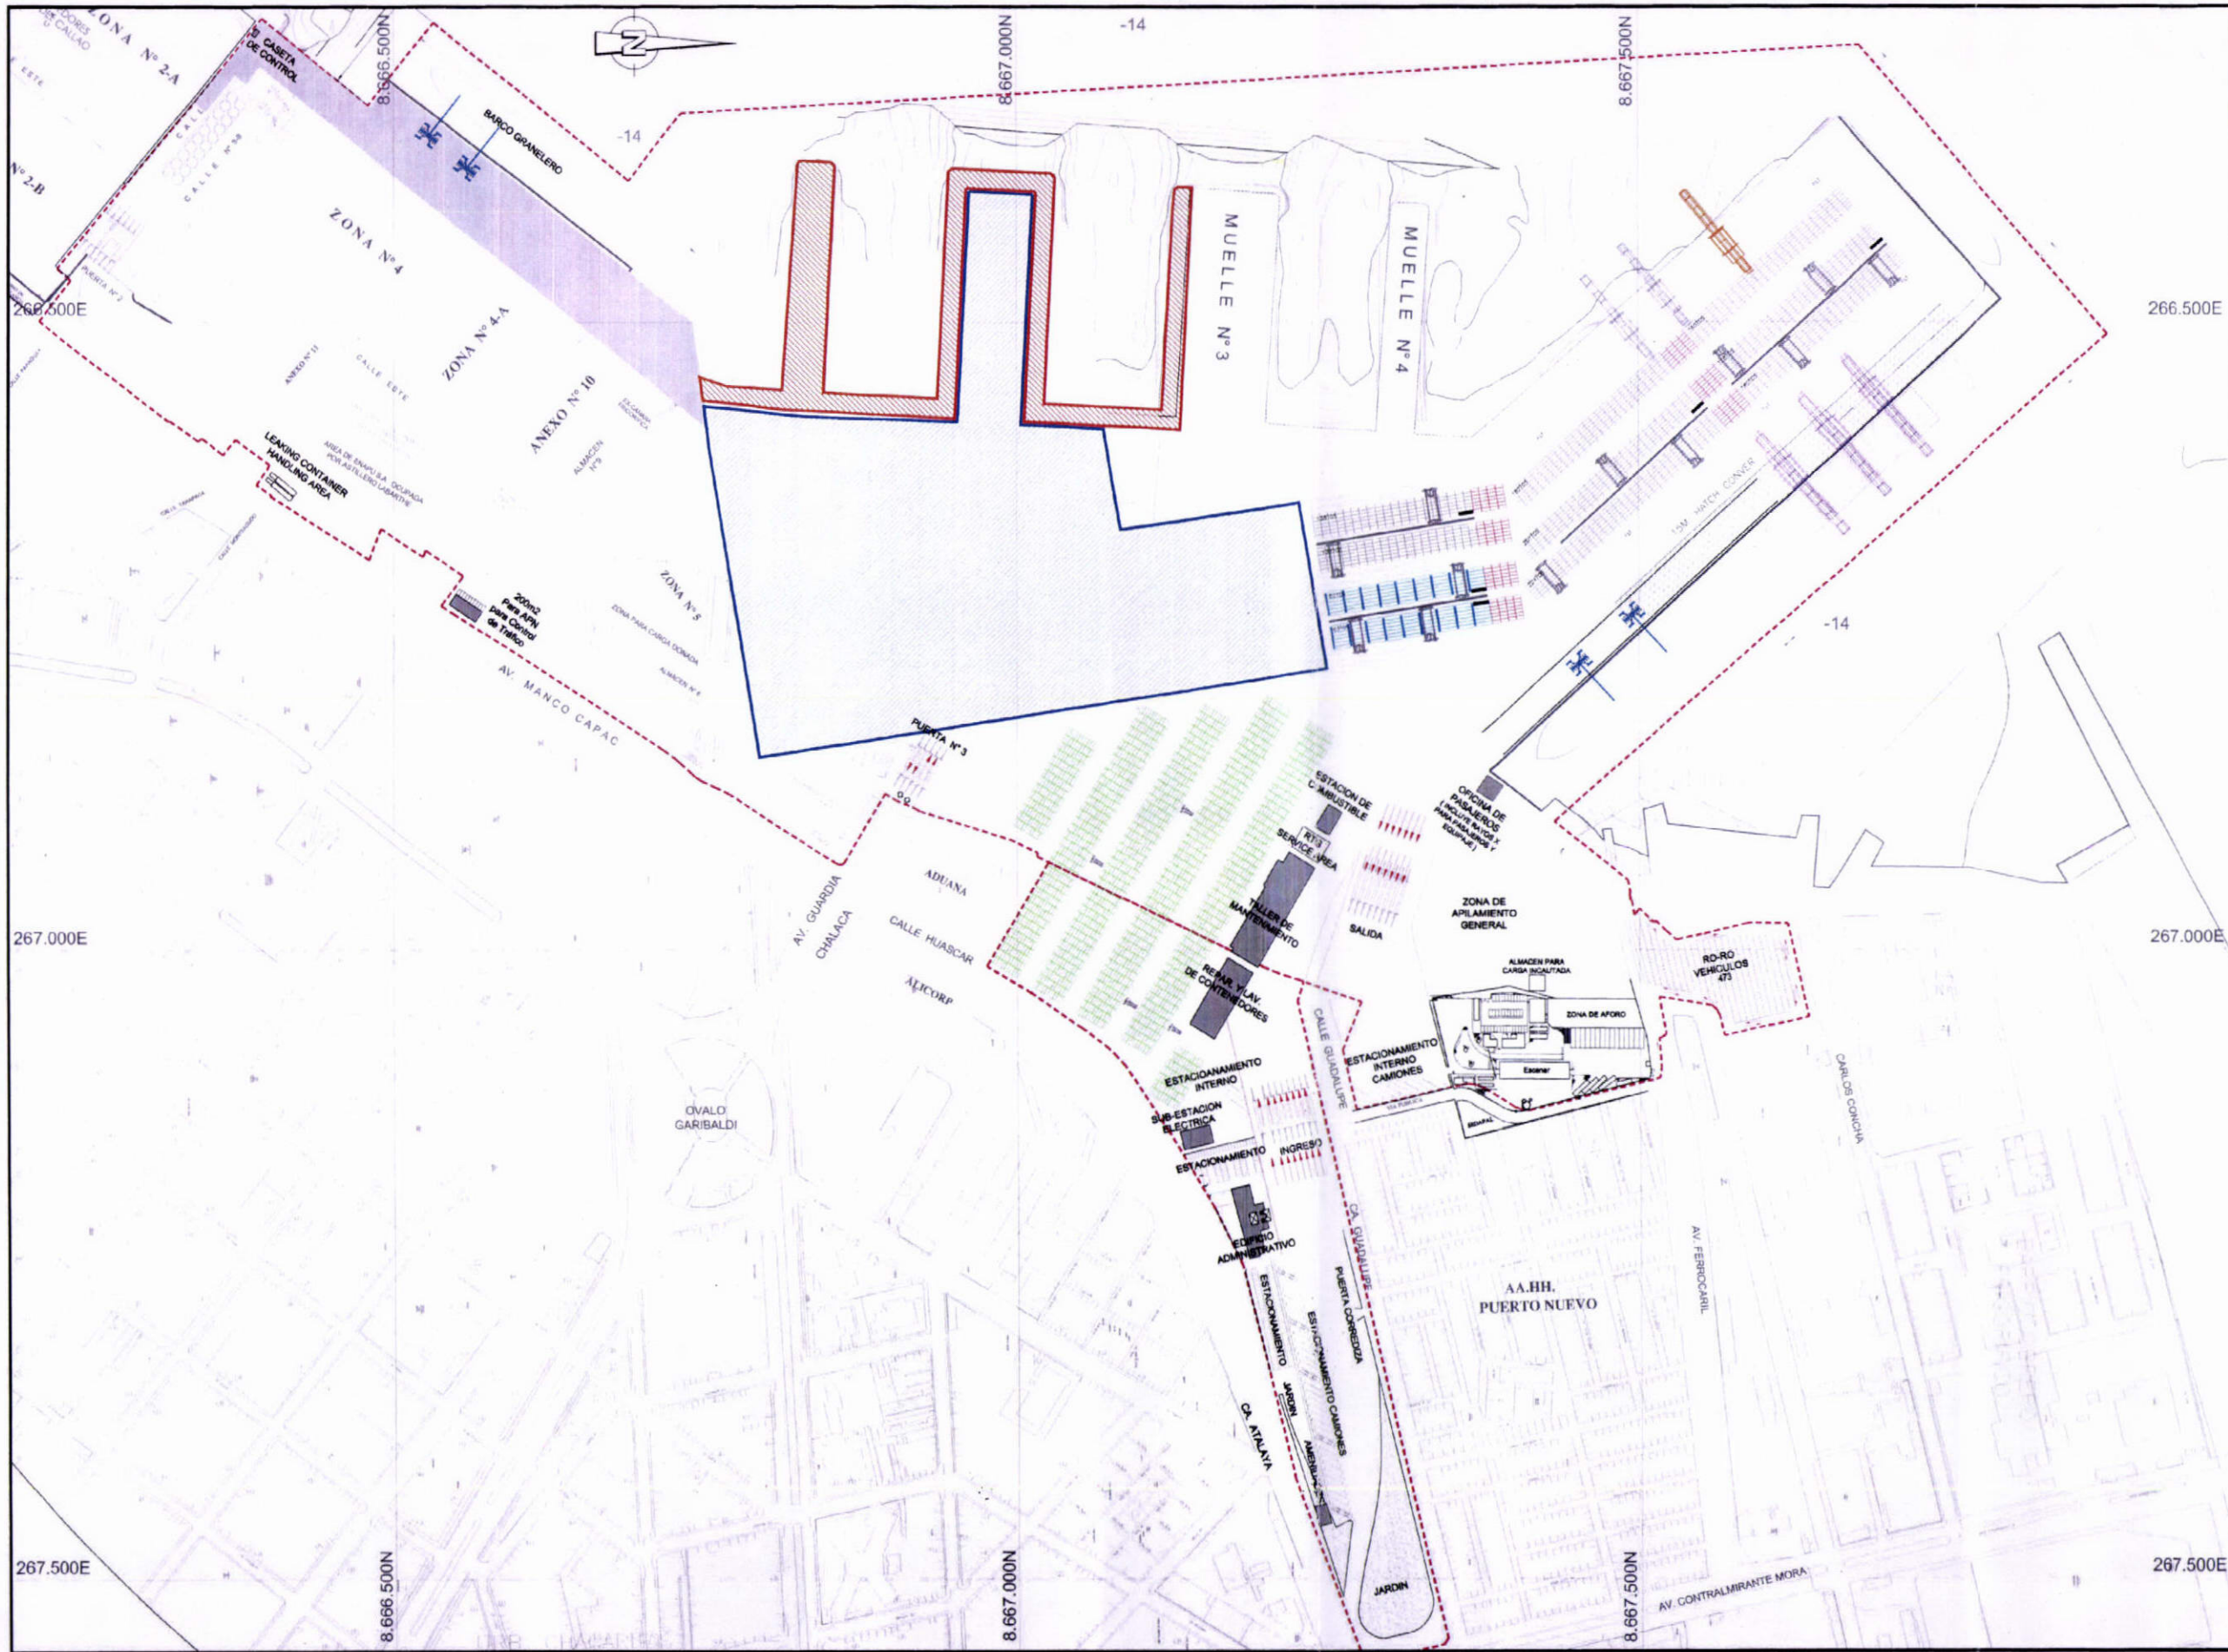

NOTAS
 1. TODAS LAS DIMENSIONES EN METROS SALVO INDICACION CONTRARIA.

LEYENDA

- LINEA DE CONCESIÓN
- ÁREA A DEMOLER
- ÁREA DE MUELLE A DEMOLER

PROPUESTA TÉCNICA

ROYAL HASKONING
 HASKONING INTERNATIONAL MARITIME DIVISION

Consorcio APM Terminals Callao	PROYECTO: TERMINAL NORTE MULTIPROPÓSITO EN EL TPC	TÍTULO: DEMOLICIÓN "ETAPA 3"	DIBUJO: NC	FECHA: 23-MAR-2011	LÁMINA N°: PT-3006
			ESCALA: 1:2,500	FORMATO: A1	

[Handwritten signature]



LEYENDA

	CANALIZACIÓN Y CABLEADO EXISTENTE
	ETAPA 3: CABLEADO Y CANALIZACIÓN DE ALTA TENSION
	CAJA DE REGISTRO DE GRUA DE MUELLE
	SUB-ESTACIONES N° = 1unidad
	SUB-ESTACION ELECTRICA CON GEN SET N° = 1unidad
	SUB-ESTACION CON GEN SET N° = 2unidad
	LINEA DE CONCESION
	GRUA EXISTENTE DE ENAPU
	GRUA ADQUIRIDA POR EL CONCESIONARIO
	GRUA ADQUIRIDA POR EL CONCESIONARIO (ADICIONAL A LOS REQUISITOS DEL CONCURSO)

PROPUESTA TÉCNICA


ROYAL HASKONING

HASKONING INTERNATIONAL MARITIME DIVISION
 www.royalhaskoning.com


Consorcio APM Terminals Callao	PROYECTO:	TERMINAL NORTE MULTIPROPÓSITO EN EL TPC	TÍTULO:	SISTEMA ELECTRICO "ETAPA 3"	DIBUJO:	NC	FECHA:	23-MAR-2011	LAMINA N°:	PT-3007
	ESCALA:	1:2,500	FORMATO:	A1						

[Handwritten signature]

PLANTA TÍPICA DE DISTRIBUCIÓN DE PILOTES
ESCALA 1/250

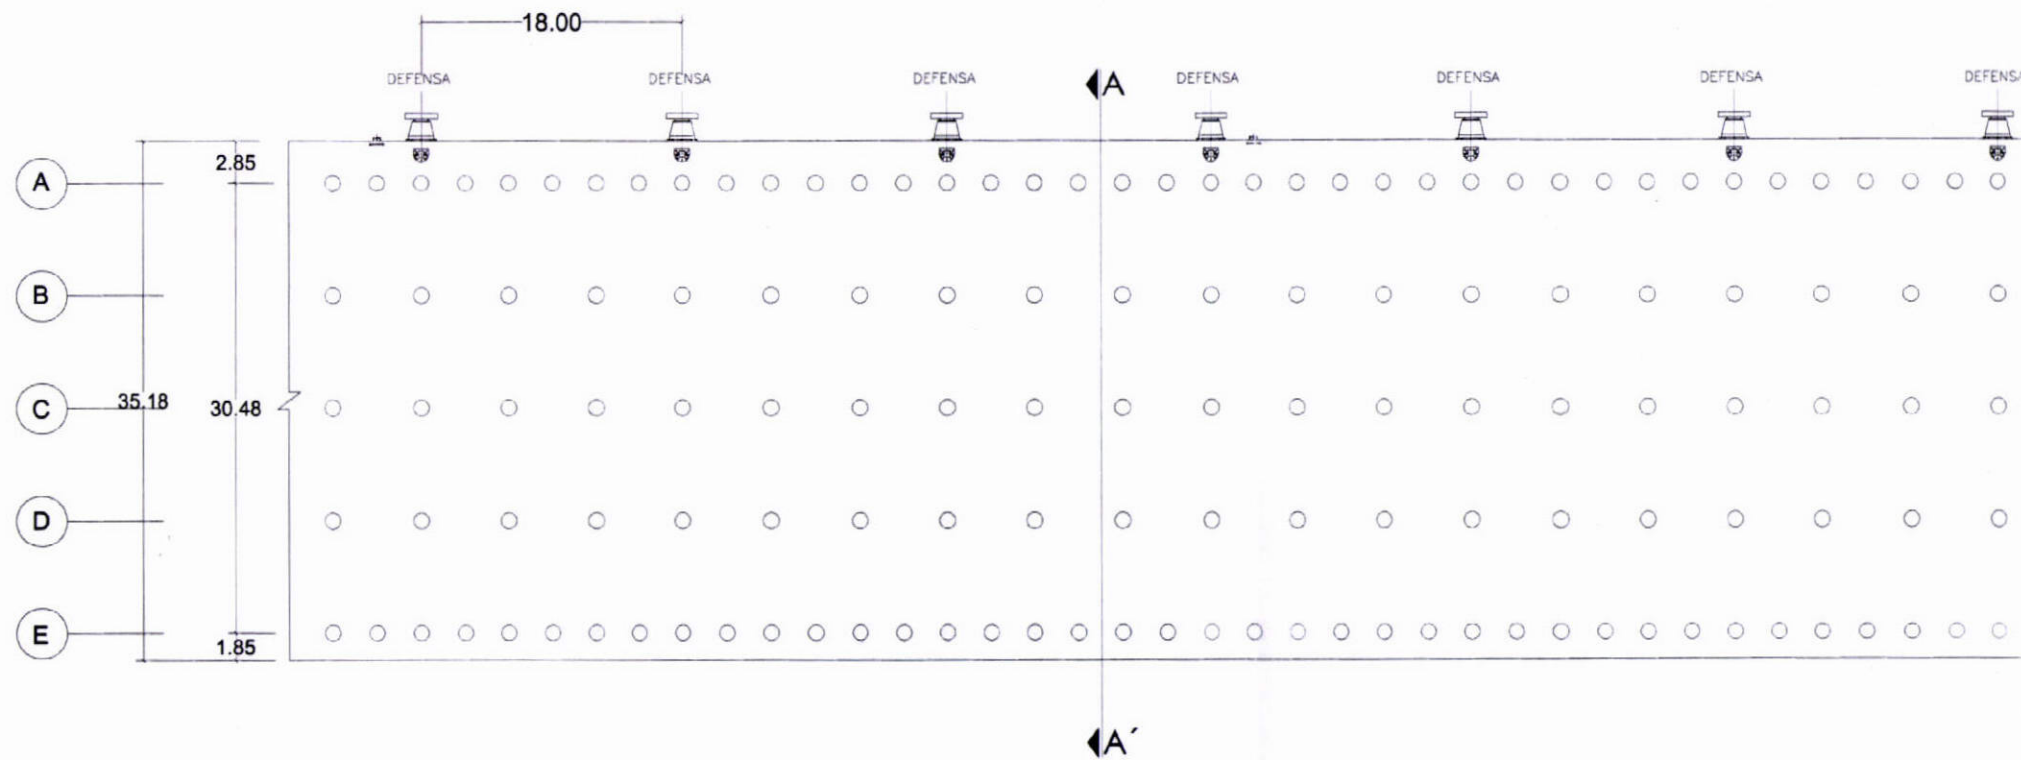

CORTE TÍPICO DE MUELLE A - A'
ESCALA 1/250

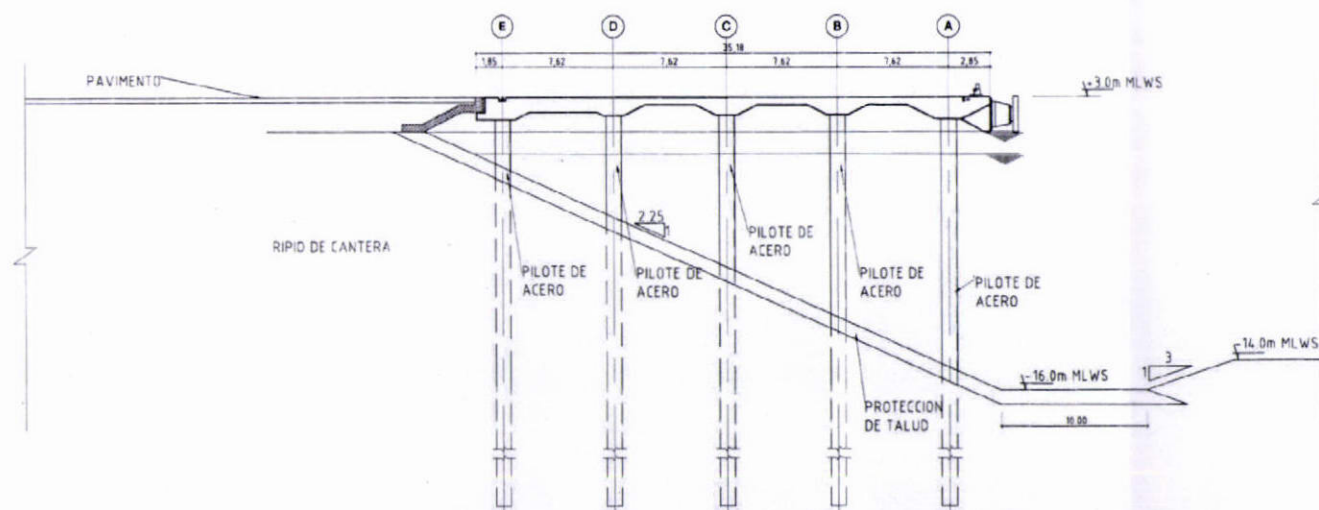

NOTAS
1. TODAS LAS DIMENSIONES EN METROS SALVO INDICACION CONTRARIA.

PROPUESTA TÉCNICA

HASKONING INTERNATIONAL MARITIME DIVISION
ROYAL HASKONING

<p>Consorcio APM Terminals Callao</p>	<p>PROYECTO: TERMINAL NORTE MULTIPROPÓSITO EN EL TPC</p>	<p>TÍTULO: SECCION DE MUELLE "ETAPA 3"</p>	<p>DIBUJO: NC</p>	<p>FECHA: 23-MAR-2011</p>	<p>LAMINA N.º: PT-3008</p>
			<p>ESCALA: 1:2,500</p>	<p>FORMATO: A1</p>	

[Handwritten signature]



NOTAS
1. TODAS LAS DIMENSIONES EN METROS SALVO INDICACION CONTRARIA.

LEYENDA

	LÍNEA DE CONCESIÓN
	ETAPA "1" = 12.16 Ha
	ETAPA "3" = 12.63 Ha
	GRUA EXISTENTE DE ENAPU
	GRUA ADQUIRIDA POR EL CONCESIONARIO
	GRUA ADQUIRIDA POR EL CONCESIONARIO (ADICIONAL A LOS REQUISITOS DEL CONCURSO)


PROPUESTA TÉCNICA

ROYAL HASKONING

HASKONING INTERNATIONAL
MARITIME DIVISION

Consortio APM Terminals Callao	PROYECTO:	TERMINAL NORTE MULTIPROPÓSITO EN EL TPC	TÍTULO:	ÁREA DE PATIO DE CONTENEDORES "ETAPA 3"	DIBUJO:	NC	FECHA:	23-MAR-2011	LAMINA N°:	PT-3009
	ESCALA:	1:2,500	FORMATO:	A1						

Handwritten signature

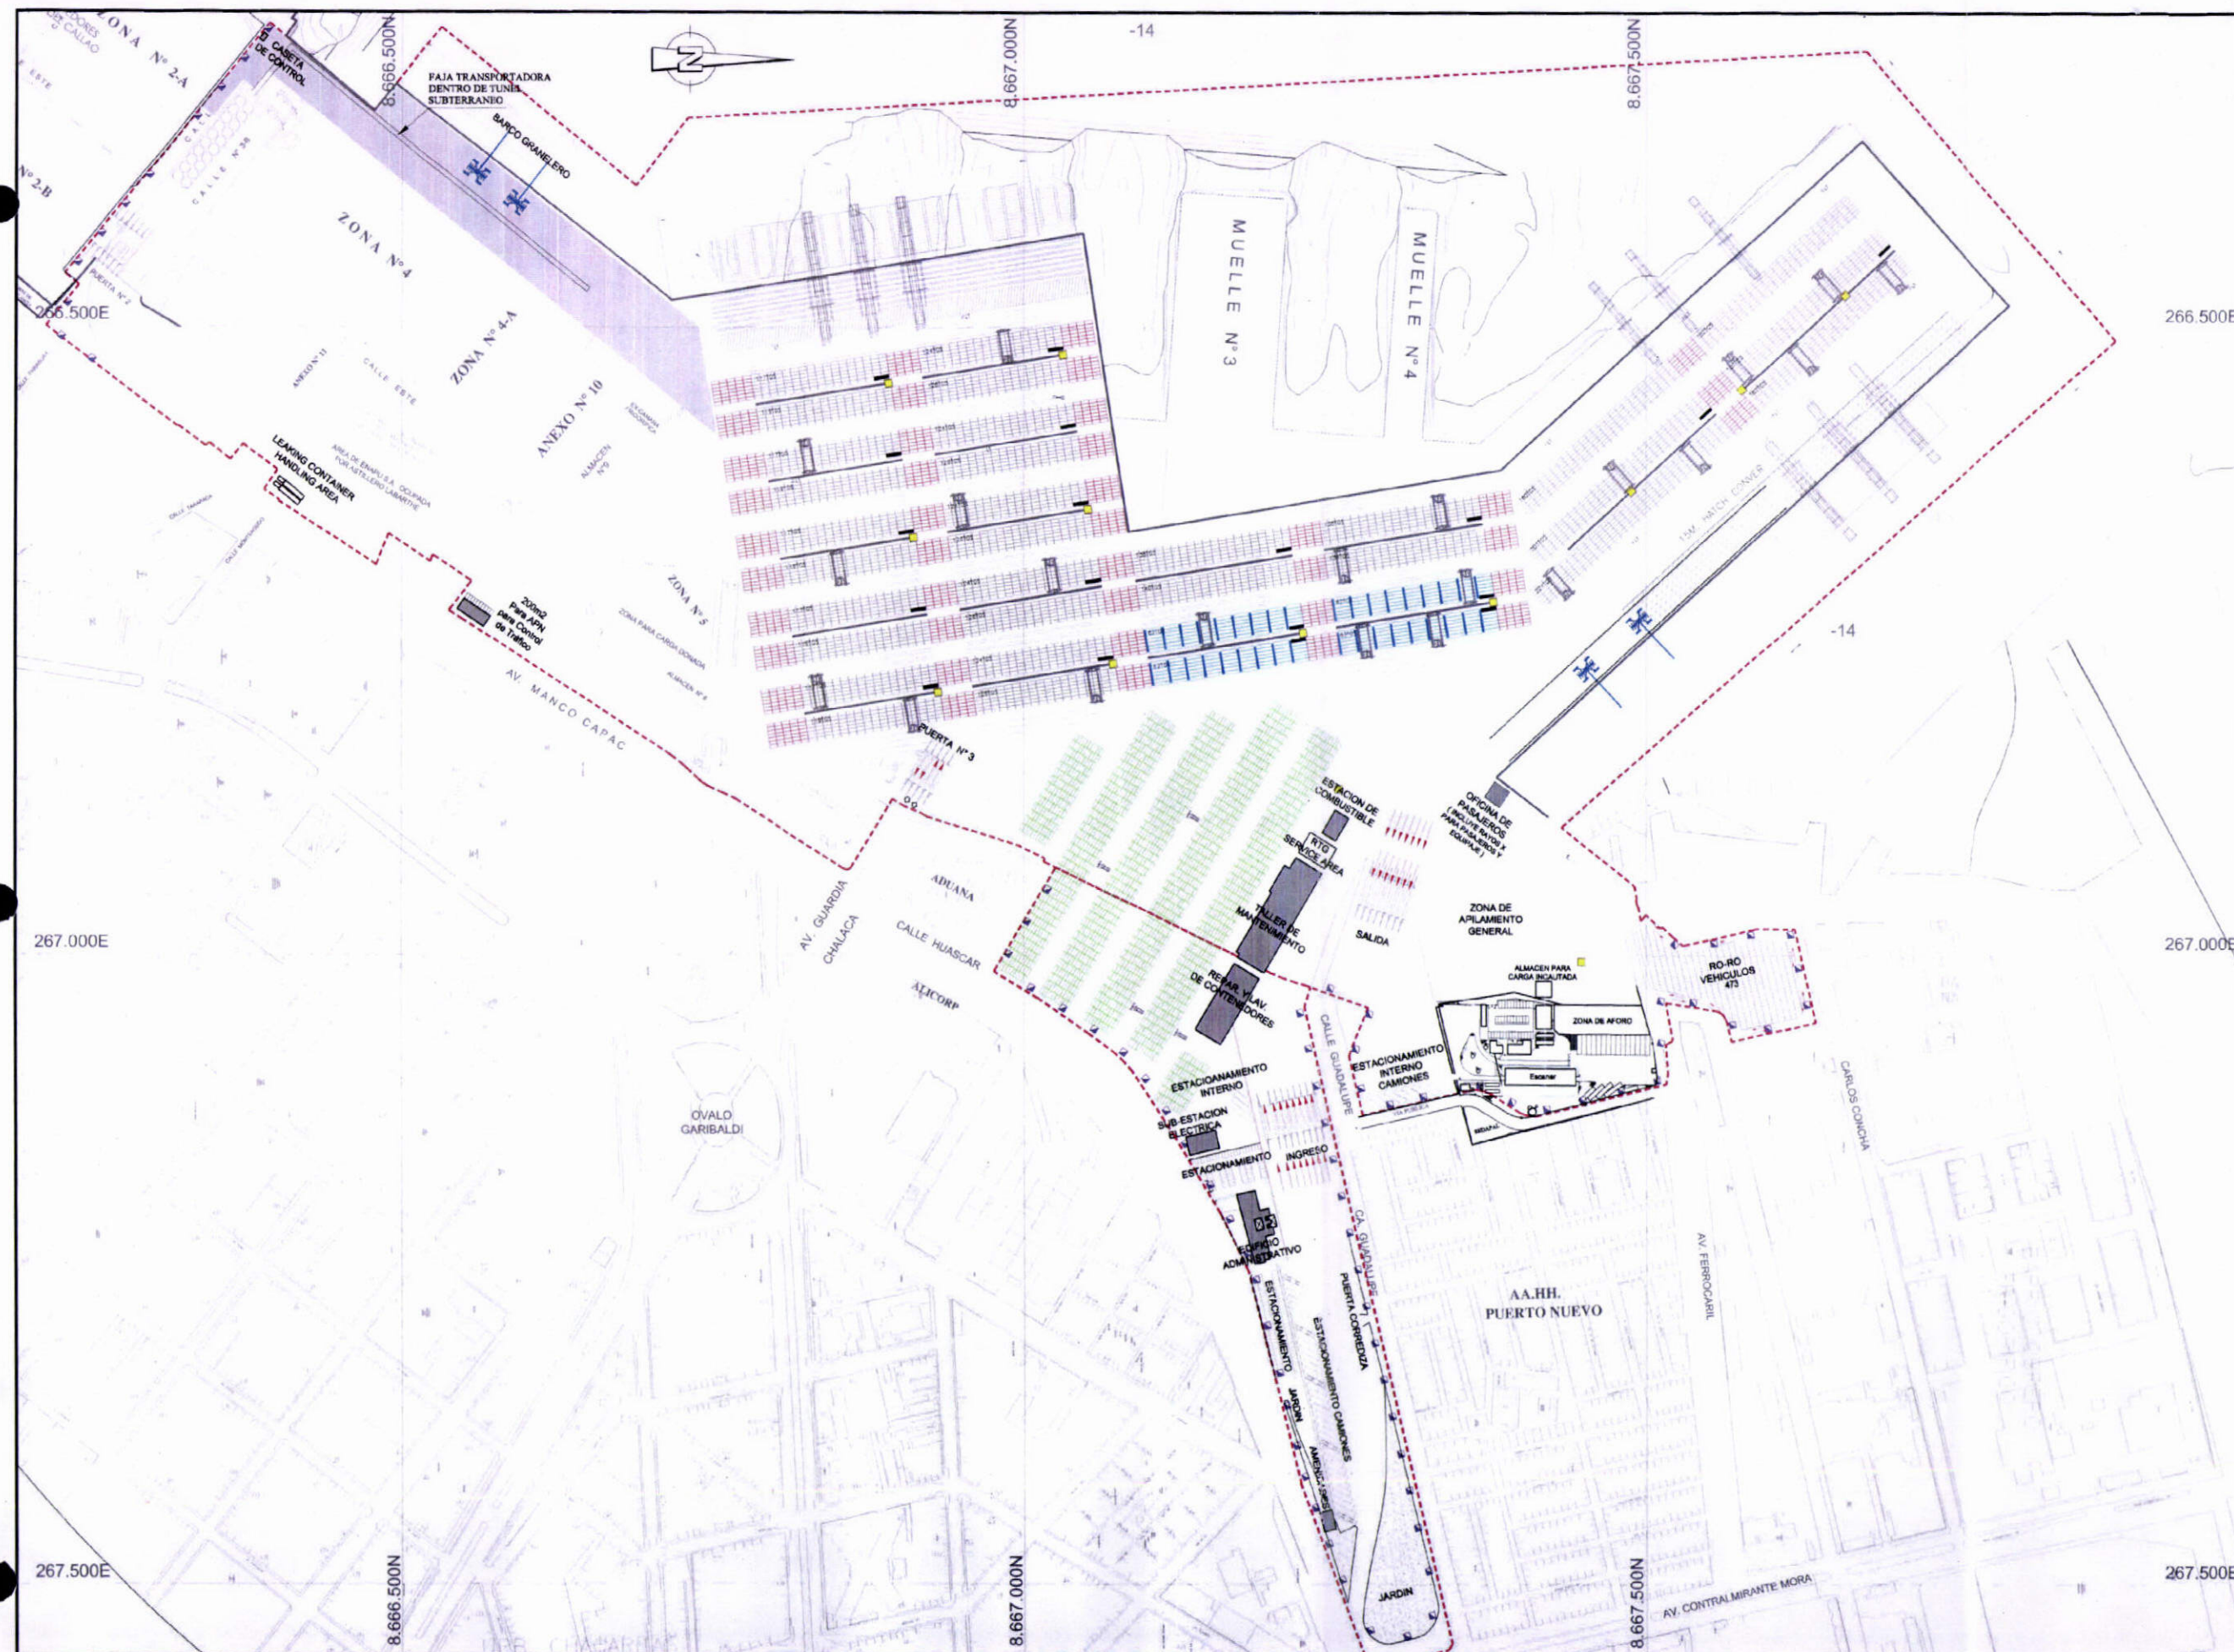

NOTAS
 1. TODAS LAS DIMENSIONES EN METROS SALVO INDICACION CONTRARIA.
 2. DURANTE LA CONSTRUCCION EL CONTRATISTA UTILIZARA LA PUERTA EXISTENTE PARA NO CAMBIAR EL TRAFICO PORTUARIO CON LA CONSTRUCCION.

LEYENDA

-----	LINEA DE CONCESION
■	TORRE DE ILUMINACION ALTURA = 45.00m
■	MÁSTIL BAJO DE ILUMINACION ALTURA = 8.00m

PROPUESTA TÉCNICA



Consorcio APM Terminals Callao	PROYECTO:	TERMINAL NORTE MULTIPROPÓSITO EN EL TPC	TÍTULO:	PLAN DE ILUMINACION "ETAPA 3"	DIBUJO:	NC	FECHA:	23-MAR-2011	LAMINA Nº:	PT-3010
					ESCALA:	1:2,500	FORMATO:	A1		





NOTAS
 1. TODAS LAS DIMENSIONES EN METROS SALVO INDICACION CONTRARIA.
 2. DURANTE LA CONSTRUCCION EL CONTRATISTA UTILIZARA LA PUERTA EXISTENTE PARA NO CAMBIAR EL TRAFICO PORTUARIO CON LA CONSTRUCCION.

LEYENDA


	LINEA DE CONCESION
	GRIFOS DE AGUA CONTRA INCENDIOS
	RED DE AGUA CONTRA INCENDIOS
	RED DE AGUA POTABLE
	GRUA EXISTENTE DE ENAPU
	GRUA ADQUIRIDA POR EL CONCESIONARIO
	GRUA ADQUIRIDA POR EL CONCESIONARIO (ADICIONAL A LOS REQUISITOS DEL CONCURSO)

PROPUESTA TÉCNICA

ROYAL HASKONING
 HASKONING INTERNATIONAL MARITIME DIVISION

Consorcio APM Terminals Callao	PROYECTO:	TERMINAL NORTE MULTIPROPÓSITO EN EL TPC	TITULO:	RED DE AGUA CONTRA INCEDIO Y AGUA POTABLE "ETAPA 3"	DIBUJO:	NC	FECHA:	23-MAR-2011	LAMINA N°:	PT-3011
	ESCALA:	1:2,500	FORMATO:	A1						

[Handwritten signature]

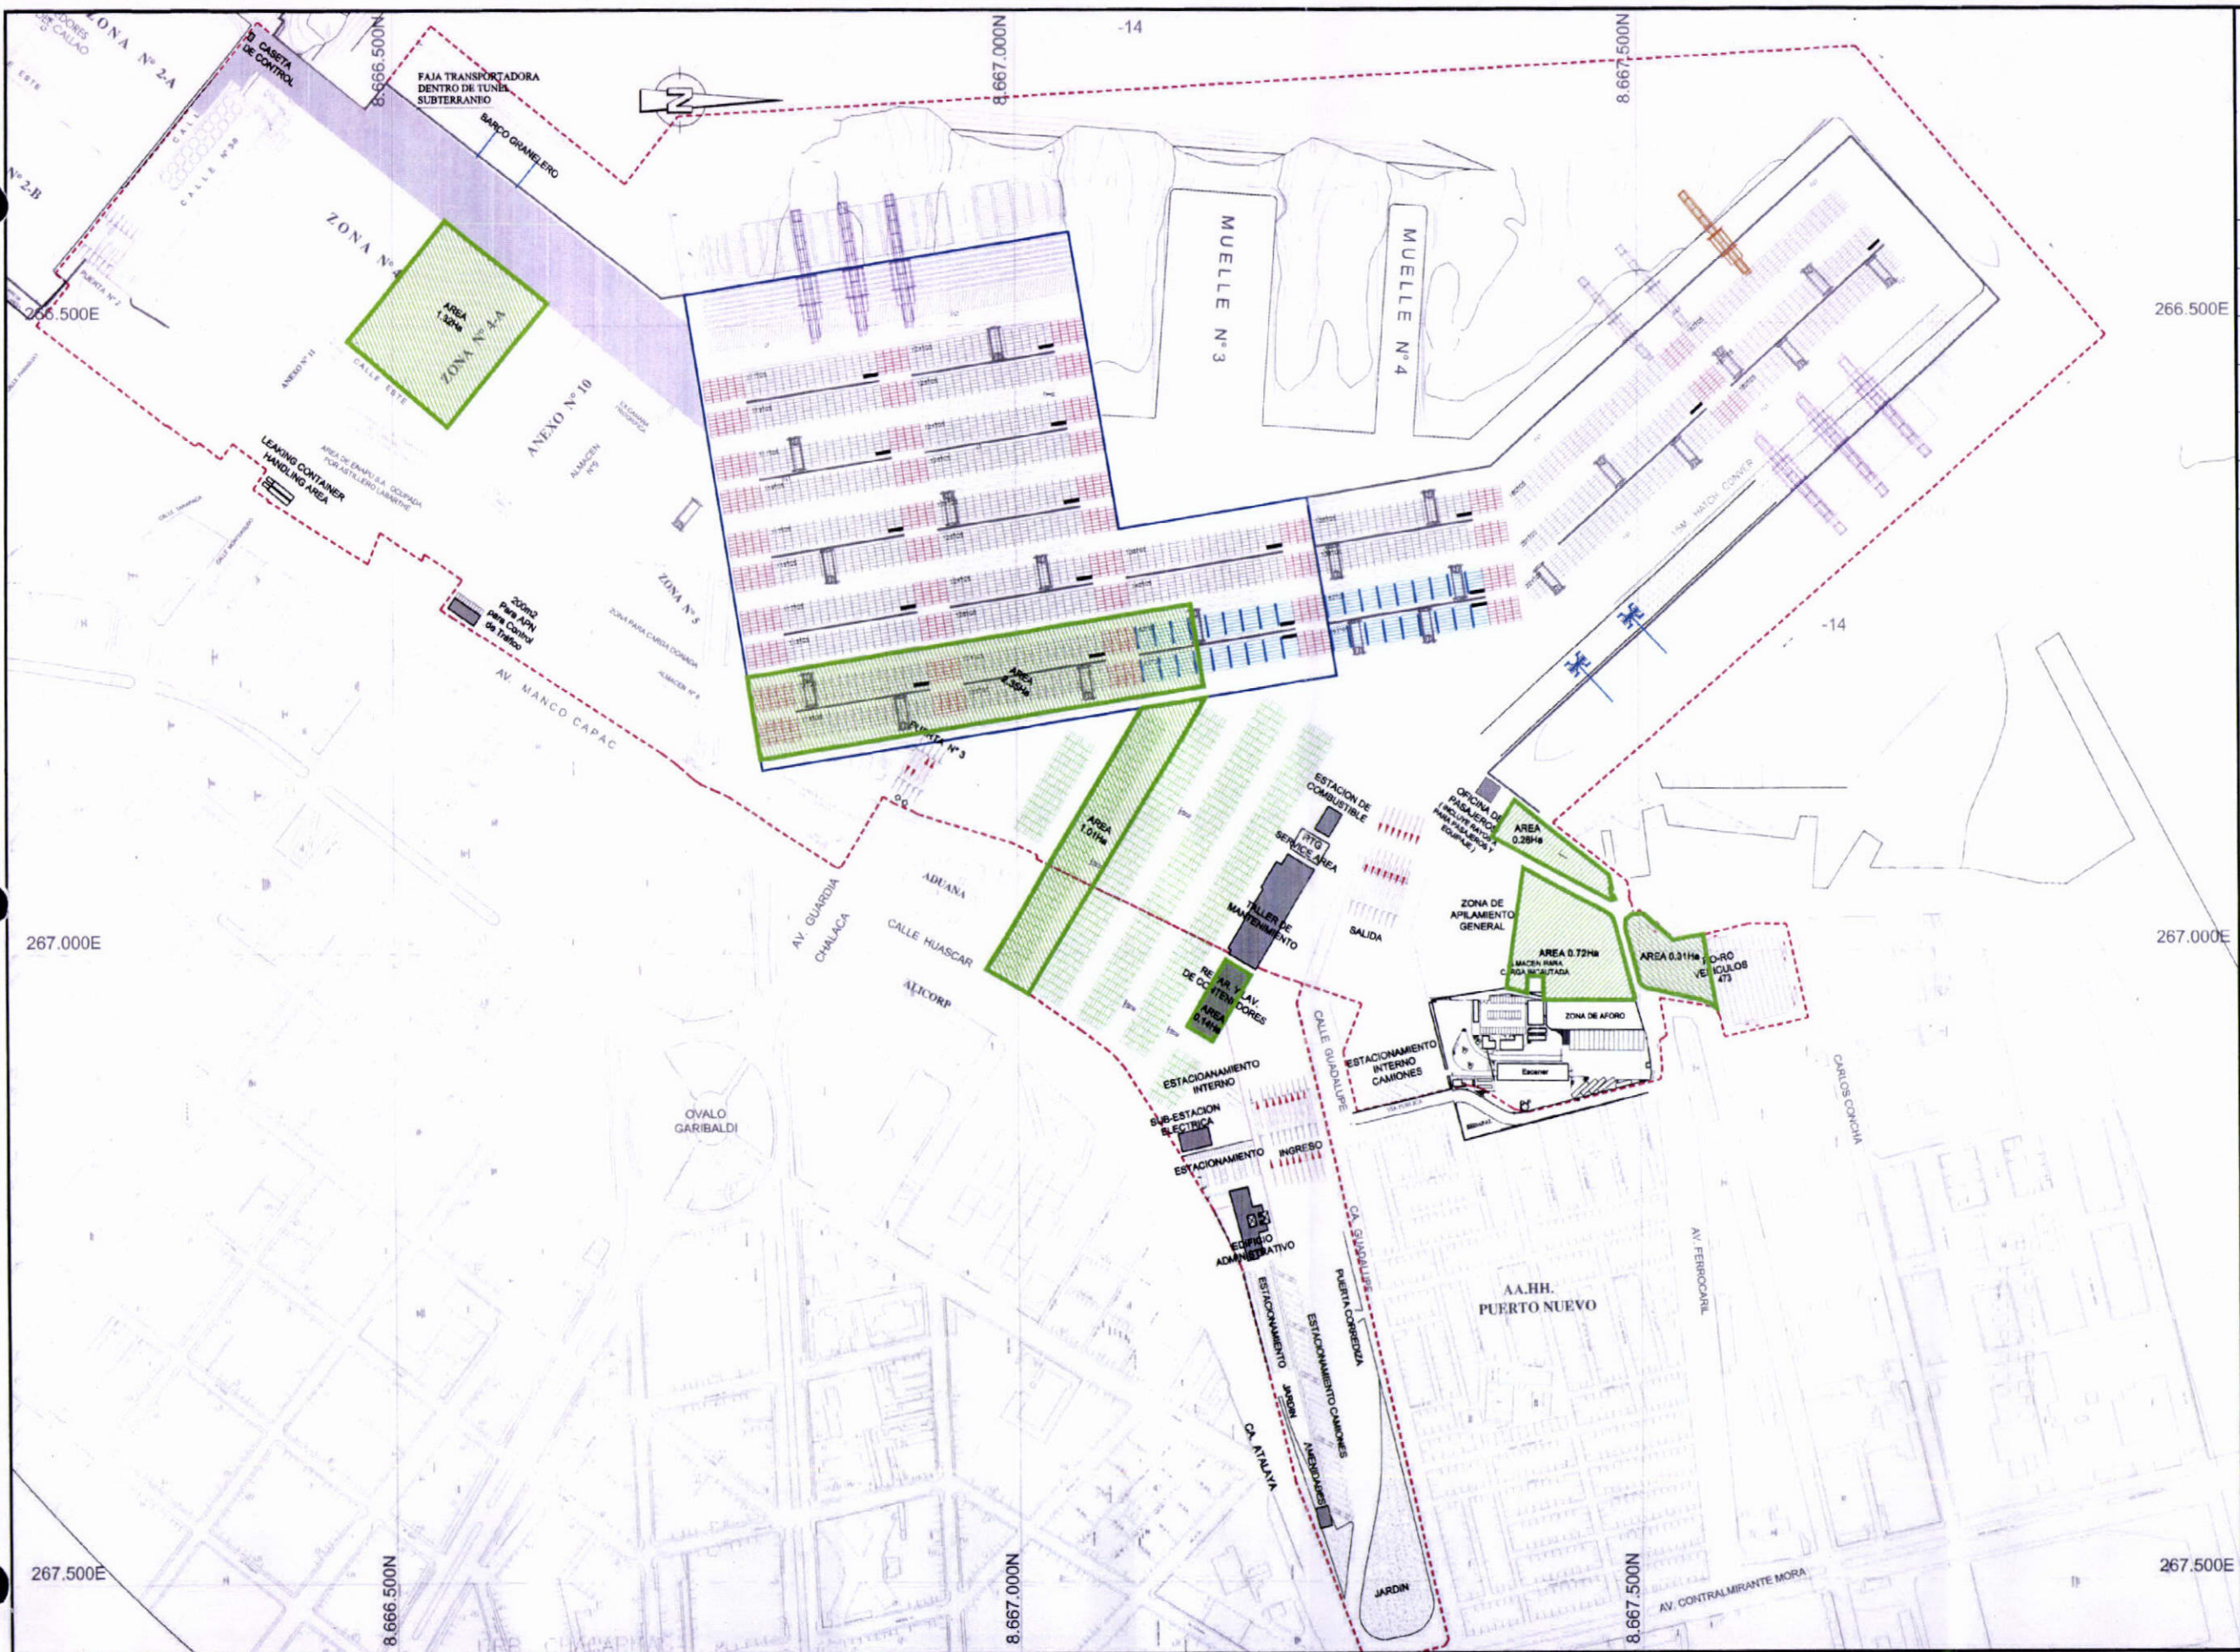

NOTAS
 1. TODAS LAS DIMENSIONES EN METROS SALVO INDICACION CONTRARIA.
 2. DURANTE LA CONSTRUCCION EL CONTRATISTA UTILIZARA LA PUERTA EXISTENTE PARA NO CAMBIAR EL TRAFICO PORTUARIO CON LA CONSTRUCCION.

LEYENDA


	ETAPA "3"
	LÍNEA DE CONCESIÓN
	GRUA EXISTENTE DE ENAPU
	GRUA ADQUIRIDA POR EL CONCESIONARIO
	GRUA ADQUIRIDA POR EL CONCESIONARIO (ADICIONAL A LOS REQUISITOS DEL CONCURSO)
	SERVICIOS ESPECIALES = 6.11 Ha

PROPUESTA TÉCNICA

ROYAL HASKONING
 HASKONING INTERNATIONAL MARITIME DIVISION
 Design: 02/09/2011
 Draw: 23/03/2011
 Scale: 1:2,500
 Format: A1
 Project Manager: [Signature]
 Designer: [Signature]

Consortio APM Terminals Callao	PROYECTO:	TERMINAL NORTE MULTIPROPÓSITO EN EL TPC	TÍTULO:	ÁREA DE SERVICIOS ESPECIALES "ETAPA 3"	DIBUO:	NC	FECHA:	23-MAR-2011	LÁMINA N.º:	PT-3012
					ESCALA:	1:2,500	FORMATO:	A1		



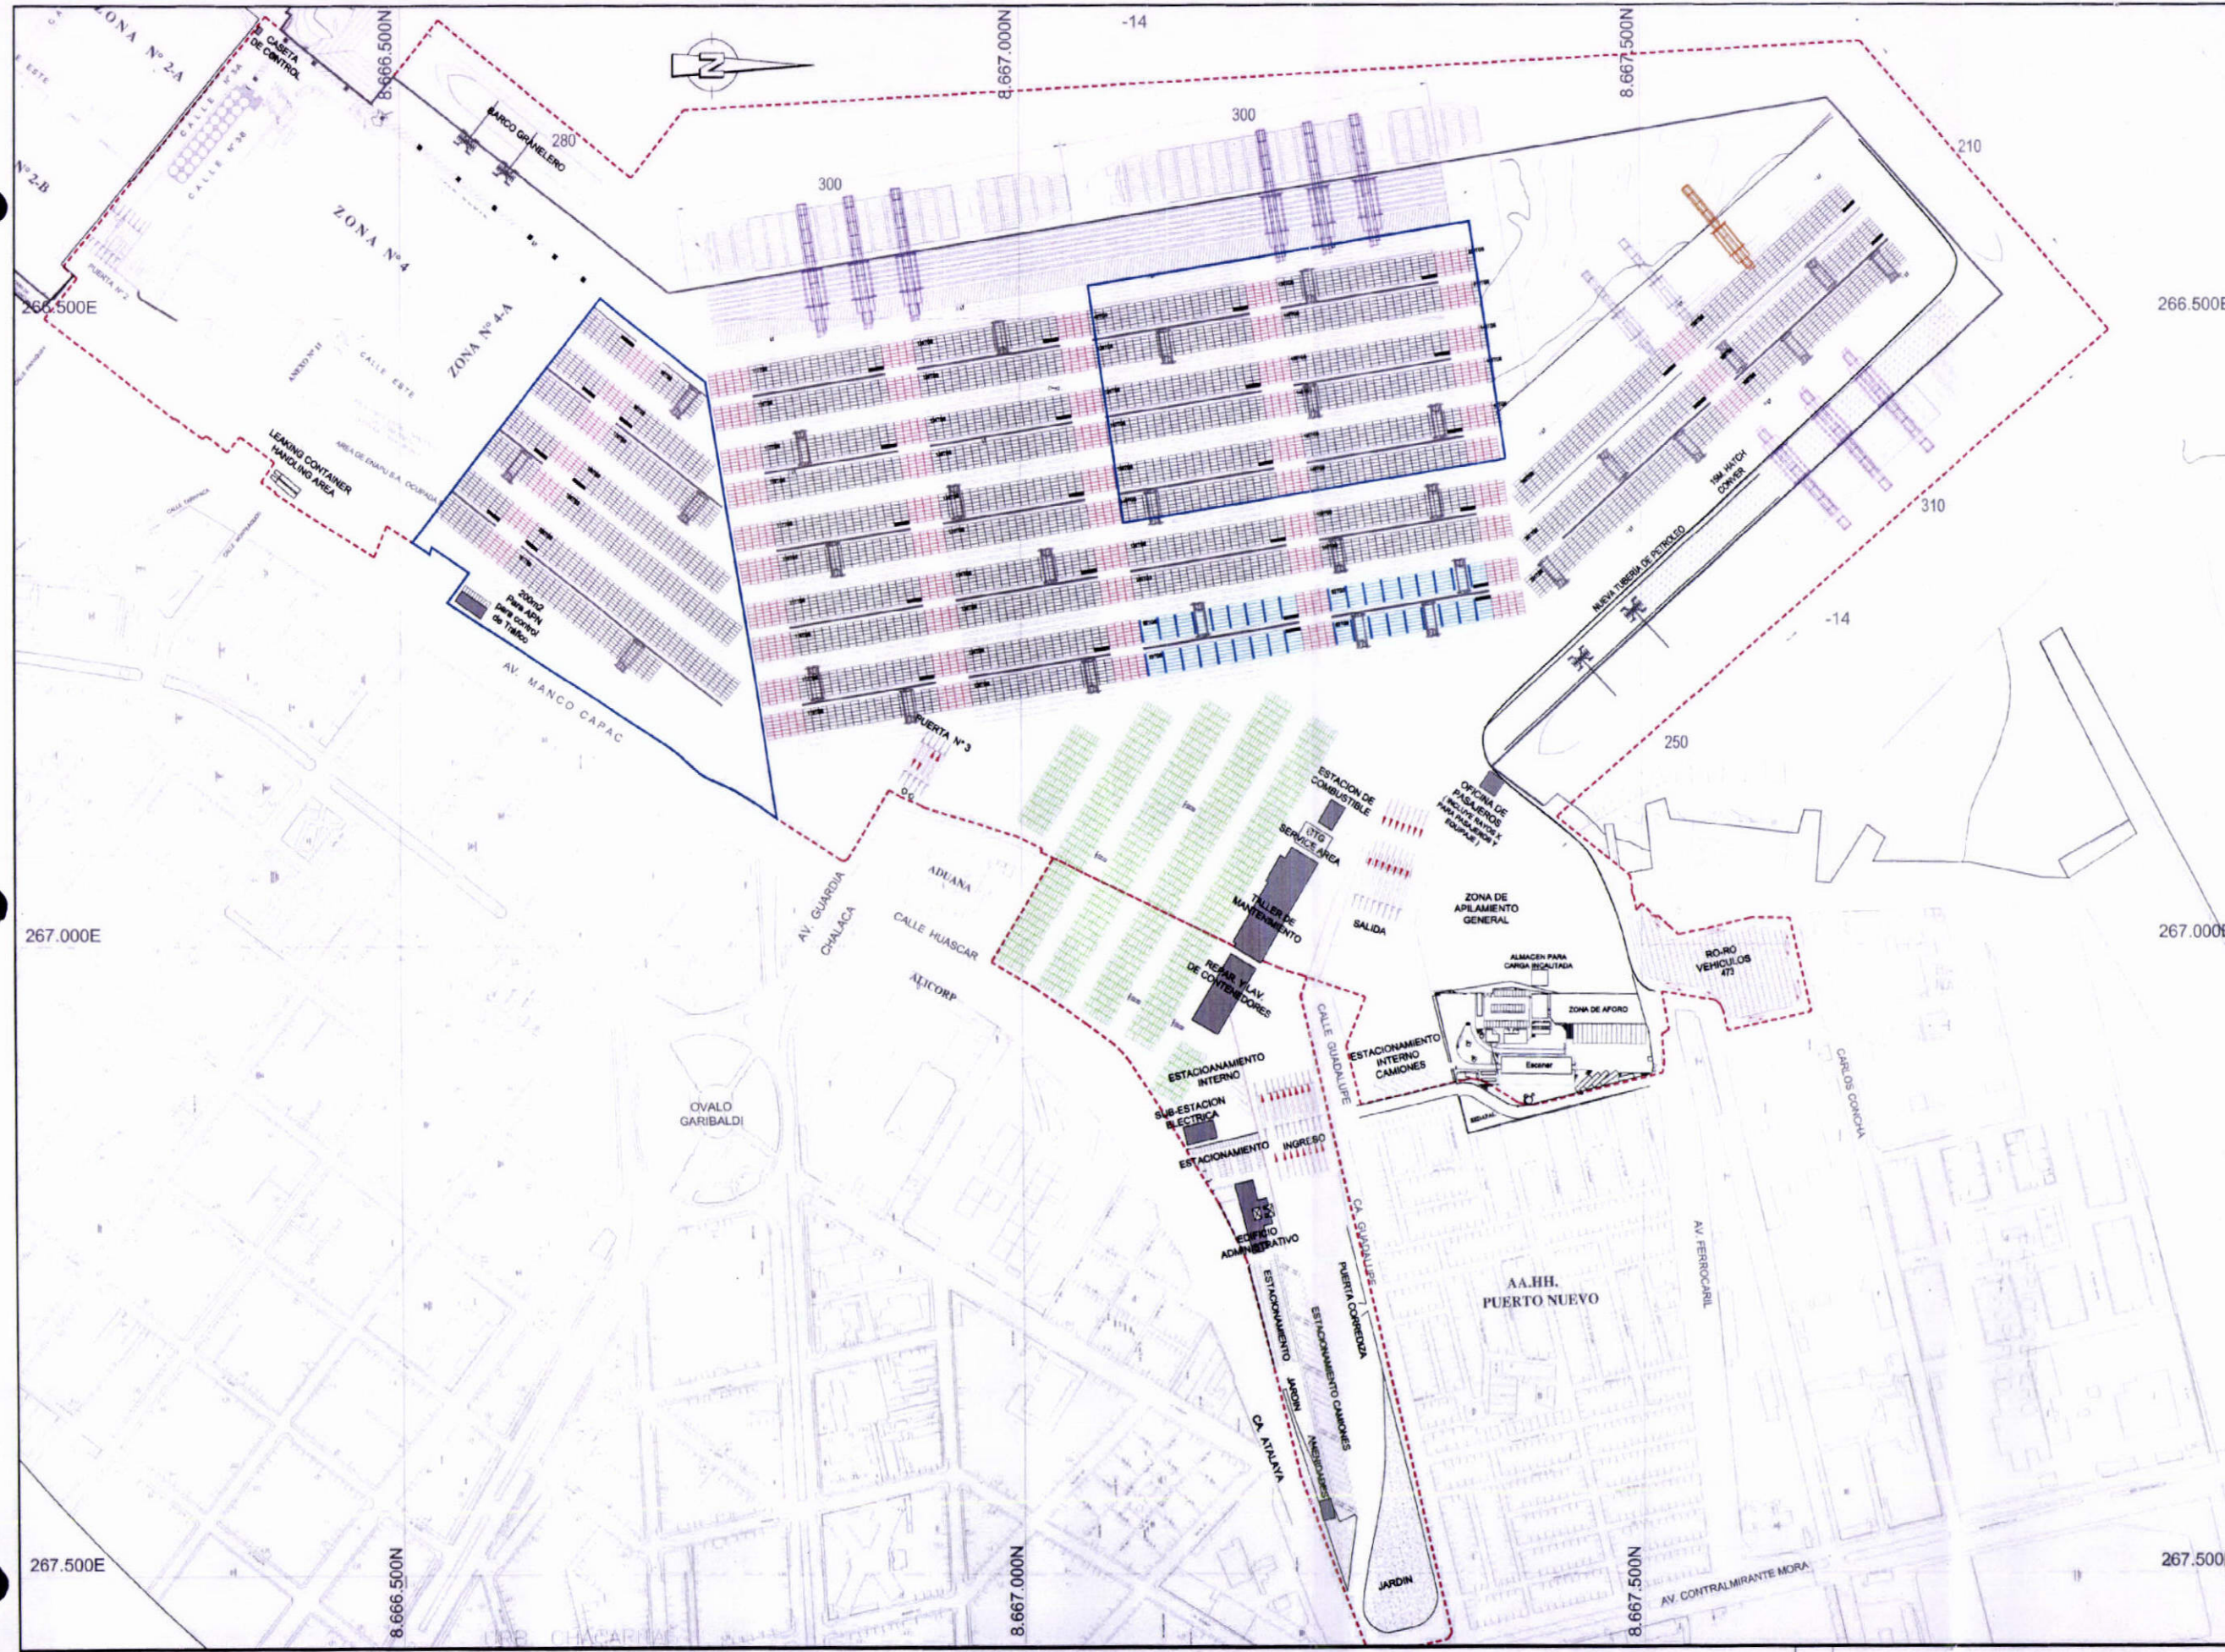

NOTAS
1. TODAS LAS DIMENSIONES EN METROS SALVO INDICACION CONTRARIA

LEYENDA

	ETAPA "4"
	LÍNEA DE CONCESIÓN
	EDIFICACIONES
	GRUA EXISTENTE DE ENAPU
	GRUA ADQUIRIDA POR EL CONCESIONARIO
	GRUA ADQUIRIDA POR EL CONCESIONARIO (ADICIONAL A LOS REQUISITOS DEL CONCURSO)

CAPACIDAD

	CONTENEDORES SECOS 20' ESPACIOS EN TIERRA 7.385 TGS
	CONTENEDORES REEFER 40' ESPACIOS EN TIERRA 248 FGS
	CONTENEDORES VACIOS 20' ESPACIOS EN TIERRA 1.910 TGS
	CIRCULACIÓN


PROPUESTA TÉCNICA

ROYAL HASKONING

HASKONING INTERNATIONAL MARITIME DIVISION

Consorcio APM Terminals Callao	PROYECTO	TERMINAL NORTE MULTIPROPÓSITO EN EL TPC	TÍTULO	PLANO DE DISTRIBUCIÓN "ETAPA 4"	DIBUJO	KC	FECHA	23-MAR-2011	LÁMINA No.	PT-4001
	ESCALA	1:2,500	FORMATO	A1						

[Handwritten signature]

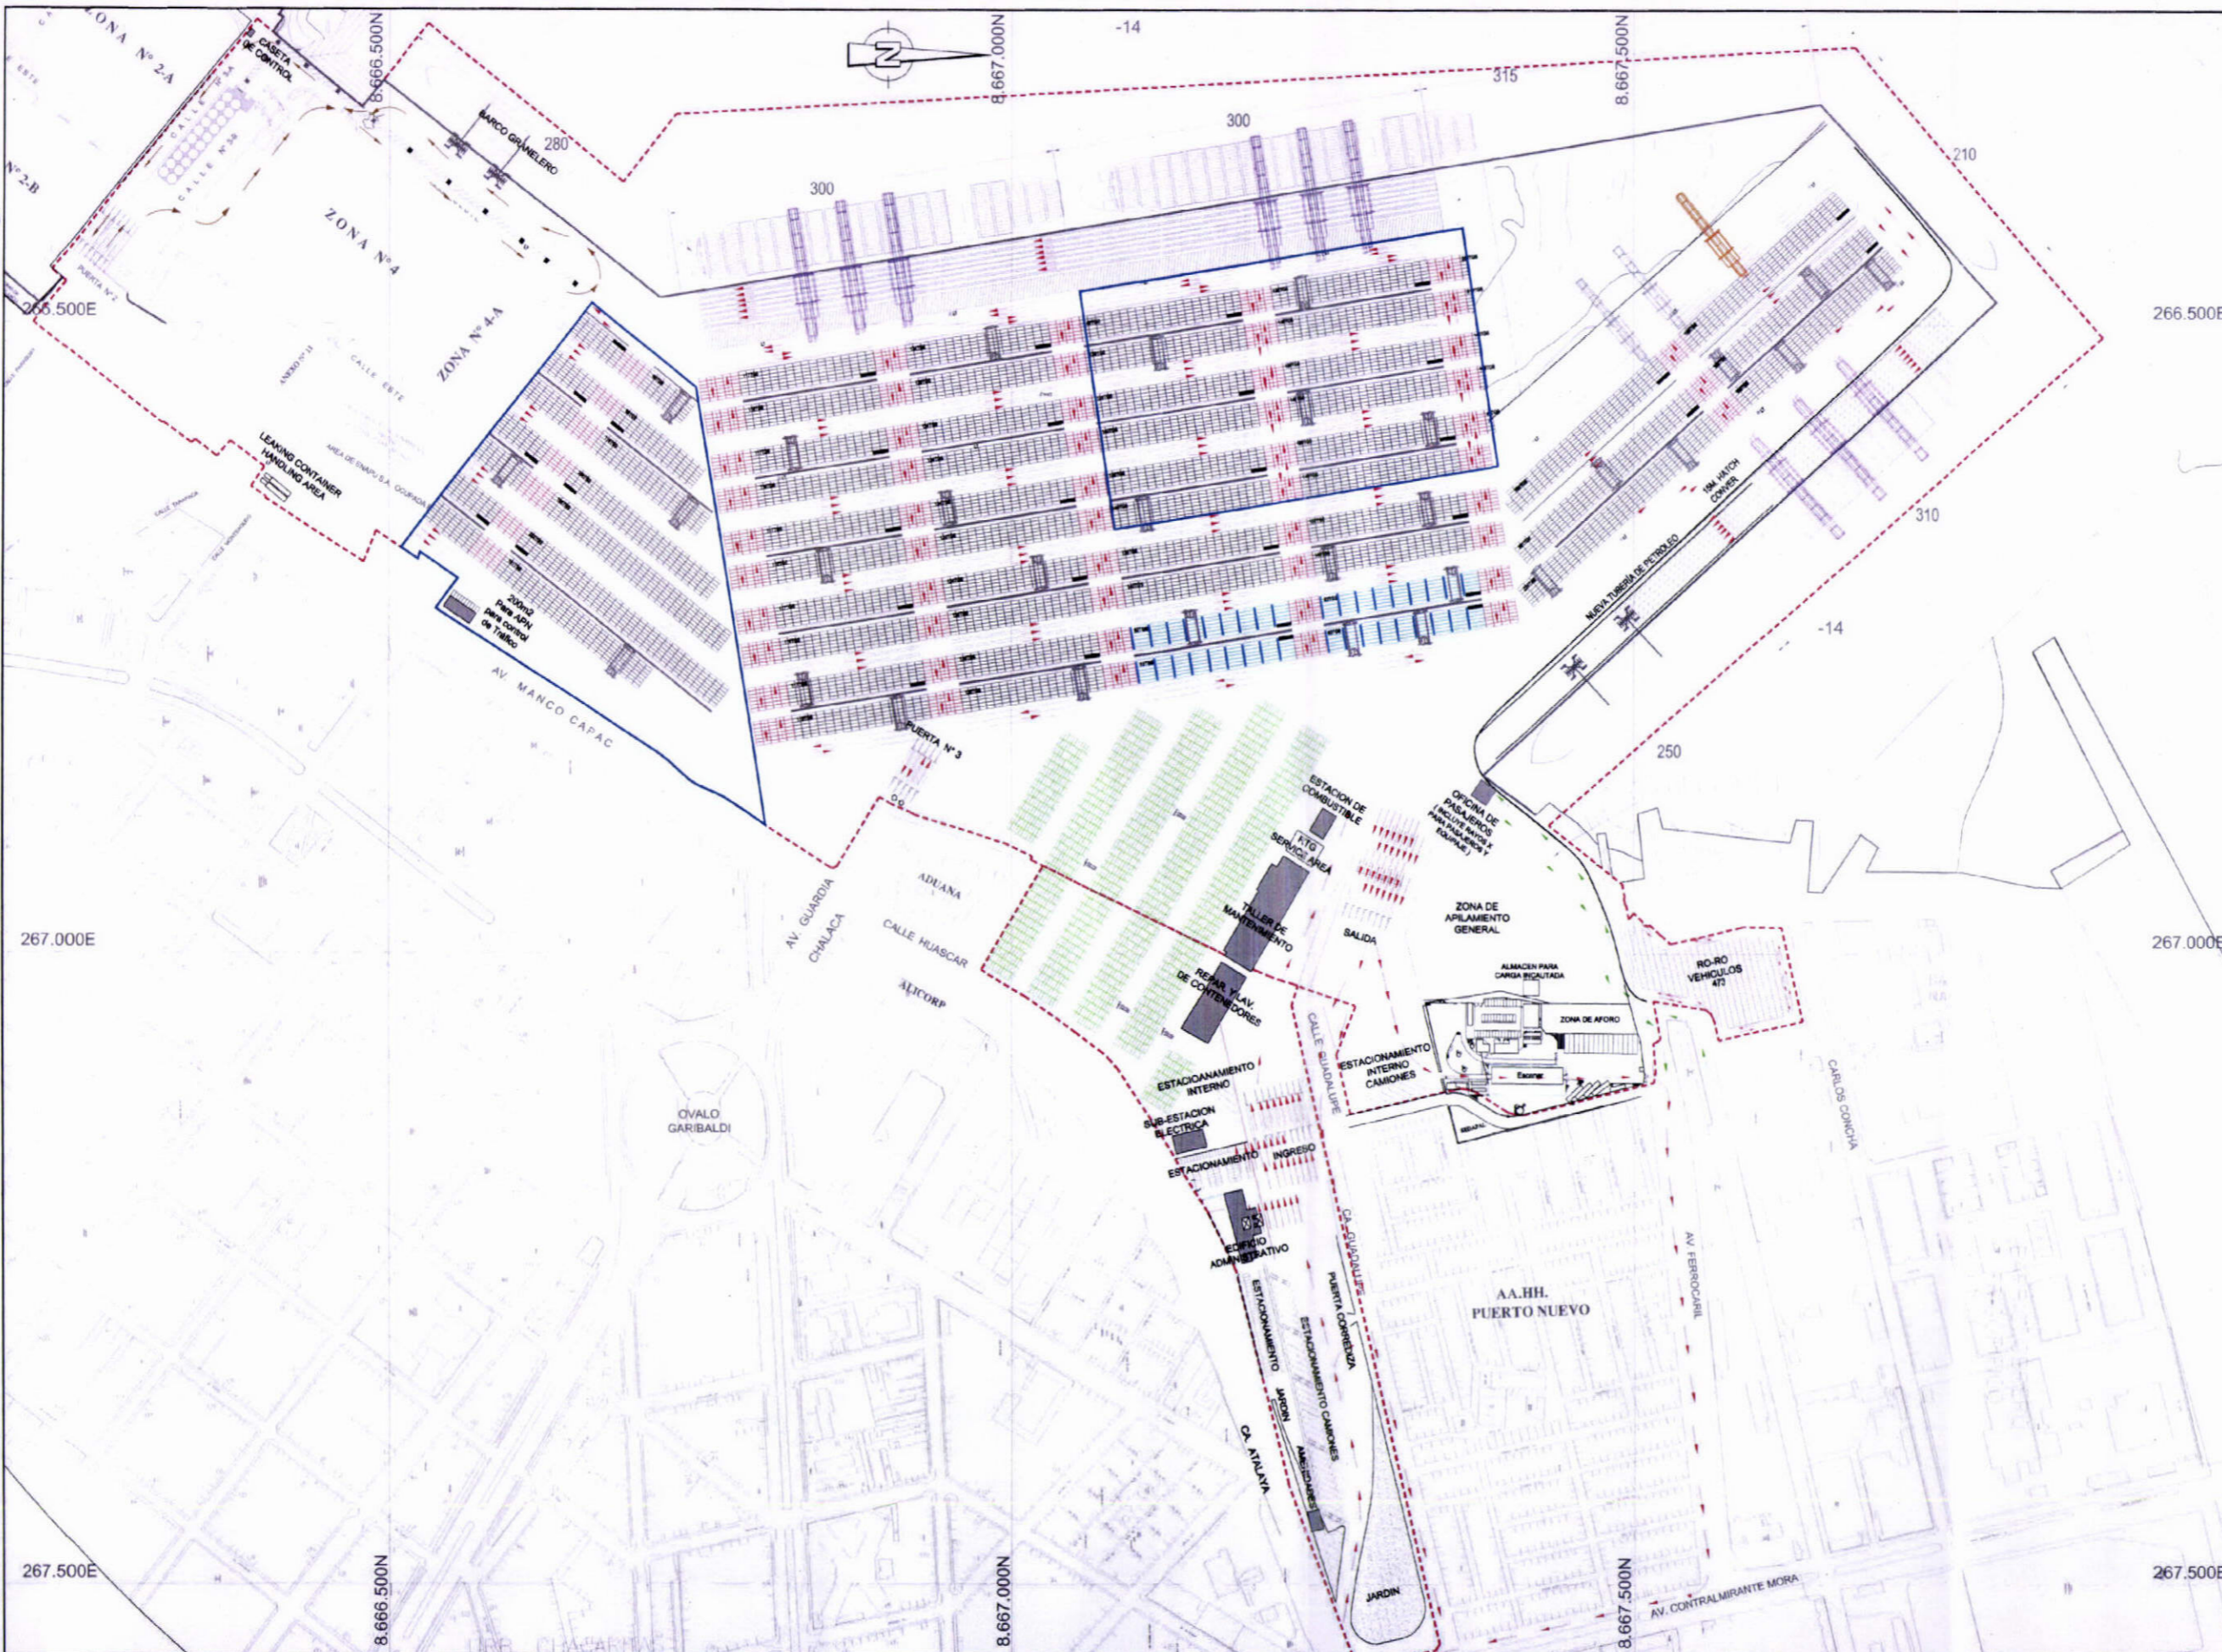

NOTAS
1. TODAS LAS DIMENSIONES EN METROS SALVO INDICACIÓN CONTRARIA

LEYENDA

	ETAPA "4"
	LÍNEA DE CONCESIÓN
	EDIFICACIONES
	GRUA EXISTENTE DE ENAPU
	GRUA ADQUIRIDA POR EL CONCESIONARIO
	GRUA ADQUIRIDA POR EL CONCESIONARIO (ADICIONAL A LOS REQUISITOS DEL CONCURSO)
	FLECHAS DE CIRCULACIÓN
	FLECHAS DE CIRCULACIÓN DE PASAJEROS
	FLECHAS DE CIRCULACIÓN GRANELES SÓLIDOS

PROPUESTA TÉCNICA

ROYAL HASKONING

HASKONING INTERNATIONAL
MARITIME DIVISION

George Haskoning 81
P.O. Box 822
3200 AH Dordrecht
+31 (0)78 443 8888
+31 (0)78 443 8889 Fax
haskon@haskoning.com
www.haskoning.com

<p>Consorcio APM Terminals Callao</p>	<p>PROYECTO</p> <p>TERMINAL NORTE MULTIPROPÓSITO EN EL TPC</p>	<p>TÍTULO</p> <p>CIRCULACIÓN DEL TERMINAL "ETAPA 4"</p>	<p>DEJDO</p> <p>KC</p>	<p>FECHA</p> <p>23-MAR.-2011</p>	<p>LÁMINA N°</p>
	<p>ESCALA</p> <p>1:2,500</p>	<p>FORMATO</p> <p>A1</p>	<p>PT-4002</p>		



NOTAS
1. TODAS LAS DIMENSIONES EN METROS SALVO INDICACION CONTRARIA.

LEYENDA

[Red dashed line symbol]	ETAPA "4"
[Red dashed line symbol]	LÍNEA DE CONCESIÓN
[Purple shaded area symbol]	EDIFICACIONES
[Blue shaded area symbol]	ÁREA DE DRAGADO

PROPUESTA TÉCNICA



Consorcio APM Terminals Callao	PROYECTO	TERMINAL NORTE MULTIPROPÓSITO EN EL TPC	TÍTULO	DRAGADO "ETAPA 4"	DIBUJO	KC	FECHA	23-MAR.-2011	LÁMINA No.	PT-4003
	ESCALA	1:2,500	FORMATO	A1						

Handwritten signature/initials