

ANEXO 1
ÁREA DE LA CONCESIÓN
MEMORIA DESCRIPTIVA



LUGAR : Margen Izquierda del Río Huallaga, Caserío Santa Rosa
DISTRITO : Yurimaguas
PROVINCIA : Alto Amazonas
PLANO : TPY- NR-AC-02

LINDEROS Y MEDIDAS PERIMETRICAS

- ❖ Por el Norte:
Con el área acuática del Río Huallaga con una línea recta de 01 tramo: A-B=581.71ml.
- ❖ Por el Este:
Con el área acuática del Río Huallaga y el Predio Rústico Paraíso con una línea recta de 01 tramo: B-C= 549.30ml.
- ❖ Por el Sur:
Con el Predio Rústico Paraíso con una línea recta de 01 tramo: C-D=581.71ml.
- ❖ Por el Oeste:
Con el Predio Rústico Paraíso y el área acuática del Río Huallaga con una línea recta de 01 tramo: D-A= 549.30ml.

AREA DEL TERRENO

Dentro de los linderos y medidas perimétricas descritas se encierra un área de 319,534.76 m². (31.95 Has)

PERIMETRO DEL TERRENO



La longitud perimetral del terreno es de 2,262.03 ml.





ANEXO 1

Apéndice 1: PLANO DEL ÁREA DE LA CONCESIÓN DEL NUEVO TERMINAL PORTUARIO DE YURIMAGUAS - NUEVA REFORMA

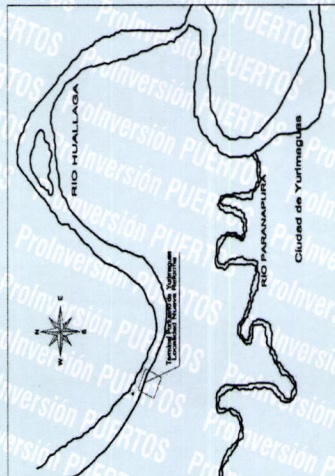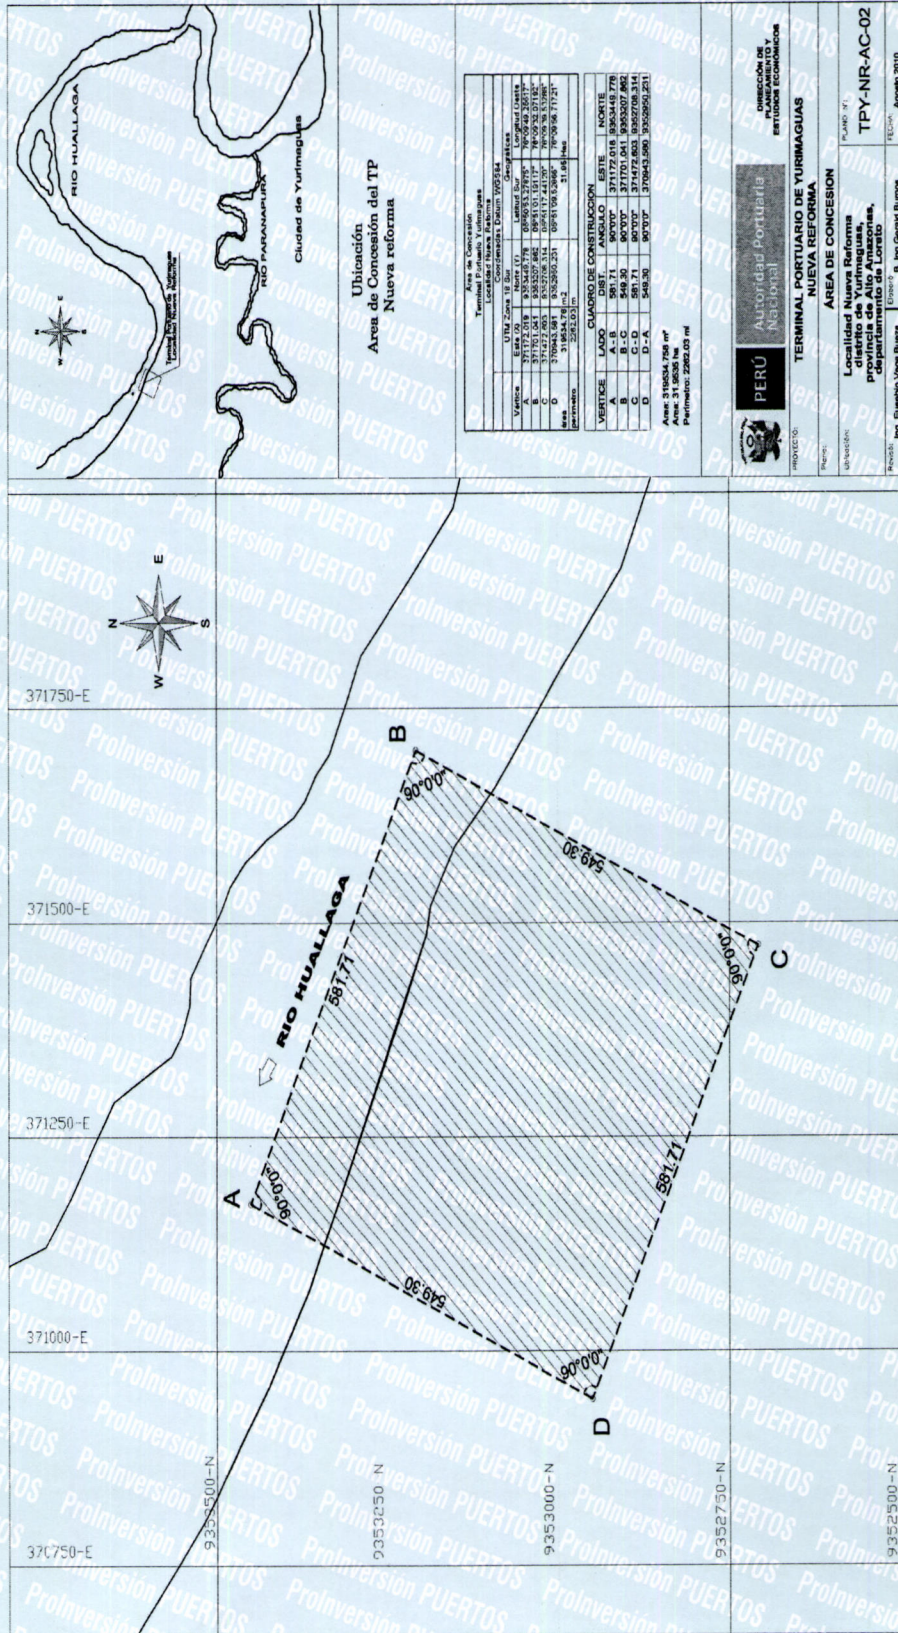

Ubicación
Área de Concesión del TP
Nueva Reforma


CUADRO DE CONSTRUCCIÓN	
VERTICE	ÁNGULO
A	90°00'
B	90°00'
C	90°00'
D	90°00'

Perimetro: 2262,00 m

PROYECTO: **TERMINAL PORTUARIO DE YURIMAGUAS**

REPO: **ÁREA DE CONCESIÓN**

UBICACIÓN: **Localidad Nueva Reforma, distrito de Yurimaguas, departamento de Loreto**

PLANO: 01

TPY-NR-AC-02

Fecha: Agosto 2010

